


Opis obwod	Zasilanie ze zřtzu	Pomiar enerii elektr.	Ochronki przeciwprępcowe	Sygnalizacja zaniku napięcia zas.	Oświetlenie	Oświetlenie	Oświetlenie	Oświetlenie	Oświetlenie	rezerva	Oświetlenie awar. i ewakuacyjne	rezerva	Sterowanie oświetleniem wyqcznikami zmierzchowym	Rękłama zewnętrzna (kaseton)	Oświetlenie zewnętrzne elewacyjne	rezerva	Gniazda ogólne	Gniazda ogólnie	Gniazda ogólnie	Gniazda ogólnie	Gniazda ogólnie	Gniazda ogólnie	Gniazda ogólnie	Gniazda do ziemników	Pasteryzator	Piec konwekcyjny parowy	Żelazko do opałków					
Nr obw.		01	-	03	04	05	06	07	08	09	10	11	12	13	14	15	16	17	18	19	20	21	22	23	24	25	26	27	28	29	30	31
Pl [kW]	96,46		-	-	0,9	0,9	0,97	0,97	0,9	-	0,2	-	-	0,2	1,0	-	1,5	1,5	1,5	1,5	1,5	1,5	1,5	1,5	1,5	1,5	1,5	0,55	18	18,6	12	

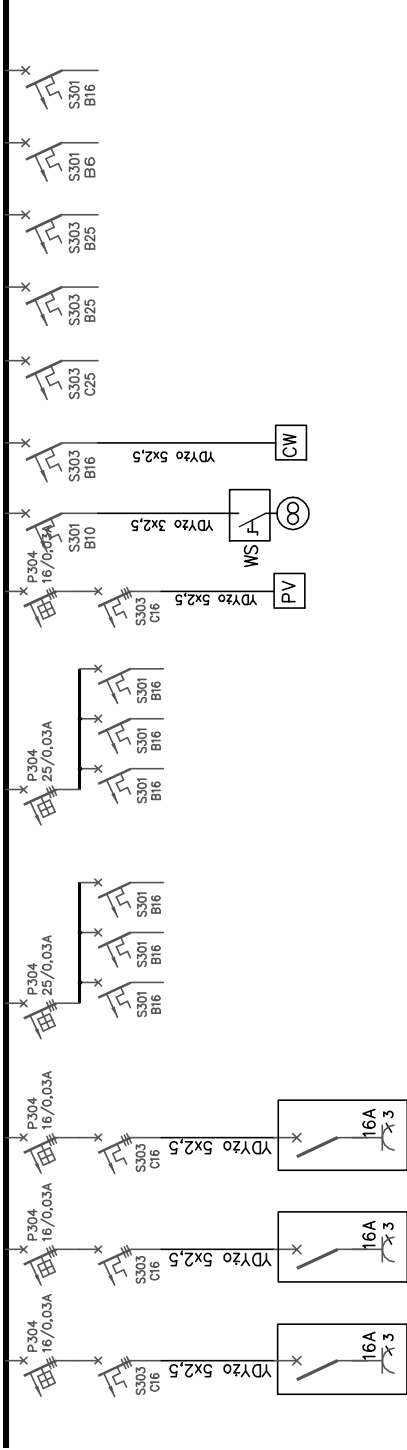


Polećnia gastronomiczna	32	9,0
Mieszarka spirulina 30L	33	1,1
Zmywarka gastronomiczna	34	5,5
rezerva	35	-
rezerva	36	-
rezerva	37	-
rezerva	38	-
rezerva	39	-
rezerva	40	-
Podgrzewacz wody	41	4,5
Wentylator dachowy CTVB/4-315.	42	0,57
Centrala wentylacyjna	43	2,6
rezerva	44	-
rezerva	45	-
rezerva	46	-
rezerva	47	-
rezerva	48	-

$P_i = 96,46 \text{ kW}$   
 $P_z = 40,0 \text{ kW}$

S-NT

# SAMOCZYNNIE SZYBKIE WYŁĄCZENIE

		<b>RK PROJEKT PRACOWNIA PROJEKTOWA ROBERT KOPYTEK</b> UBOCZE 300, 59-620 GRYFÓW ŚLĄSKI tel. 501-224-178, e-mail: biuro@rkprojekt.pl, www.rkprojekt.pl	
<b>ROZDZIELNICA RG</b>		Tytuł rysunku:	Skala: 1:100
Temat:		Termomodernizacja budynku remizy OSP przy ul. Wyszynskiego w Świeradowie Zdroju	
Inwestor:		Gmina Miejska Świeradów Zdrój ul. 11 Listopada 35, 59-850 Świeradów Zdrój	
Obiektadres:		Budynek usługowy działka nr 51/18 obręb 0004, ul. Kardynała S. Wyszyńskiego, 59-950 Świeradów Zdrój	
Projektował:		Nazwisko:	Data: 20.06.2019
Opracował: Instalację elektryczną:		Uprawnienia:	Format: A3
Sprawdził: Instalację elektryczną:			Nr rys.: 3E