INWENTARYZACJA - PRZEKRÓJ 1-1

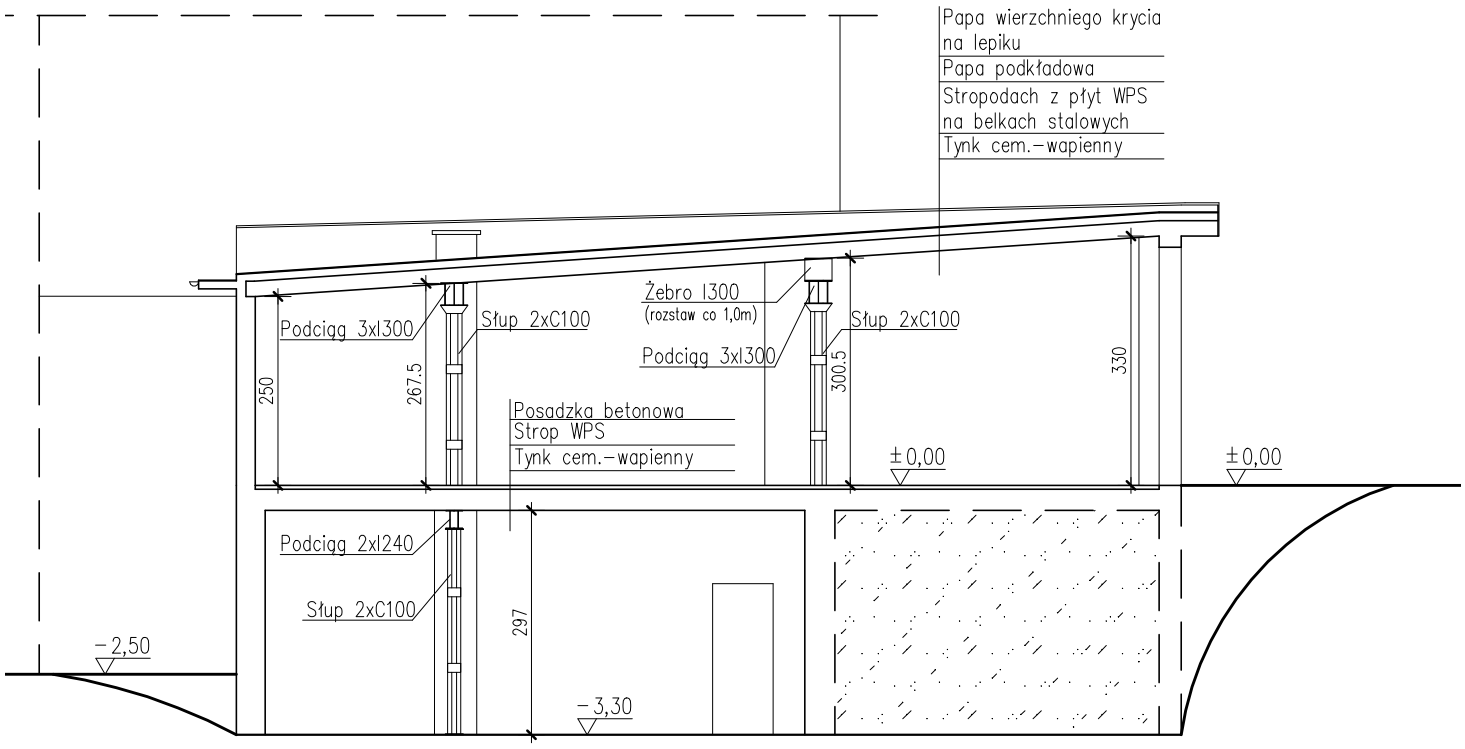

RK PROJEKT	RK PROJEKT PRACOWNIA PROJEKTOWA ROBERT KOPYTEK UBOCZE 300, 59-620 GRYFÓW ŚLĄSKI tel.501-224-178, e-mail:biuro@rkprojekt.pl,www.rkprojekt.pl			
Tytuł rysunku:	**INWENTARYZACJA - PRZEKRÓJ 1-1**			Skala: 1:100
Temat:	*Termomodernizacja budynku remizy OSP przy ul. Wyszyńskiego w Świeradowie Zdroju*			Branża: Inwentaryzacja
Inwestor:	Gmina Miejska Świeradów Zdrój ul. 11 Listopada 35,59-850 Świeradów Zdrój			Stadium: Pb
Obiekt/adres:	Budynek usługowy działka nr 51/18 obręb 0004, ul. Kardynała S. Wyszyńskiego, 59-850 Świeradów-Zdrój			
	Nazwisko:	Uprawnienia:	Podpis:	Data:
Projektował:				20.06.2019
				Format: A4
				Nr rys.: 4I