



PRZEKRÓJ A-A

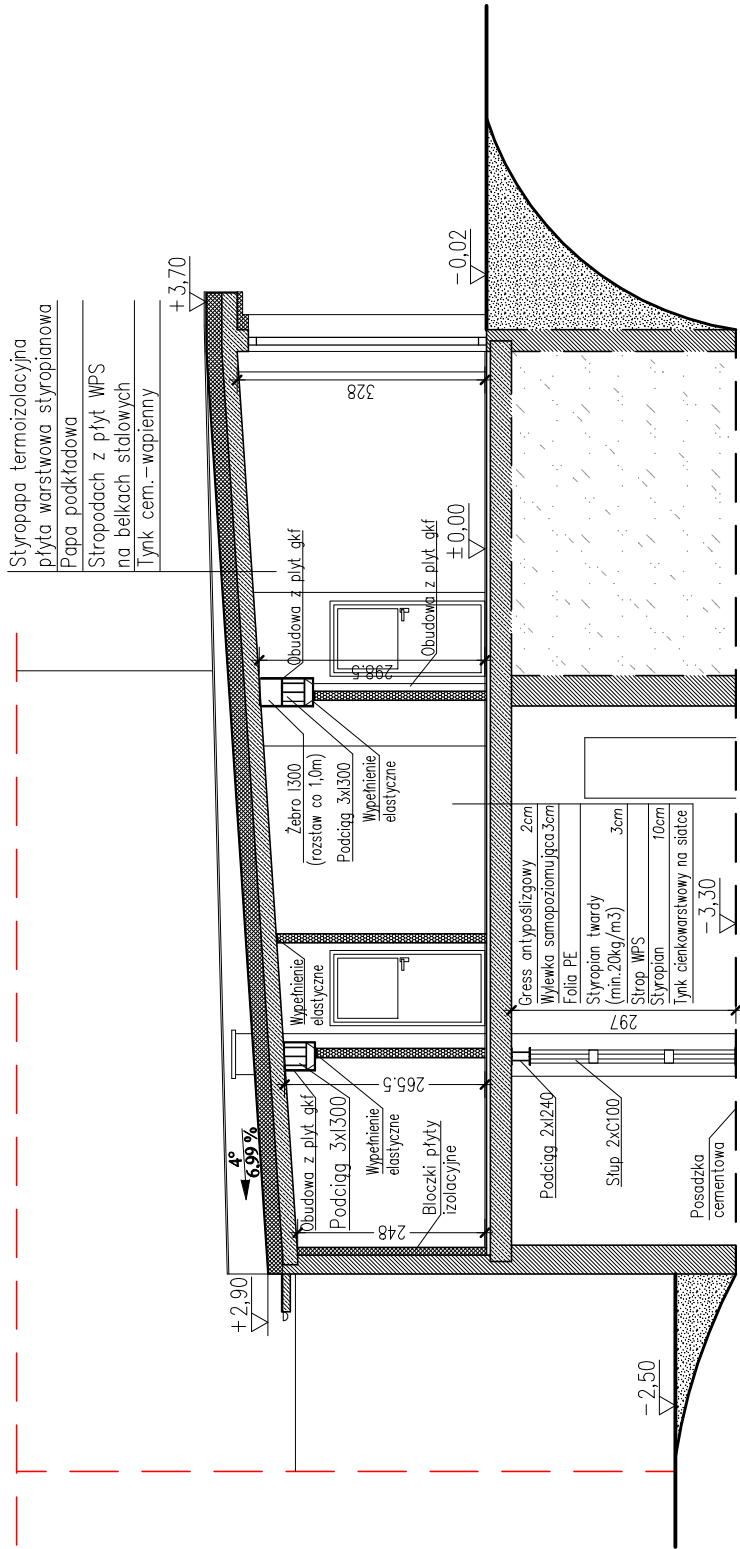

UJWAGA:

1. Zakres wykonania i obowiązki przy robótach budowlanych - zgodnie ze sztuką budowlaną (Warunki Techniczne Wykonania i Obiory Robót Budowlano - Montażowych).
2. Wszystkie użyte materiały muszą posiadać niezbędne atesty dopuszczające do stosowania w budownictwie.
3. Wymiary i rzędne wszystkich elementów konstrukcyjnych budynku oraz ich usytuowanie należy sprawdzić na budowie, a zaistniałe niezgodności pomiędzy projektem architektonicznym a budowlanym należy wyjaśnić i uzgodnić z głównym projektantem;
4. Sposób wykończenia ścian, posadzki i sufitów podano w opisie do projektu;
5. Po wykonaniu stanu surowego należy sprawdzić i skorygować wymiary okien i drzwi, w sprawach nie określonych dokumentacją obowiązującą:
- warunki techniczne wykonania i obioru robót budowlano montażowych: normy Polskiego Komitetu Normalizacyjnego,
- instrukcje, wytyczne, świadectwa dopuszczenia, atesty Instytutu Techniki Budowlanej,
- warunki techniczne producentów i dostawców materiałów budowlano instalacyjnych

RYSUNEK RZEPATRYWAĆ ŁĄCZNIE Z RYSUNKAMI POZOSTAŁYCH BRANŻII!

		RK PROJEKT PRACOWNIA PROJEKTOWA ROBERT KOPYTEK UBOCZE 300, 59-620 GRYPÓW ŚLĄSKI tel.501-224-178, e-mail:biuro@rkprojekt.pl,www.rkprojekt.pl	
PRZEKRÓJ A-A		Skala: 1:100	
Tytuł rysunku:	<i>Termomodernizacja budynku remizy OSP przy ul. Wyszyńskiego w Świeradowie Zdroju</i>		
Temat:	Gmina Miejska Świeradów Zdrój ul. 11 Listopada 35,59-850 Świeradów Zdrój		
Inwestor:	Budynek usługowy działka nr 51/18 obręb 0004, ul. Kardynała S. Wyszyńskiego, 59-850 Świeradów-Zdrój		
Obiekt/adres:	Nazwisko:	Uprawnienia:	Podpis:
Projektował:	Data: 20.06.2019		
Opracowanie architektura:	Format: A3		
Sprawdził architektura:	Nr rys.: 5A		