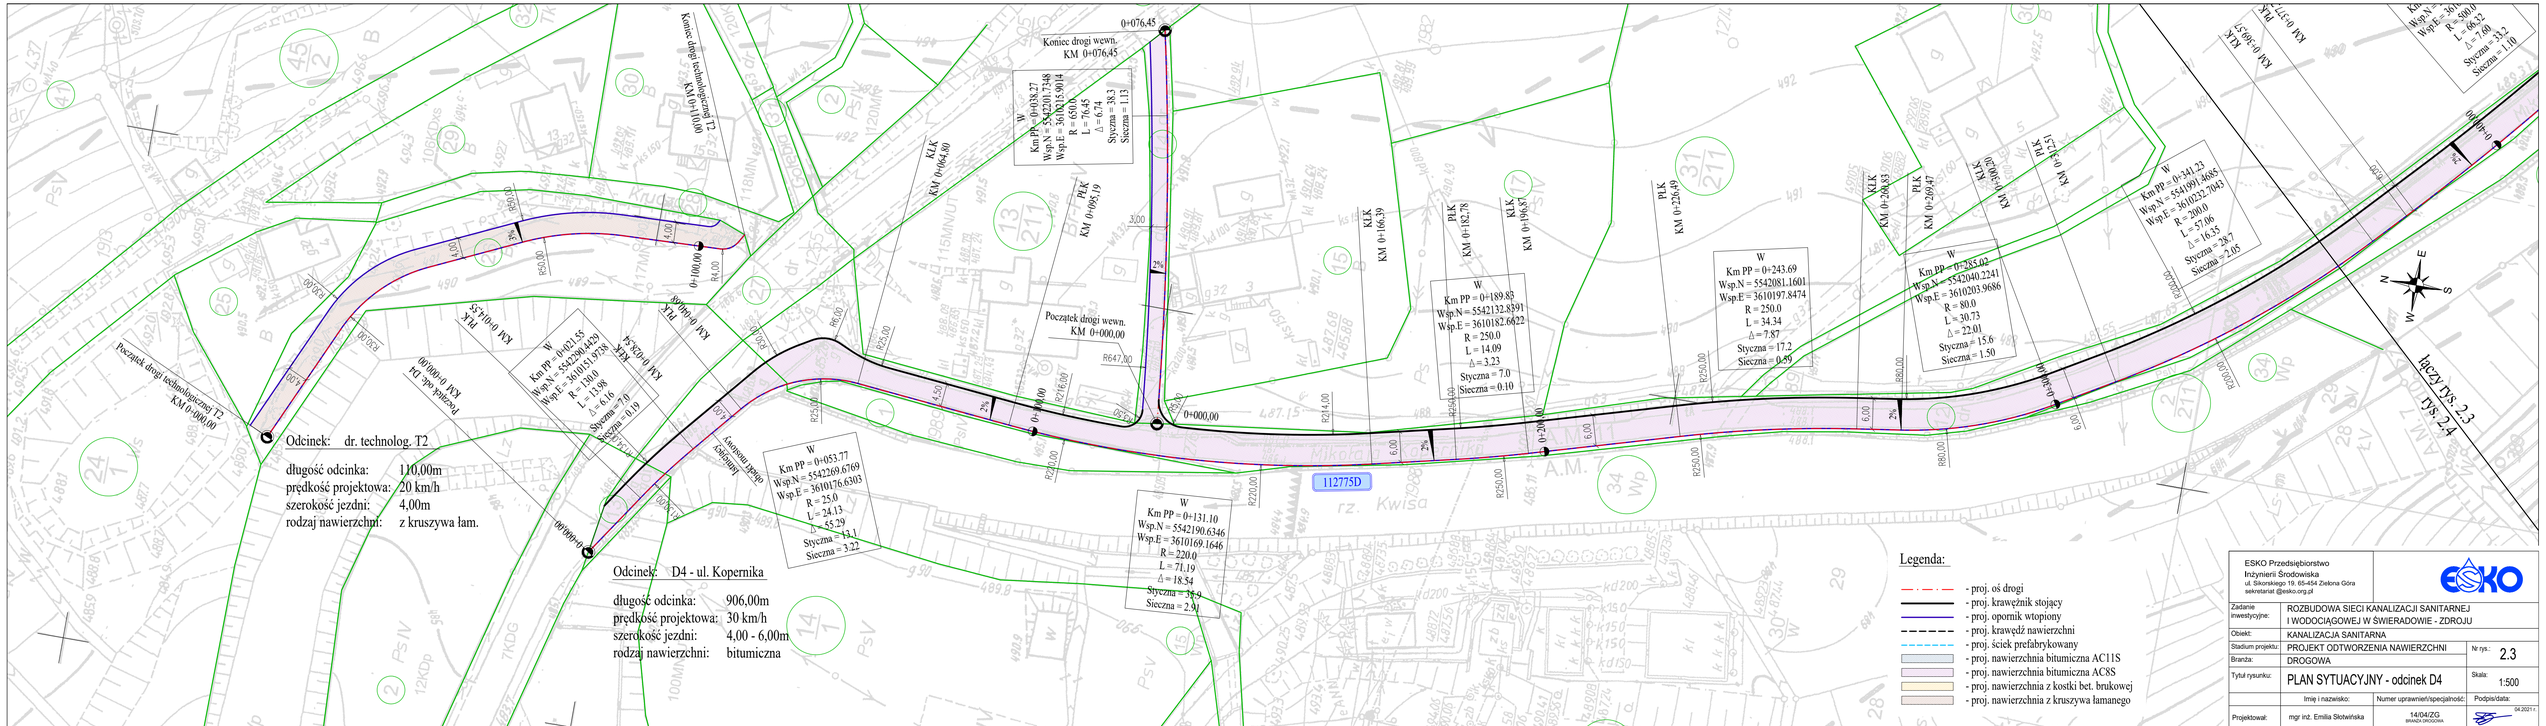

ESKO Przedsiębiorstwo Inżynierii Środowiska ul. Sikorskiego 19, 65-454 Zielona Góra sekretariat @esko.org.pl			
Zadanie inwestycyjne:	ROZBUDOWA SIECI KANALIZACJI SANITARNEJ I WODOCIĄGOWEJ W ŚWIERADOWIE - ZDROJU		
Obiekt:	KANALIZACJA SANITARNA		
Stadium projektu:	PROJEKT ODTWORZENIA NAWIERZCHNI	Nr rys.:	2.3
Branża:	DROGOWA	Skala:	1:500
Tytuł rysunku:	PLAN SYTUACYJNY - odcinek D4		
	Imię i nazwisko:	Numer uprawnień/specjalność:	Podpis/data:
Projektował:	mgr inż. Emilia Słotwińska	14/04/ZG BRANŻA DROGOWA	04.2021 r.