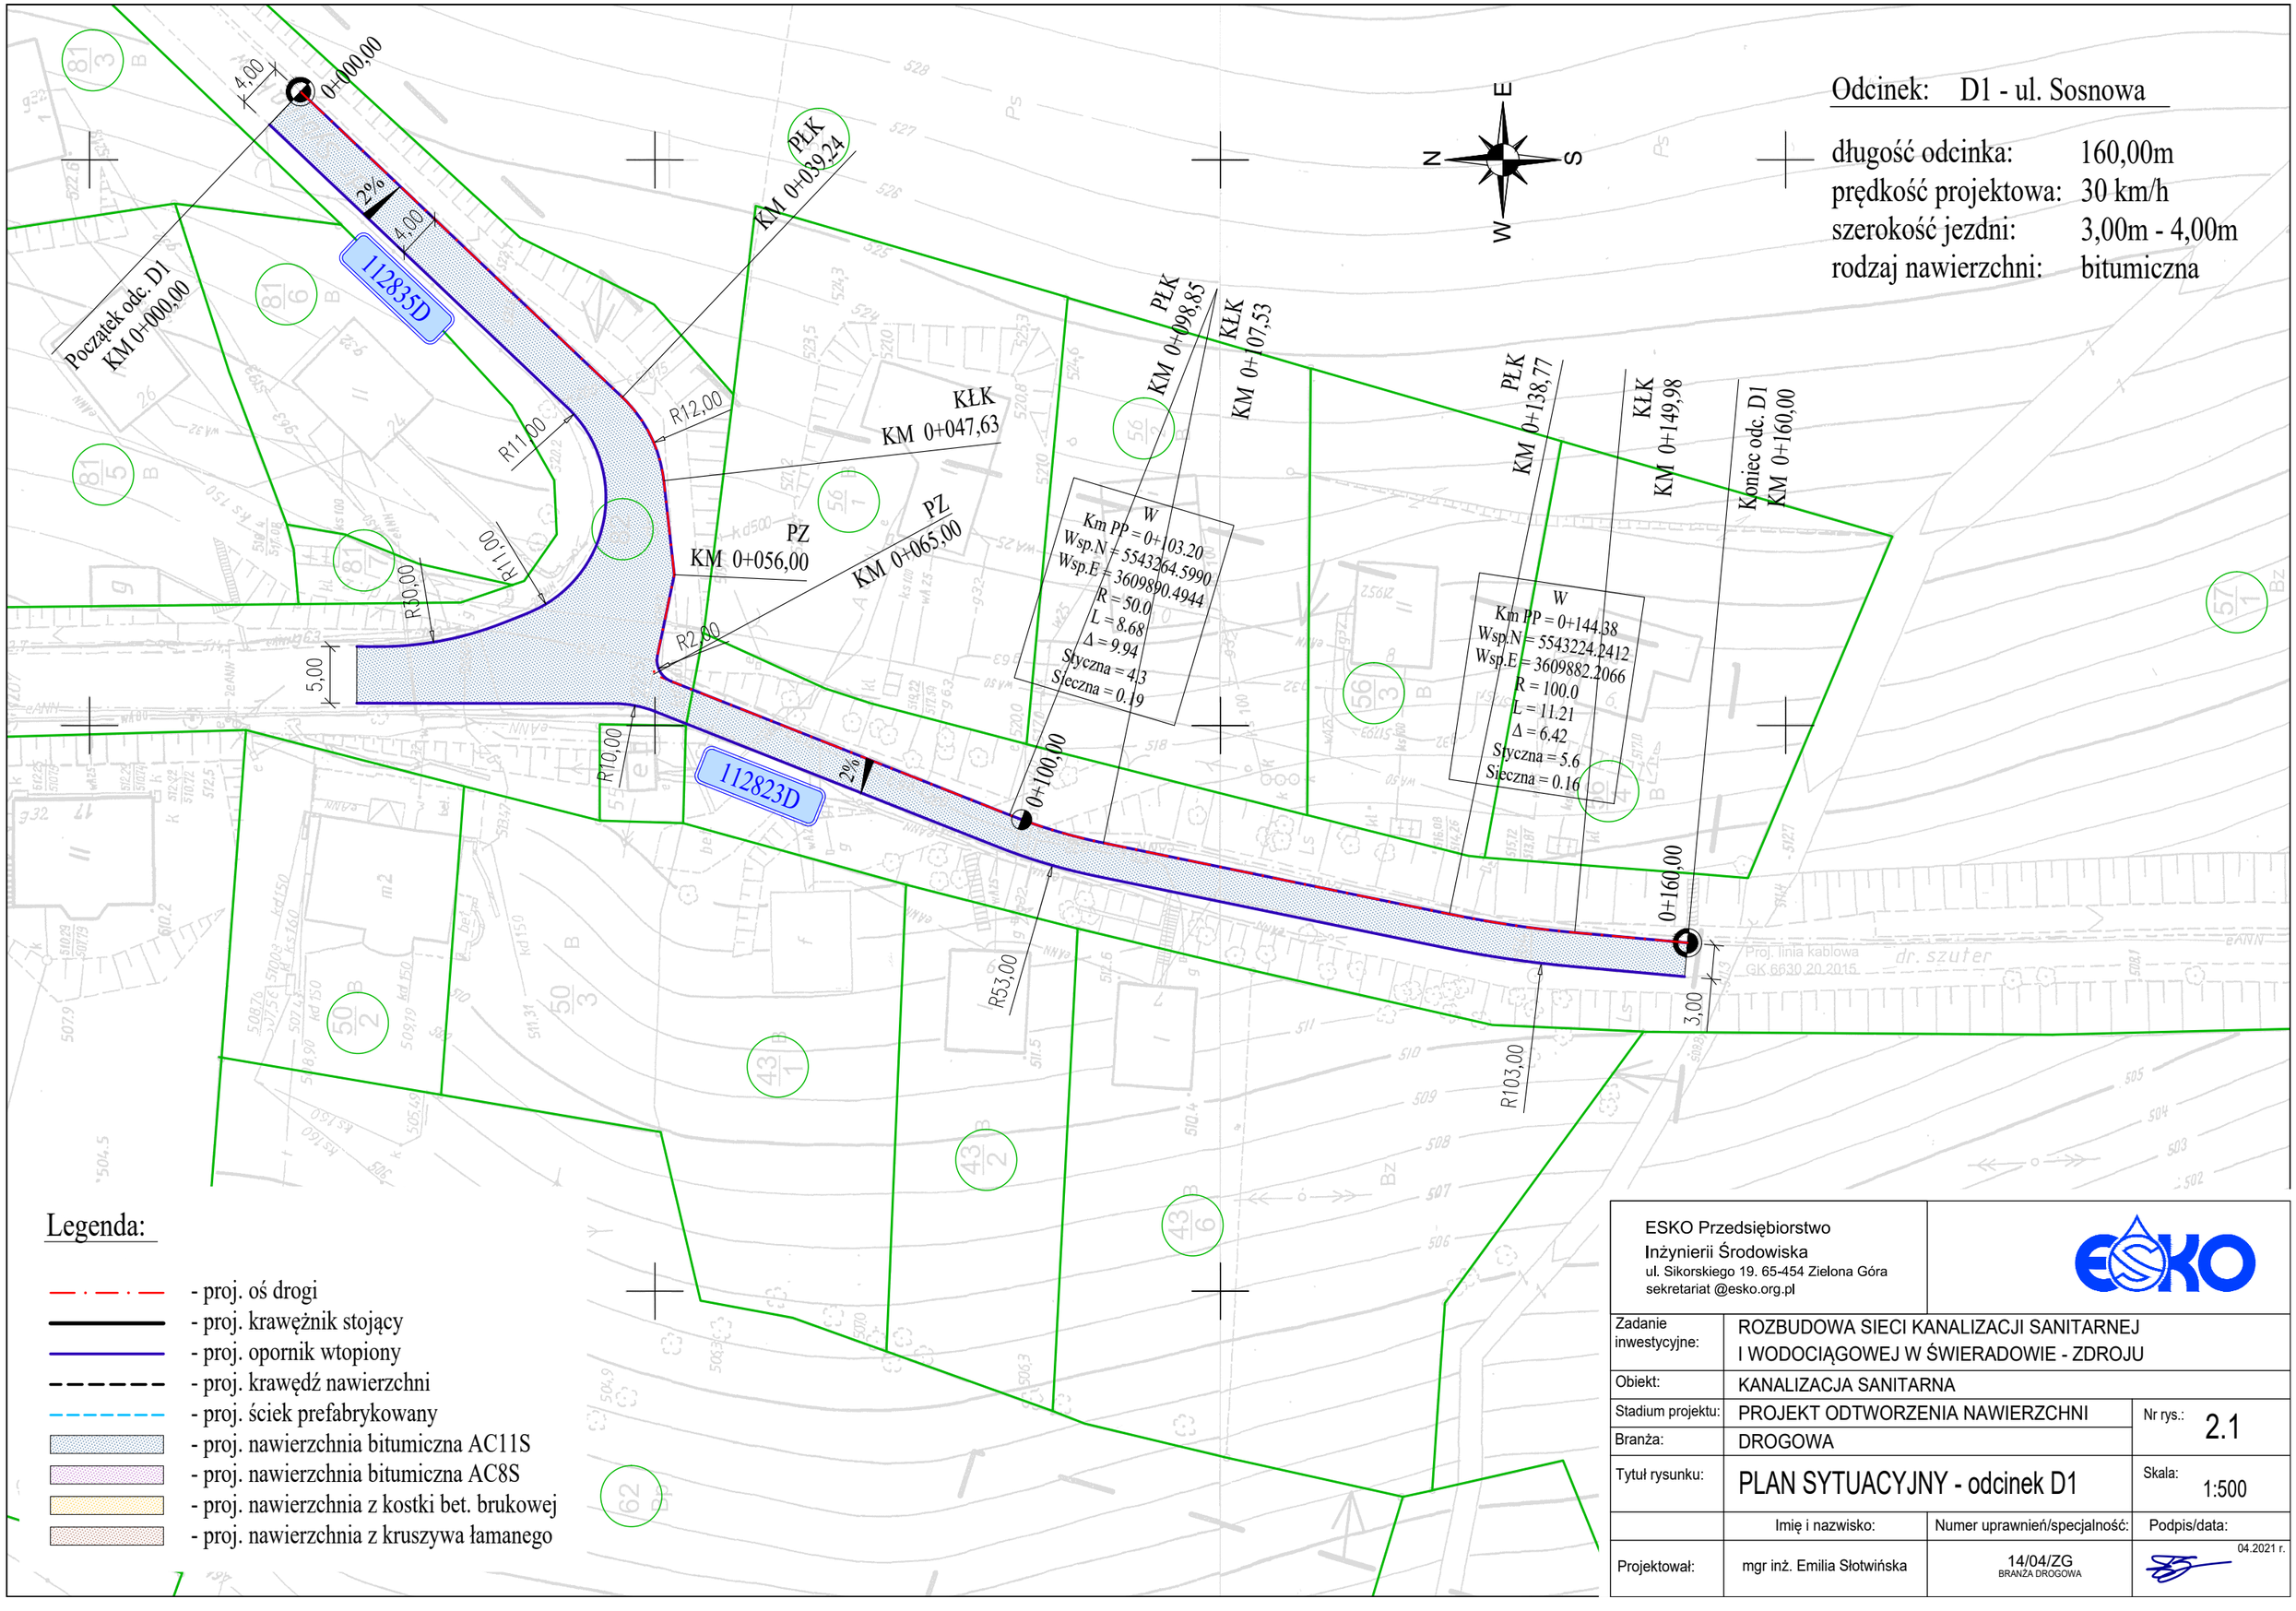


Odcinek: D1 - ul. Sosnowa

| | |
|---|---|
| długość odcinka: | 160,00m |
| prędkość projektowa: | 30 km/h |
| szerokość jezdni: | 3,00m - 4,00m |
| rodzaj nawierzchni: | bitumiczna |

## Legenda:

- proj. oś drogi
- proj. krawężnik stojący
- proj. opornik wtopiony
- proj. krawędź nawierzchni
- proj. ściek prefabrykowany
- proj. nawierzchnia bitumiczna AC11S
- proj. nawierzchnia bitumiczna AC8S
- proj. nawierzchnia z kostki bet. brukowej
- proj. nawierzchnia z kruszywa łamanego


ESKO Przedsiębiorstwo
Inżynierii Środowiska
ul. Sikorskiego 19. 65-454 Zielona Góra
sekretariat @esko.org.pl


| | | | |
|---|---|---|---|
| Zadanie inwestycyjne: | ROZBUDOWA SIECI KANALIZACJI SANITARNEJ I WODOCIĄGOWEJ W ŚWIERADOWIE - ZDROJU | | |
| Obiekt: | KANALIZACJA SANITARNA | | |
| Stadium projektu: | PROJEKT ODTWORZENIA NAWIERZCHNI | Nr rys.: | 2.1 |
| Branża: | DROGOWA | | |
| Tytuł rysunku: | PLAN SYTUACYJNY - odcinek D1 | Skala: | 1:500 |
| | Imię i nazwisko: | Numer uprawnień/specjalność: | Podpis/data: |
| Projektował: | mgr inż. Emilia Słotwińska | 14/04/ZG BRANŻA DROGOWA | 04.2021 r. |