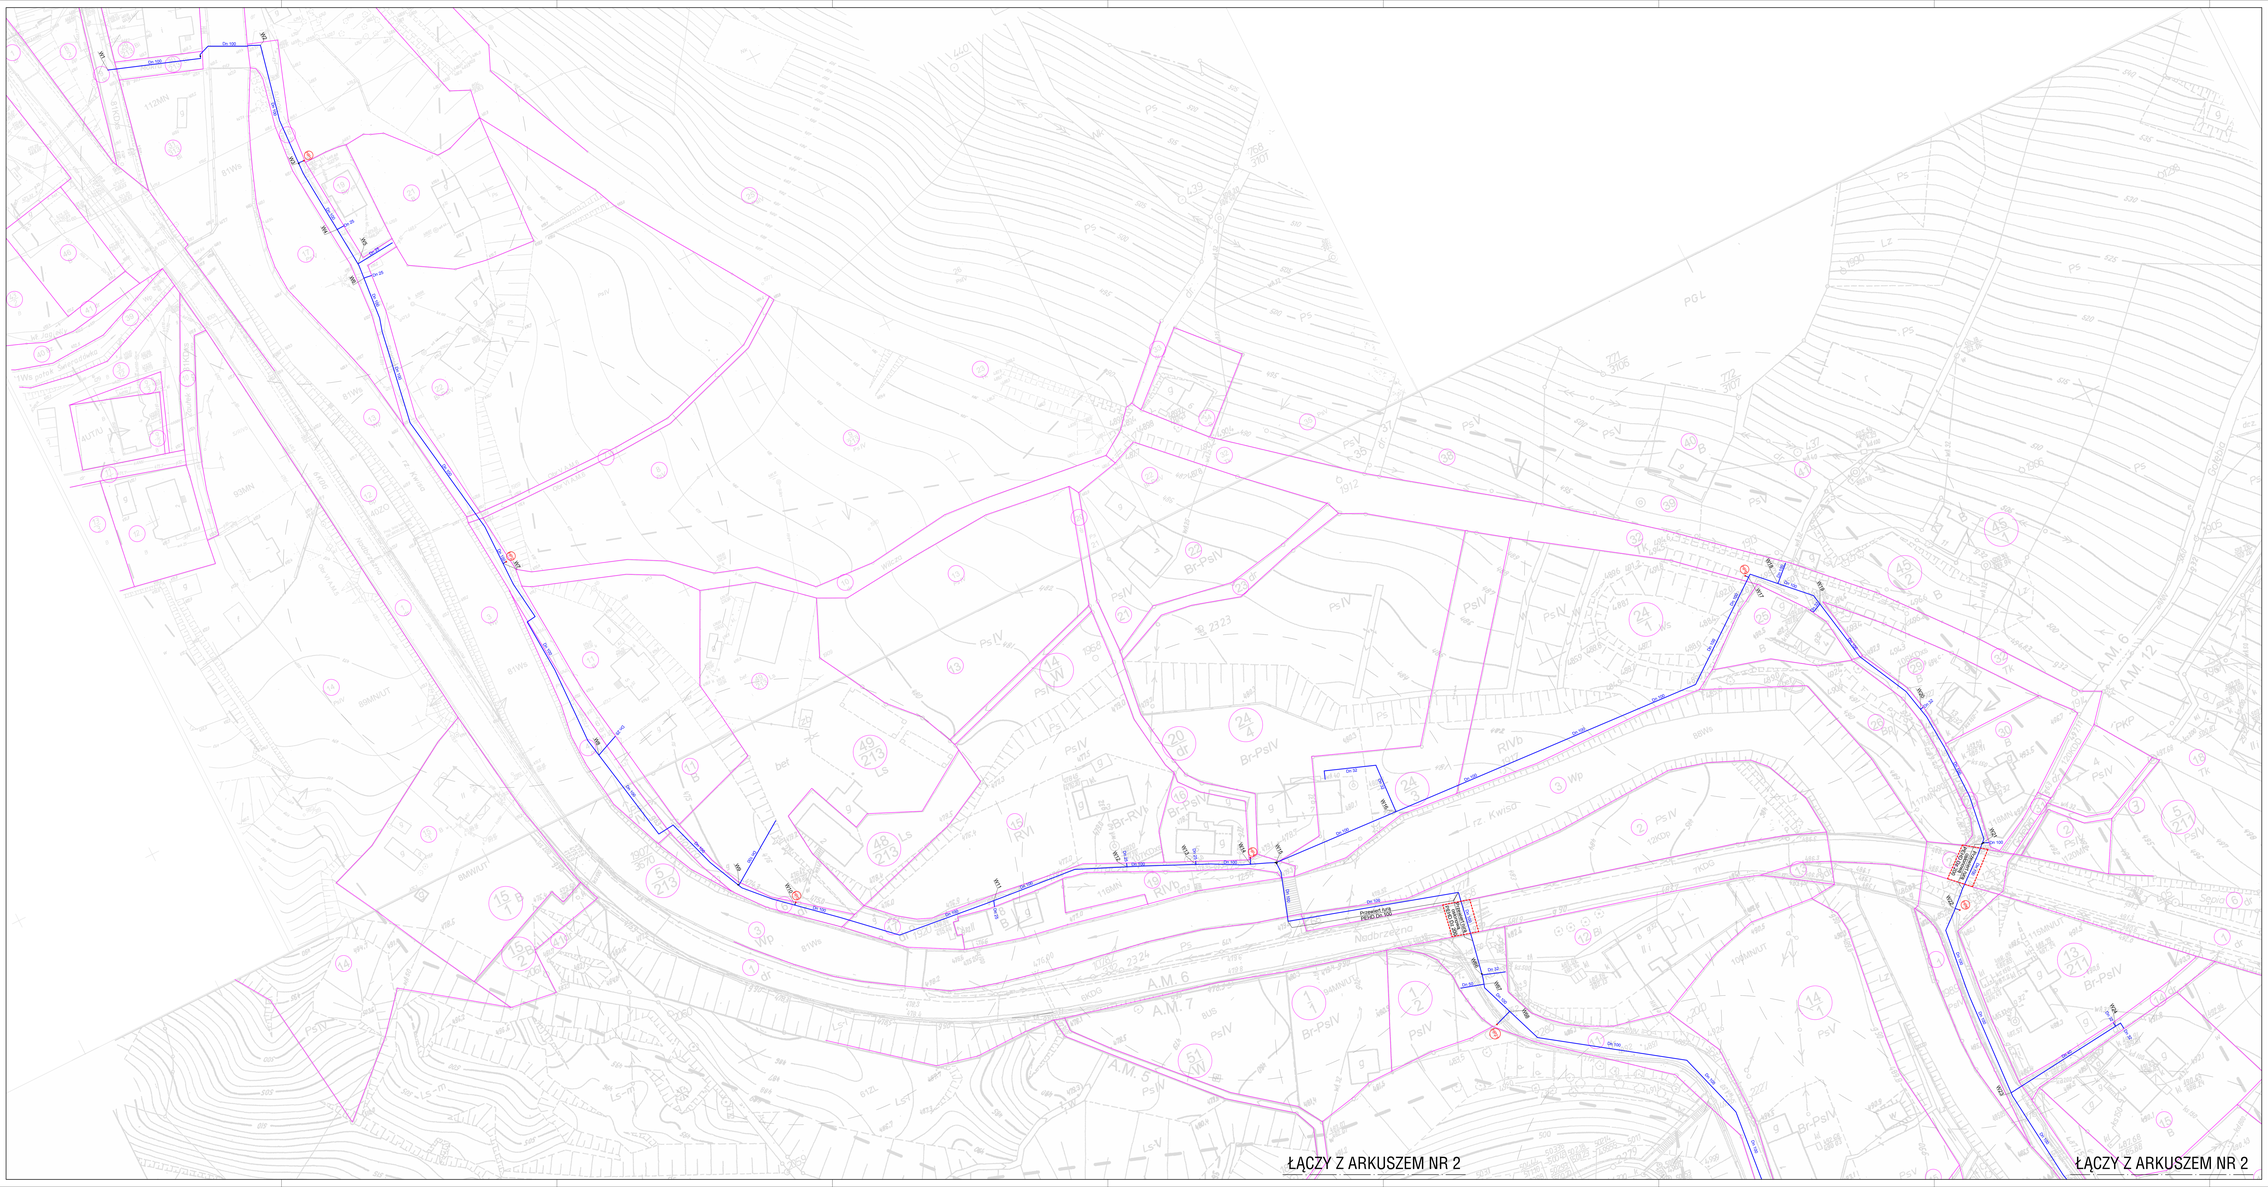

ETAPOWANIE ROZBUDOWY SIECI WODOCIĄGOWEJ:
ETAP I. ODCINEK W1-W56
ETAP II. ODCINEK W56-W65
ETAP III. ODCINEK W15-W69A
ETAP IV. ODCINEK W69A-W77

Legenda:

- Zakres opracowania w drodze wojewódzkiej
- Granice działek ewidencyjnych
- Dn 100 — Proj. sieć wodociągowa
- Proj. zasuwa odcinająca Dn100
- P12 — Proj. hydranty nadziemne
- Drzewa przeznaczone do wycinki
- Rury osłonowe

ORGAN: Zarząd Dróg Wojewódzkich w Krakowie	Zarząd Dróg Wojewódzkich w Krakowie	PROJEKT ZAGOSPODAROWANIA TERENU
Data: 10.2016	Nadzór Zarządu: BIURO PROJEKTOWE ZAKŁADU W TRZEBINIE (ZRDW)	
Skala: 1:500	Wykonawca: BIURO PROJEKTOWE ZAKŁADU W TRZEBINIE (ZRDW)	Nadzór Wykonawcy: MGR INŻ. PAWEŁ WIŚNIEWSKI Tel. 12 2818 (Nr 1)
Nr dokumentu: P-01 (AR-1)	Projektu: PROJEKT BUDOWLANY	Projektowanie: MGR INŻ. ANTONIO MARKOWSKI Tel. 12 2818 (Nr 1)