"ROZBUDOWA SIECI KANALIZACJI SANITARNEJ I WODOCIĄGOWEJ W ŚWIERADOWIE-ZDROJU"

PROFIL PODŁUŻNY KANALIZACJI SANITARNEJ

SKALA 1:100/500

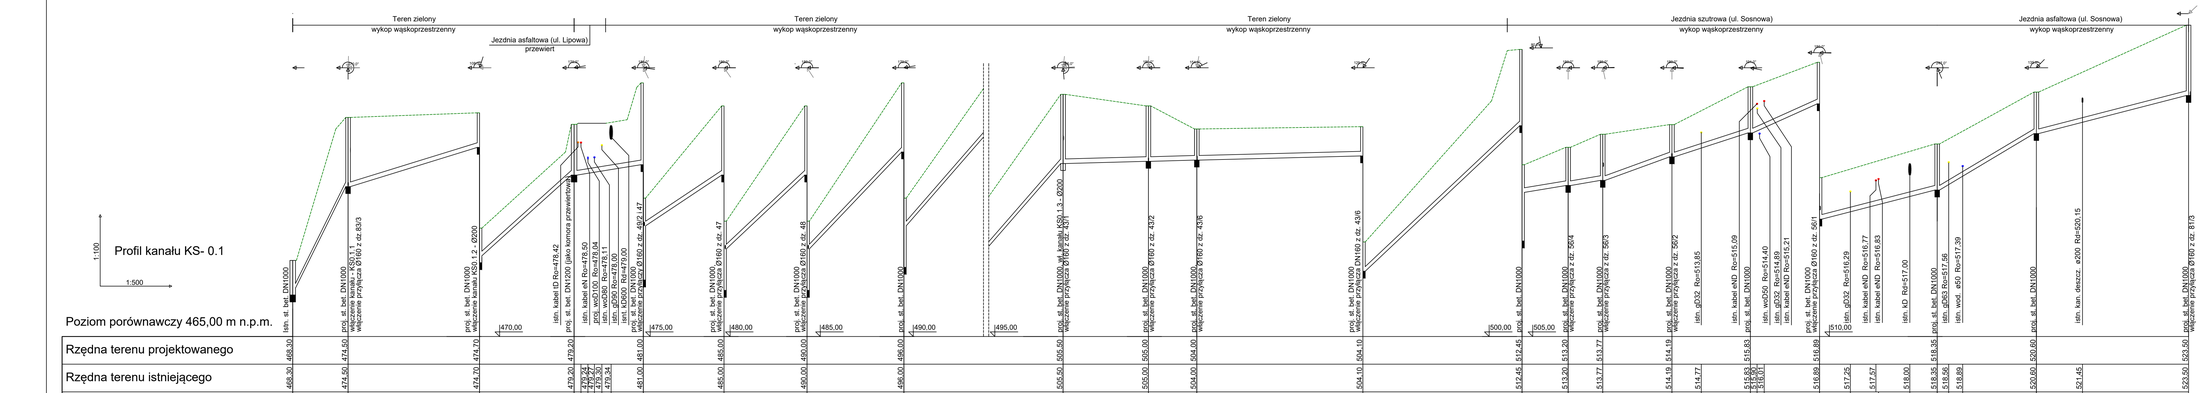

| | | |