# "ROZBUDOWA SIECI KANALIZACJI SANITARNEJ I WODOCIĄGOWEJ W ŚWIERADOWIE-ZDROJU"

## PROFIL PODŁUŻNY KANALIZACJI SANITARNEJ

SKALA 1:100/500

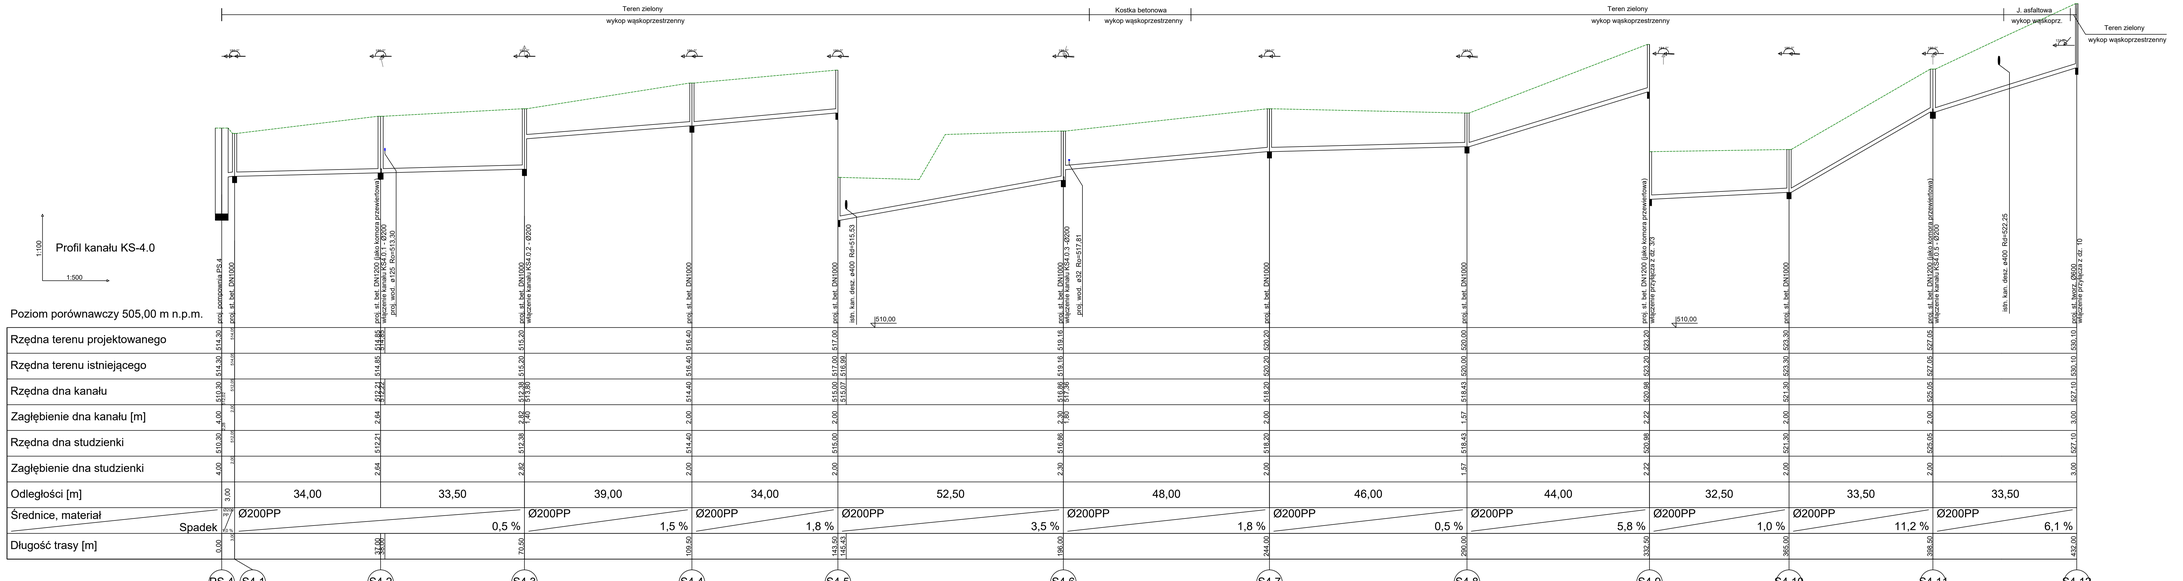


1. *Kanał układać na podsypce piaskowej gr.15 cm*
2. *Przekrój przez wykop - schemat*

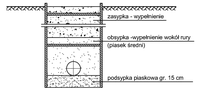


3. *Wskaźnik zagęszczenia 1,00 w drogach, 0,98 poza drogami (podsypka, zasypka, obsypka)*

Uwaga : W miejscach zbliżenia projektowanej kanalizacji z projektowanym wodociągiem należy zagłębić sieć wodociągową


ESKO Przedsiębiorstwo Inżynierii Środowiska
ul. Sikorskiego 19, 65-454 Zielona Góra
sekretariat @esko.org.pl


| | |
|---|---|
| Zadanie inwestycyjne: | "ROZBUDOWA SIECI KANALIZACJI SANITARNEJ I WODOCIĄGOWEJ W ŚWIERADOWIE-ZDROJU" |
| Obiekt: | KANALIZACJA SANITARNA |
| Stadium projektu: | PROJEKT WYKONAWCZY |
| Branża: | SANITARNA |
| Tytuł rysunku: | Profil podłużny kanalizacji sanitarnej KS-4.0 |

S-16

Skala: 1:100/500

| | Imię i nazwisko: | Numer uprawnień/specjalność: | Podpis/data: |
|---|---|---|---|
| Projektował: | dr inż. Barbara Jachimko | LBS/0090/POOS/12 (sanitarna) | 27.04.2021r. |
| Sprawdził: | mgr inż. Andrzej Baczmański | 14/93/ZG (sanitarna) | 27.04.2021r. |
| Opracował: | mgr inż. Mariusz Loch | | 27.04.2021r. |