


"ROZBUDOWA SIECI KANALIZACJI SANITARNEJ I WODOCIĄGOWEJ W ŚWIERADOWIE-ZDROJU"

PROFIL PODŁUŻNY KANALIZACJI SANITARNEJ

SKALA 1:100/500


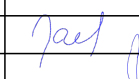
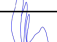
1. Kanał układać na podsypce piaskowej gr. 15 cm

2. Przekrój przez wykop - schemat

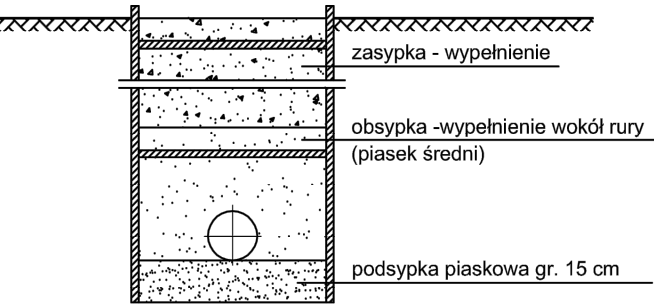

3. Wskaźnik zagęszczenia 1,00 w drogach, 0,98 poza drogami (podsypka, zasyпка, obsypka)

Uwaga : W miejscach zbliżenia projektowanej kanalizacji z projektowanym wodociągiem należy zagłębić sieć wodociągową

ESKO Przedsiębiorstwo Inżynierii Środowiska ul. Sikorskiego 19. 65-454 Zielona Góra sekretariat @esko.org.pl			
Zadanie inwestycyjne:	"ROZBUDOWA SIECI KANALIZACJI SANITARNEJ I WODOCIĄGOWEJ W ŚWIERADOWIE-ZDROJU"		
Obiekt:	KANALIZACJA SANITARNA		
Stadium projektu:	PROJEKT WYKONAWCZY		S-2
Branża:	SANITARNA		
Tytuł rysunku:	Profil podłużny kanalizacji sanitarnej KS-0.1.1		Skala: 1:100/500
	Imię i nazwisko:	Numer uprawnień/specjalność:	Podpis/data:
Projektował:	dr inż. Barbara Jachimko	LBS/0090/POOS/12 BRANŻA SANITARNA	 27.04.2021r.
Sprawdził:	mgr inż. Andrzej Baczmański	14/93/ZG BRANŻA SANITARNA	 27.04.2021r.
Opracował:	mgr inż. Mariusz Loch		27.04.2021r.