


"ROZBUDOWA SIECI KANALIZACJI
SANITARNEJ I WODOCIĄGOWEJ
W ŚWIERADOWIE-ZDROJU"

PROFIL PODŁUŻNY KANALIZACJI SANITARNEJ


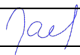
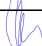
SKALA 1:100/500

1. Kanał układać na podsypce piaskowej gr.15 cm
2. Przekrój przez wykop - schemat

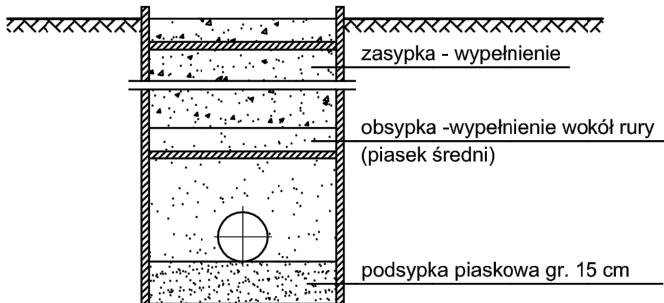

3. Wskaźnik zagęszczenia 1,00 w drogach, 0,98 poza drogami
(podsypka, zasypka, obsypka)

Uwaga : W miejscach zbliżenia
projektowanej kanalizacji z projektowanym
wodociągiem należy zagłębić sieć wodociągową

ESKO Przedsiębiorstwo Inżynierii Środowiska ul. Sikorskiego 19. 65-454 Zielona Góra sekretariat @esko.org.pl			
Zadanie inwestycyjne:		"ROZBUDOWA SIECI KANALIZACJI SANITARNEJ I WODOCIĄGOWEJ W ŚWIERADOWIE-ZDROJU"	
Obiekt:		KANALIZACJA SANITARNA	
Stadium projektu:		PROJEKT WYKONAWCZY	S-21
Branża:		SANITARNA	
Tytuł rysunku:		Profil podłużny kanalizacji sanitarnej KS-4.0.5	
		Skala: 1:100/500	
Imię i nazwisko:		Numer uprawnień/specjalność:	Podpis/data:
Projektował: dr inż. Barbara Jachimko		LBS/0090/POOS/12 BRANŻA SANITARNA	 27.04.2021r.
Sprawdził: mgr inż. Andrzej Baczmański		14/93/ZG BRANŻA SANITARNA	 27.04.2021r.
Opracował: mgr inż. Mariusz Loch			27.04.2021r.

