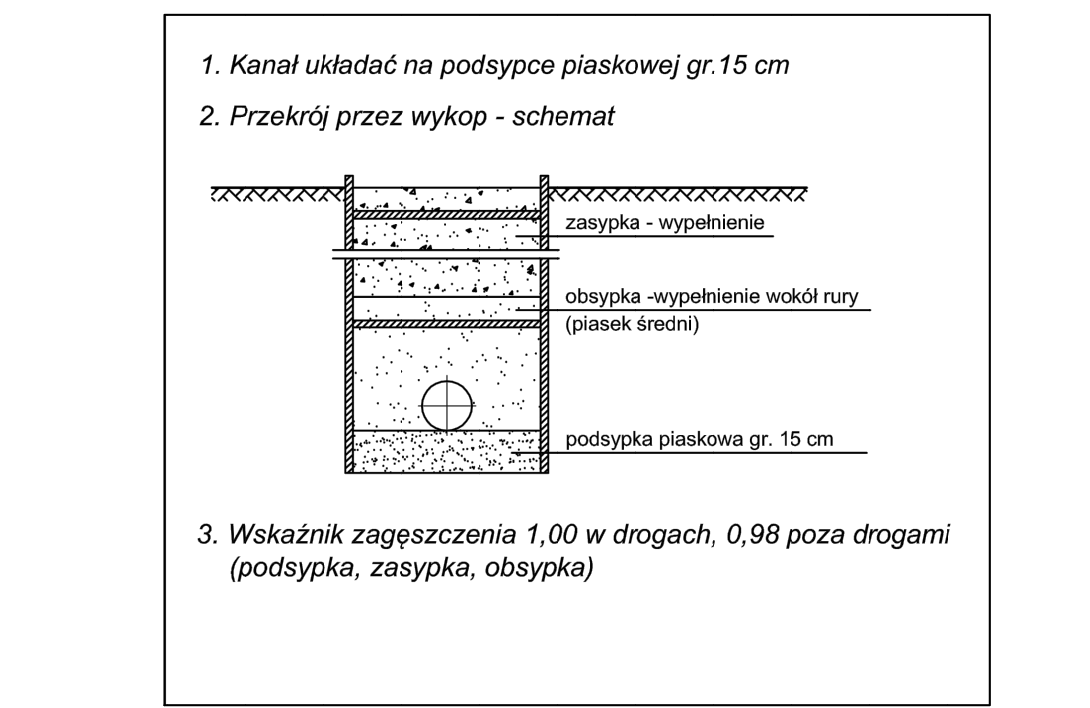

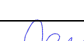
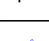


"ROZBUDOWA SIECI KANALIZACJI SANITARNEJ I WODOCIĄGOWEJ W ŚWIERADOWIE-ZDROJU"

PROFIL PODŁUŻNY KANALIZACJI SANITARNEJ
SKALA 1:100/500



Uwaga : W miejscach zbliżenia projektowanej kanalizacji z projektowanym wodociągiem należy zagłębić sieć wodociągową

ESKO Przedsiębiorstwo Inżynierii Środowiska ul. Sikorskiego 19, 65-454 Zielona Góra sekretariat@esko.org.pl			
Zadanie inwestycyjne:	"ROZBUDOWA SIECI KANALIZACJI SANITARNEJ I WODOCIĄGOWEJ W ŚWIERADOWIE-ZDROJU"		
Obiekt:	KANALIZACJA SANITARNA		
Stadium projektu:	PROJEKT WYKONAWCZY		S-8
Branża:	SANITARNA		
Tytuł rysunku:	Profil podłużny kanalizacji sanitarnej KS-2.0 cz.1		Skala: 1:100/500
Imię i nazwisko:		Numer uprawnień/specjalność:	Podpis/data:
Projektował:	dr inż. Barbara Jachimko	LBS/0090/POCS/12 BRANZA SANITARNA	 27.04.2021r.
Sprawdził:	mgr inż. Andrzej Baczański	14/93/ZG BRANZA SANITARNA	 27.04.2021r.
Opracował:	mgr inż. Mariusz Loch		