



# Skala 1:500

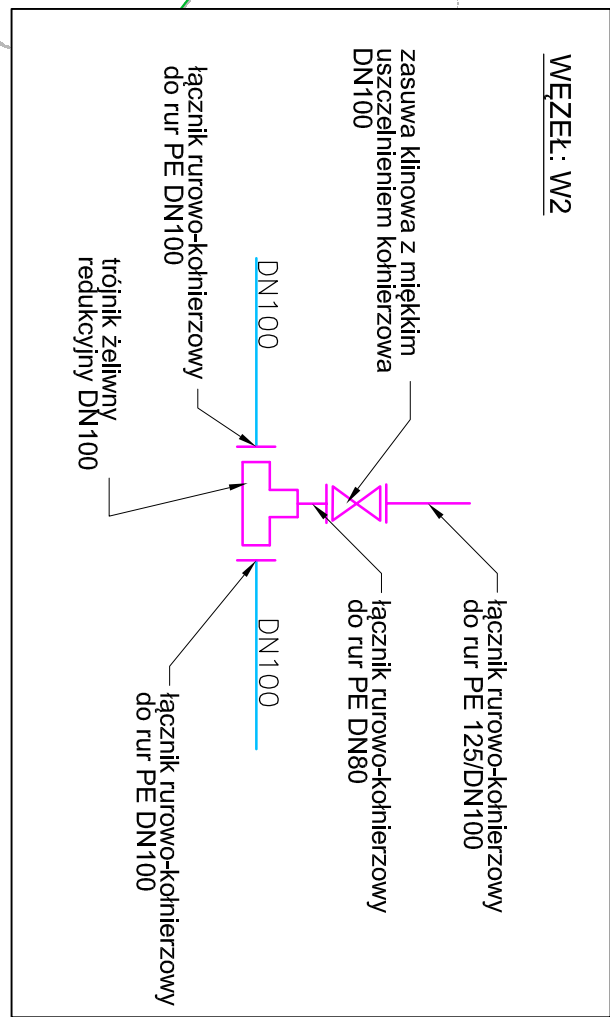

projektowych  
z oryginałem

Sd31

	Projektion i Usługi <b>AJD PROJEKTANT</b> LESNA UL. KOŚCIE 10
	TEMAT RYSUNKU NAZWA ZADANIA
ADRES: (LOKALIZACJA)	INWESTOR: ZAMAWIAJĄCY ILOŚĆ AUTORÓW
PROJEKTANT	SPRAWDZAJĄCY
ASYSTENT PROJEKTANTA	