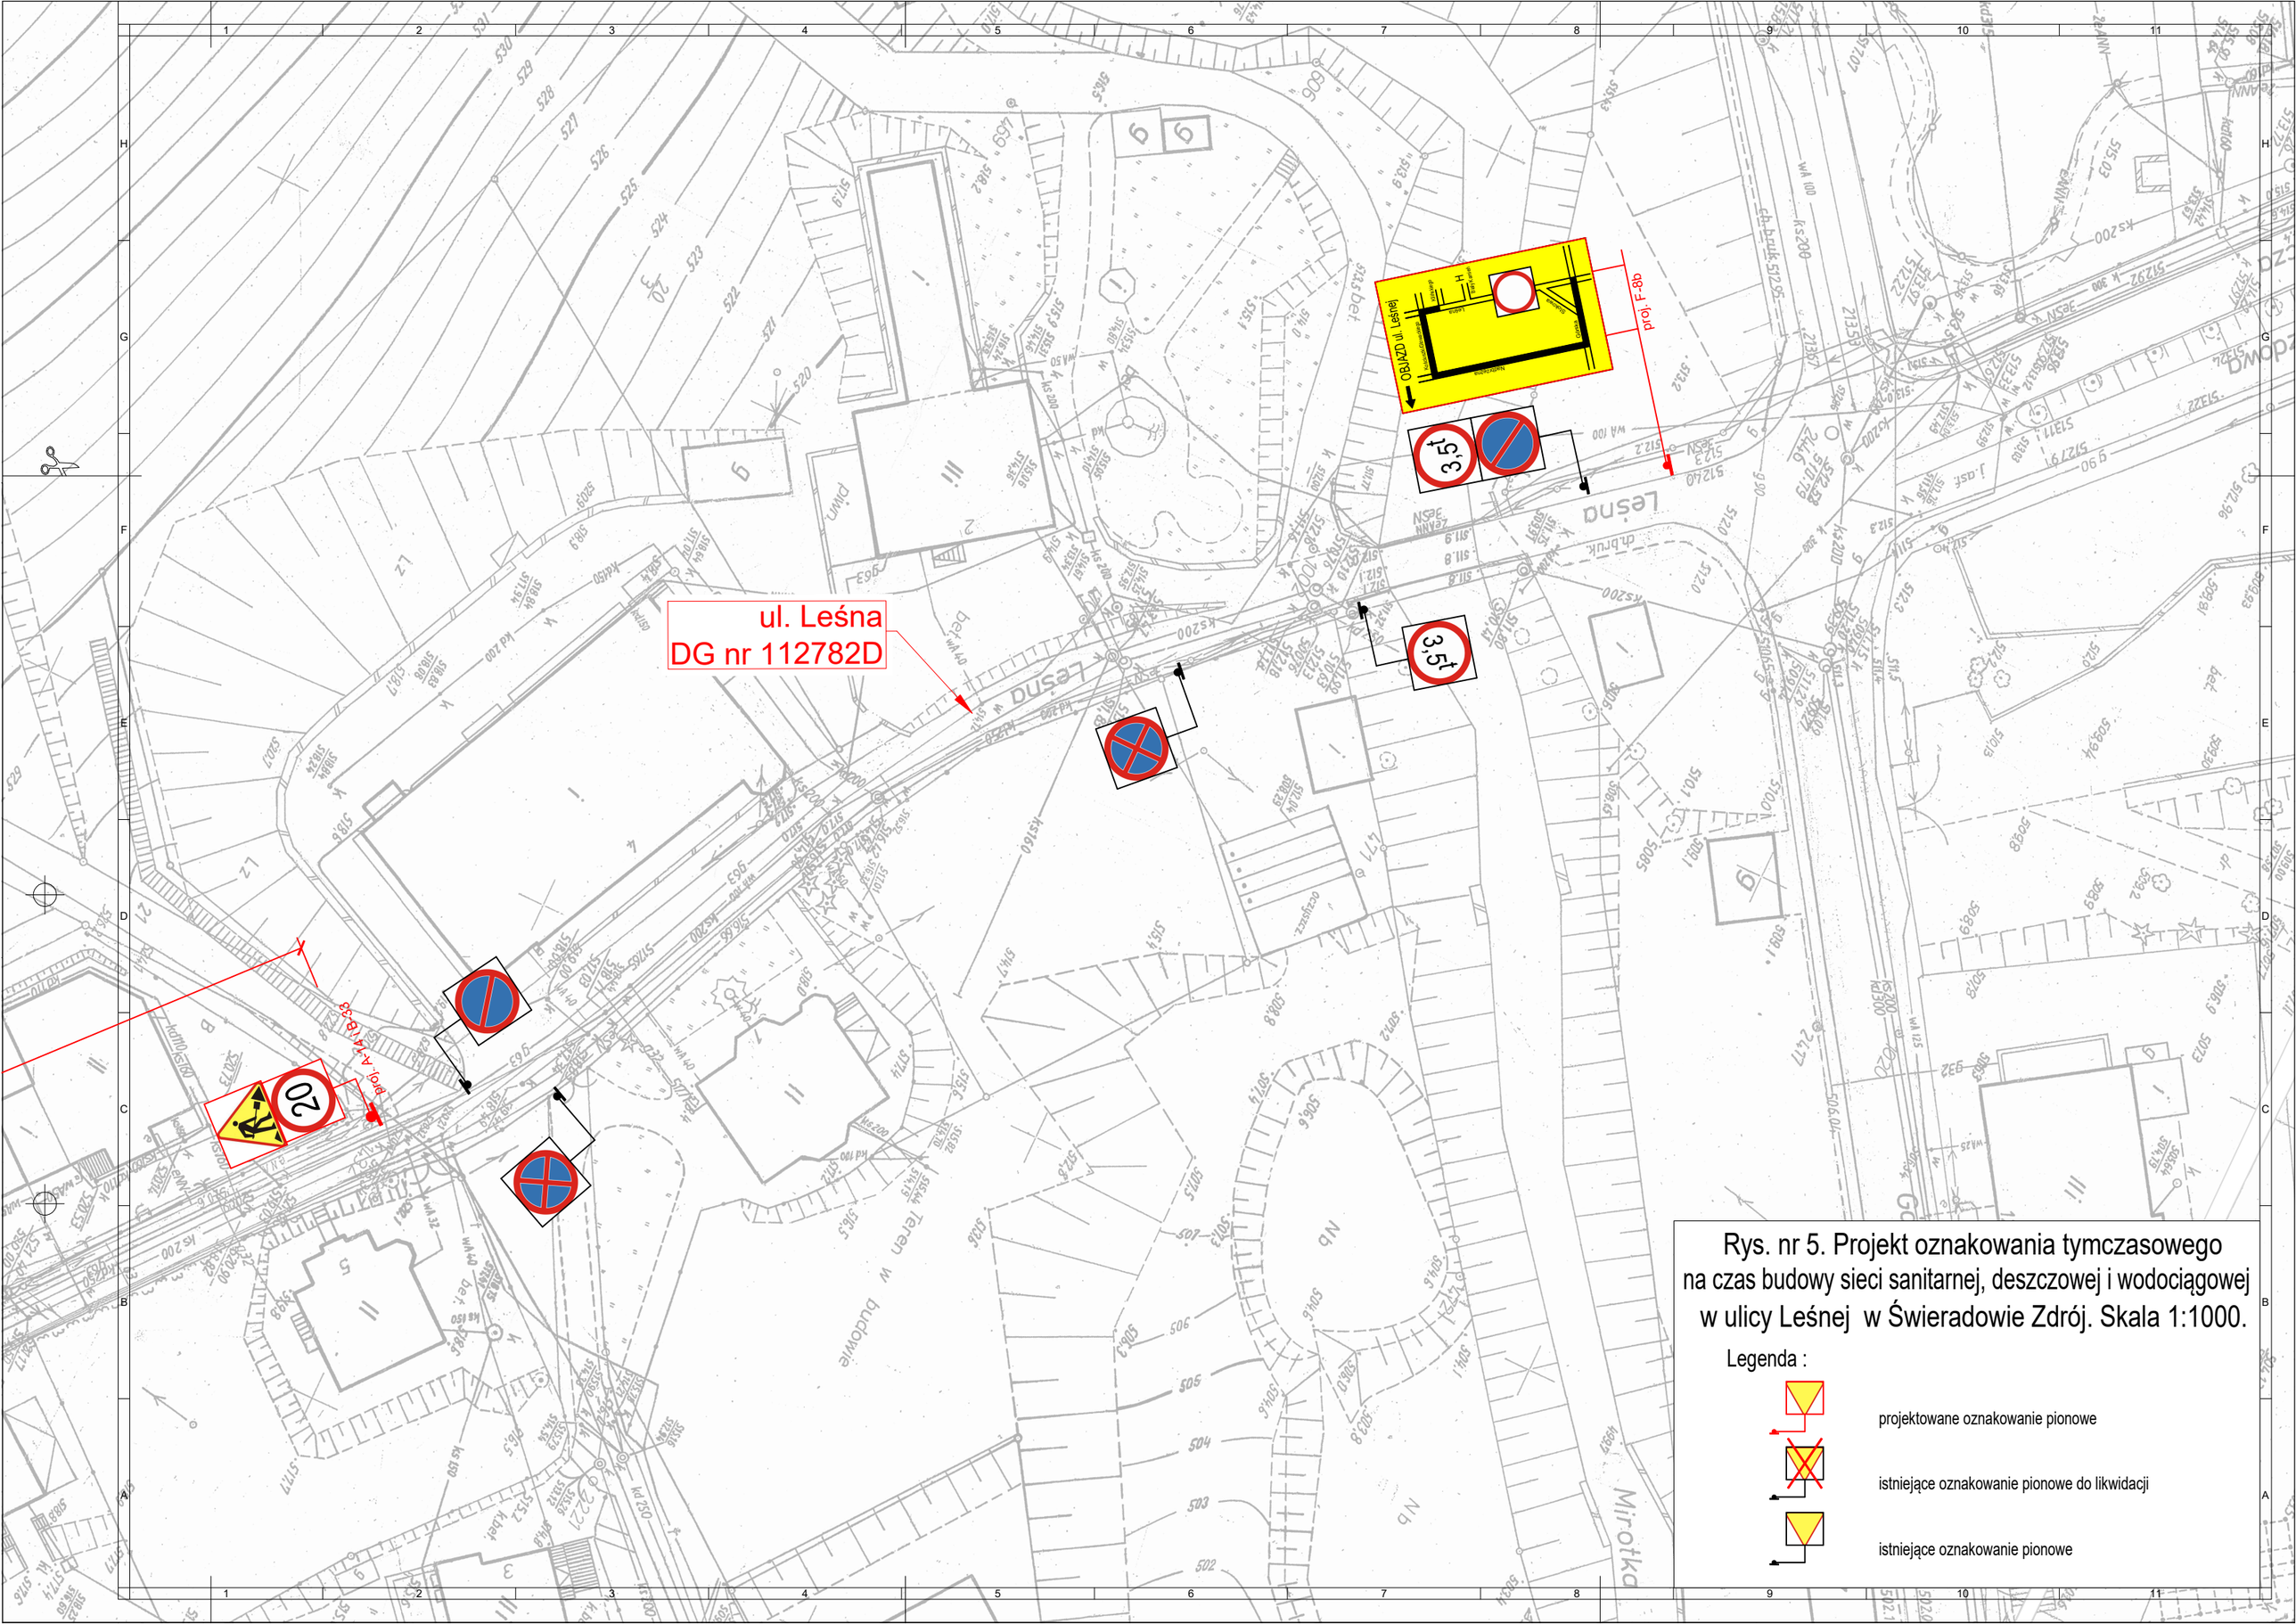

Rys. nr 5. Projekt oznakowania tymczasowego na czas budowy sieci sanitarnej, deszczowej i wodociągowej w ulicy Leśnej w Świeradowie Zdrój. Skala 1:1000.

Legenda :

- projektowane oznakowanie pionowe
- istniejące oznakowanie pionowe do likwidacji
- istniejące oznakowanie pionowe