
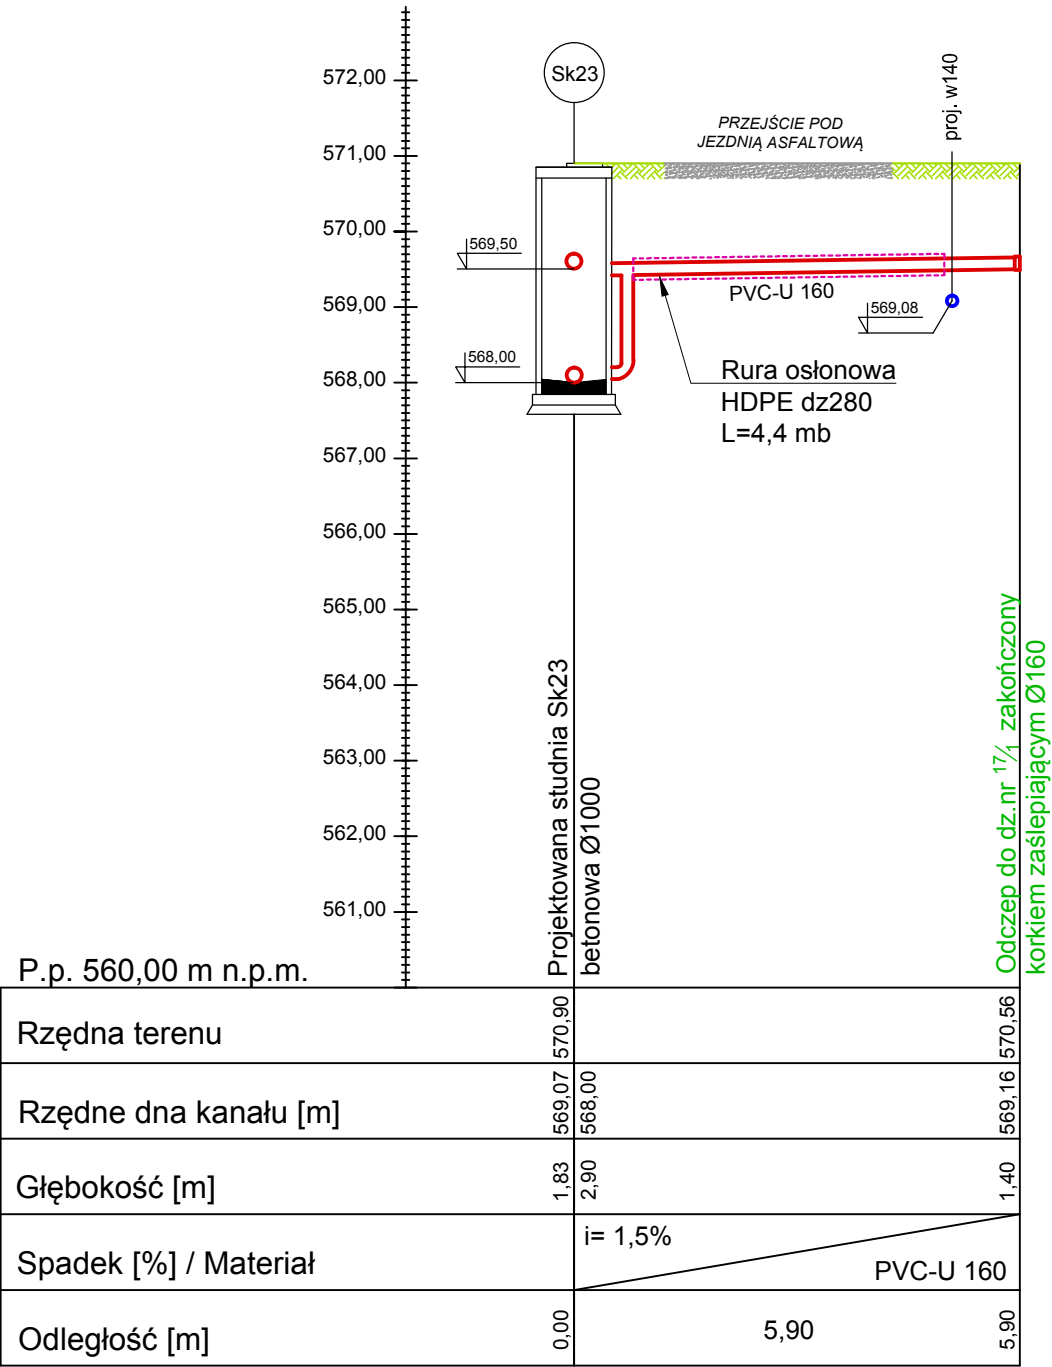


PROFIL PODŁUŻNY PRZYKANALIKA
KANALIZACJI SANITARNEJ DO DZ. NR 17/1
SKALA 1:100/100

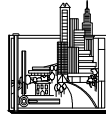

OZNACZENIA :

- projektowana kanalizacja sanitarna PVC-U 160
- kształtowanie terenu
- rura osłonowa HDPE dz280
- kolizja z siecią projektowaną siecią wodociągową w140
- projektowana studnia kanalizacji sanitarnej betonowa Ø1000 : Sk23

 Biuro Projektów i Usług Budownictwa AJD PROJEKT 59-820 LEŚNA UL.KOŚCIUSZKI 5/2A	Numeracja rysunku:	08			
	Skala rysunku:	1:100/100			
	Stadium dokumentacji:	PROJEKT BUDOWLANY			
TEMAT RYSUNKU:	PROFIL PODŁUŻNY PRZYKANALIKA KANALIZACJI SANITARNEJ DO DZ. NR 17/1				
NAZWA ZADANIA:	ROZBUDOWA SIECI WODOCIĄGOWEJ ORAZ BUDOWA SIECI KANALIZACJI SANITARNEJ WZDŁUŻ UL. DĄBROWSKIEGO W ŚWIERADOWIE- ZDROJU				
ADRES: (LOKALIZACJA):	DZ.NR 1/1 AM-5, OBR.0006 ŚWIERADÓW- ZDRÓJ DZ. NR 6/2, 6/3, 9, 10, 11, 16, 20/1, 20/6, 21 AM-1, OBR.0006 ŚWIERADÓW- ZDRÓJ				
INWESTOR: (ZAMAWIAJĄCY):	GMINA MIEJSKA ŚWIERADÓW- ZDRÓJ UL. 11 LISTOPADA 35, 59-850 ŚWIERADÓW- ZDRÓJ				
ZESPÓŁ AUTORSKI:	IMIĘ I NAZWISKO:		PODPIS:	DATA:	
PROJEKTANT :	mgr inż. Jerzy Dec uprawnienia do projektowania bez ograniczeń w specjalności instalacje sanitarne nr 64/DOŚ/03 DOIIB DOŚ/WM/0165/01			08.03.2018 r.	
SPRAWDZAJĄCY :	mgr inż. Anna Dec-Kisielewicz uprawnienia do projektowania bez ograniczeń w specjalności instalacje sanitarne nr 19/12 DOIIB DOŚ/IS/0220/13				
ASYSTENT PROJEKTANTA :	inż. Ewa Rajszczak				

Rozwiązania zawarte w niniejszym opracowaniu stanowią własność FIRMY i mogą być stosowane, powielane oraz udostępniane osobom trzecim jedynie na podstawie pisemnego zezwolenia FIRMY z zastrzeżeniem wszelkich skutków prawnych