


PROFIL PODŁUŻNY PRZYKANALIKA
KANALIZACJI SANITARNEJ DO DZ. NR 28
SKALA 1:100/100

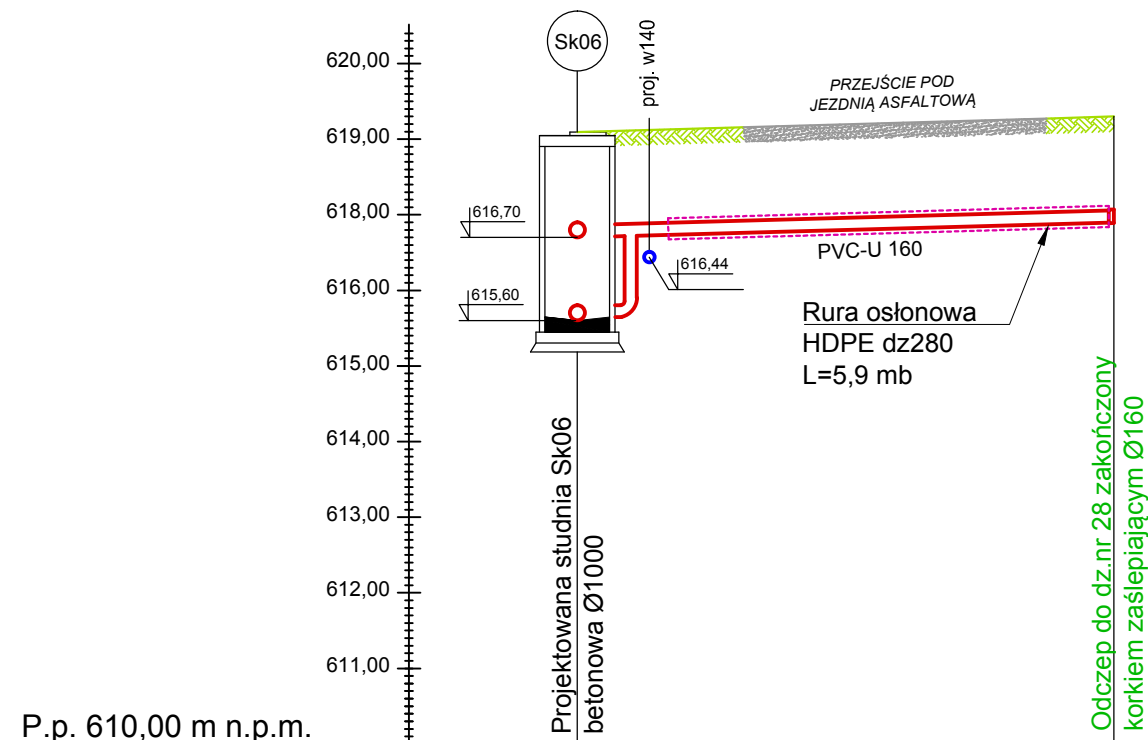


P.p. 610,00 m n.p.m.

Rzędna terenu	618,10	618,30
Rzędne dna kanału [m]	616,70 615,60	616,90
Głębokość [m]	1,40 2,50	1,40
Spadek [%] / Materiał	i= 2,7% PVC-U 160	
Odległość [m]	0,00	7,10

OZNACZENIA :

- projektowana kanalizacja sanitarna PVC-U 160
- ukształtowanie terenu
- - - rura osłonowa HDPE dz280
- kolizja z siecią projektowaną siecią wodociągową w140
- Sk06 projektowana studnia kanalizacji sanitarnej betonowa Ø1000 : Sk06

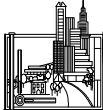 Biuro Projektów i Usług Budownictwa AJD PROJEKT 59-820 LEŚNA UL.KOŚCIUSZKI 5/2A	Numeracja rysunku:	09		
	Skala rysunku:	1:100/100		
	Stadium dokumentacji:	PROJEKT BUDOWLANY		
TEMAT RYSUNKU:	PROFIL PODŁUŻNY PRZYKANALIKA KANALIZACJI SANITARNEJ DO DZ. NR 28			
NAZWA ZADANIA:	ROZBUDOWA SIECI WODOCIĄGOWEJ ORAZ BUDOWA SIECI KANALIZACJI SANITARNEJ WZDŁUŻ UL. DĄBROWSKIEGO W ŚWIERADÓWIE- ZDRÓJU			
ADRES: (LOKALIZACJA):	DZ.NR 1/1 AM-5, OBR.0006 ŚWIERADÓW- ZDRÓJ DZ. NR 6/2, 6/3, 9, 10, 11, 16, 20/1, 20/6, 21 AM-1, OBR.0006 ŚWIERADÓW- ZDRÓJ			
INWESTOR: (ZAMAWIAJĄCY):	GMINA MIEJSKA ŚWIERADÓW- ZDRÓJ UL. 11 LISTOPADA 35, 59-850 ŚWIERADÓW- ZDRÓJ			
ZESPÓŁ AUTORSKI:	IMIĘ I NAZWISKO:		PODPIS:	DATA:
PROJEKTANT :	mgr inż. Jerzy Dec uprawnienia do projektowania bez ograniczeń w specjalności instalacje sanitarne nr 64/DOS/03 DOIIB DOŚ/WM/0165/01			08.03.2018 r.
SPRAWDZAJĄCY :	mgr inż. Anna Dec-Kisielewicz uprawnienia do projektowania bez ograniczeń w specjalności instalacje sanitarne nr 19/12 DOIIB DOŚ/IS/0220/13			
ASYSTENT PROJEKTANTA :	inż. Ewa Rajszczyk			

Rozwiązania zawarte w niniejszym opracowaniu stanowią własność FIRMY i mogą być stosowane, powielane oraz udostępniane osobom trzecim jedynie na podstawie pisemnego zezwolenia FIRMY z zastrzeżeniem wszelkich skutków prawnych