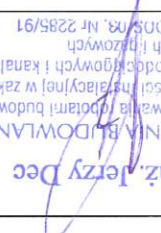



DOKUMENTACJA PROJEKTOWA DO ZGŁOSZENIA ROBÓT BUDOWLANYCH

TEMAT: BUDOWA PRZYŁĄCZA WODOCIĄGOWEGO DLA NIERUCHOMOŚCI POŁOŻONEJ W ŚWIERADOWIE-ZDRÓJU PRZY ULICY SUDECKIEJ 10, NA DZ. NR 25/2	
INWESTOR:	Gmina Miejska Świeradów-Zdrój ul. 11 Listopada 35 59-850 Świeradów- Zdrój
ADRES INWESTYCJI:	ul. SUDECKA 10, 59-850 Świeradów-Zdrój DZ.NR 25/2, 26/2 OBR0001 AM12, Świeradów-Zdrój, pow. Lubański.
DATA OPRACOWANIA:	29 Listopad 2018r.

PROJEKTANT:	mgr inż. Jerzy Dec uprawnienia w specjalności instalacyjnej nr.64/DOŚ/03 DOIIB DOŚ/WM/0165/01	 mgr inż. Jerzy Dec UPRAWNIENIA BUDOWLANE Instalacji i urządzeń wodociągowych i kanalizacyjnych. Nr 64/DOŚ/03, Nr 2285/91
ASYSTENT PROJEKTANTA:	Piotr Kisielewicz	

SPIS ZAWARTOŚCI

I ZAŚWIADCZENIA I UPRAWNIENIA	str.1
II CZĘŚĆ OPISOWA	str.5
1. WSTĘP	
1.1 Inwestor	str.5
1.2 Jednostka projektowa	str.5
1.3 Przedmiot opracowania	str.5
1.4 Podstawa opracowania	str.5
1.5 Zakres opracowania	str.6
2. ROZWIĄZANIE PROJEKTOWE	
2.1 Istniejące zagospodarowanie terenu	str.6
2.2 Projektowane zagospodarowanie terenu	str.6
2.2.1 Przyłącze wodociągowe	str.6
2.3. Roboty ziemne	str.8
2.4. Zestawienie danych technicznych	str.9
2.5. Wymagania ogólne	str.10
III CZĘŚĆ RYSUNKOWA	
1. Rys.1 Projekt zagospodarowania terenu – skala 1:1000	str.12
2. Rys.2 Profil podłużny przyłącza wodociągowego – skala 1:100/200	str.13
3. Rys.3 Profil podłużny przyłącza wodociągowego – skala 1:100/200	str.13
4. Rys.4 Schemat przyłącza wodociągowego	str.14
IV ZAŁĄCZNIKI	
Zał.1 Warunki przyłączenia do sieci wodociągowej oraz kanalizacyjnej	str.16
Zał .2 Zgoda właściciela działki nr. 26/2	str. 18

II. CZĘŚĆ OPISOWA

1. WSTĘP.

1.1. Inwestor.

Inwestorem zadania jest Gmina Miejska Świeradów-Zdrój z siedzibą przy ulicy 11 Listopada 35, 59-850 Świeradów-Zdrój.

1.2. Jednostka projektowa.

Dokumentację projektową wykonało Biuro Projektów i Usług Budownictwa AJD PROJEKT, z siedzibą w Leśnej przy ulicy Kościuszki 5/2A.

Biuro projektowe: ul. Młynarska 4, 59-800 Lubań.

1.3. Przedmiot opracowania.

Przedmiotem opracowania jest wykonanie przyłączy wodociągowego dla nieruchomości zlokalizowanej przy ul. Sudeckiej 10 w Świeradowie-Zdroju, na działce ewidencyjnej nr 25/2, Świeradów- Zdrój.

1.4. Podstawa opracowania.

Podstawę opracowania stanowią:

- Zlecenie i wytyczne Inwestora,
- Ustawa z dnia 7 lipca 1994 r. Prawo Budowlane Dz. U. 2017 poz. 1332,
- Rozporządzenie Ministra Infrastruktury z dnia 12.04.2002r. w sprawie warunków technicznych jakim powinny odpowiadać budynki i ich usytuowanie Dz.U. 2015 poz. 1422,
- PN-92/B-01706- Instalacje wodociągowe. Wymagania w projektowaniu.
- Aktualne przepisy i normy branżowe,
- Mapa zasadnicza 1:1000,
- Techniczne warunki przyłączenia do sieci wodociągowej i kanalizacyjnej przez Gminę Świeradów-Zdrój nr OŚGO.7021.236.2018 z dnia 25.09.2018r.
- Wizja lokalna

1.5. Zakres opracowania.

W zakres niniejszego projektu wchodzi:

- wykonanie dwóch przyłączy wodociągowych, wpiętego w istniejącą sieć wodociągową PE32 dla nieruchomości zlokalizowanej przy ul. Sudeckiej 10, wykonanego z rur PEHD dz32 o łącznej długości 26,00 mb i rury dz25 15,50mb oraz 7,0mb,
- montaż zestawów wodomierzowych w przyziemiu budynku mieszkalnego wraz wodomierzem, zaworem antyskażeniowym typu EA, filtrem siatkowym oraz zaworami odcinającymi.

2. ROZWIĄZANIE PROJEKTOWE.

2.1. Istniejące zagospodarowanie terenu.

Budynek objęty opracowaniem jest istniejącym budynkiem jedno rodzinnym, dwulokalowym, zlokalizowanym na działce ewidencyjnej nr 25/2, przy ul. Sudeckiej 10 w Świeradowie-Zdroju, obecnie nie przyłączonym do miejskiej wodociągowej.

2.2. Projektowane zagospodarowanie terenu.

Inwestor planuje podłączenie budynku do gminnej sieci wodociągowej. W tym celu Gmina Miejska Świeradów-Zdrój wydała warunki techniczne przyłączenia do gminnej sieci wodociągowej o numerze OŚGO.7021.236.2018 z dnia 25.09.2018r. dla działki ewidencyjnej nr 25/2, ul Sudecka 10, 59-850 Świeradów-Zdrój.

Projektowane przyłącza przedstawia *Rys. nr 1 – Projekt zagospodarowania terenu.*

2.2.1. Przyłącze wodociągowe.

Zaprojektowano wykonanie przyłącza wodociągowego z rur PEHD dz32 o długości 26,00 mb od istniejącej sieci wodociągowej w35 zlokalizowanej w działce nr 26,2 a następnie z rury dz25 o długości 15,50mb oraz 7,0mb łączna długość przyłącza wynosi 48,50mb– zgodnie z *Rys. nr 1 - Projekt zagospodarowania terenu.*

Wpięcie w istniejącą sieć wodociągową wykonać za pomocą trójnika elektrooporowego dz32, zgodnie z dokumentacją projektową. Za trójnikiem zamontować zasuwę klinową z miękkim uszczelnieniem i złączem do rur PE 1,`/ø32 a następnie w węźle wodociągowym nr 2 zamontować dwie zasuwy dz25.

Po wejściu do budynku, na przyziemiu, za pierwszą zewnętrzną ścianą wykonać montaż zestawu wodomierzowego wraz z wodomierzem skrzydełkowym JS, filtrem do wody oraz zaworem antyskażeniowym typu EA. Montaż zestawu wodomierzowego wraz z wodomierzem wykonać na konsoli.

Posadowienie wodociągu przedstawia *Rys. nr 2 i 3 – Profil przyłącza wodociągowego.*

Rury wodociągowe ułożyć na podsypce piaskowej grubości 10cm i przysypać 10cm warstwą piasku lub pospółki oraz 20cm warstwą gruntu rodzimego. Po obsypaniu do wysokości 30 cm zaprojektowano na całej długości wodociągu taśmę ostrzegawczą PCV (niebieską) z metalową wkładką. Pozostałą część wykopu zasypać warstwą gruntu rodzimego. Grunt rodzimy użyty do obsypki i zasypki pozbawiony kamieni oraz większych brył.

Dobór urządzeń zestawu wodomierzowego :

- Dobrano wodomierz skrzydełkowy, jednostrumieniowy JS-2,5, dla którego:
 - średnica nominalna DN=20 mm
 - ciągły strumień objętości $Q_3 = 2,5 \text{ m}^3/\text{h}$
 - maksymalny strumień objętości $Q_4 = 3,125 \text{ m}^3/\text{h}$.
- Dobrano zawór odcinający kulowy Mo58 DN25 na napływie.
- Dobrano zawór odcinający kulowy Mo58 DN25 ze zintegrowanym zaworem spustowym na wypływie.
- Dobrano filtr skośny siatkowy do wody średnicy DN25.
- Dobrano zawór zwrotny antyskażeniowy typu EA o średnicy DN25.

Układ w/w urządzeń przedstawia Rys.nr 3 – *Schemat przyłącza wodociągowego.*

Płukanie i próby szczelności.

Po wykonaniu prac instalacyjno-montażowych wykonać płukanie próby szczelności przewodów zgodnie z postanowieniami normy PN-EN 805:2002 przeprowadzić w trzech etapach próby:

- a) Próbę wstępną przy zastosowaniu ciśnienia roboczego – 6 bar. Czas trwania próby 24 h.
- b) Próbę spadku ciśnienia przy ciśnieniu próbnym – 10 bar
- c) Główną próbę ciśnieniową przeprowadzić przy ciśnieniu próbnym – 10 bar metodą ubytku wody

Czynnikiem wykorzystanym do prób będzie woda pitna wodociągowa.

Podczas prowadzenia prób należy w sposób ciągły w czasie rejestrować zmiany temperatury i ciśnienia czynnika.

2.3. Roboty ziemne.

Roboty ziemne należy prowadzić zgodnie z normą BN-B-10736:1999 *Roboty ziemne. Wykopy otwarte dla przewodów wodociągowych i kanalizacyjnych. Warunki techniczne wykonania.*

Roboty ziemne i instalacyjno-montażowe w drogach prowadzić w sposób umożliwiający utrzymanie ruchu oraz zapewniający zachowanie bezpieczeństwa dla osób korzystających z tych dróg.

UWAGA: W przypadku stwierdzenia kolizji z istniejącym uzbrojenie terenu dostosować się do uzgodnień branżowych dołączonych do niniejszego opracowania projektowego.

Trasowanie i niwelacja sieci.

Trasowanie i niwelację dna kanałów należy prowadzić zgodnie z normą BN-83/8836-02.

Wykopy.

Wykopy do głębokości 1,0m można wykonać bez obudowy, o ścianach pionowych i szerokości równej głębokości wykopu.

Wykopy o głębokości powyżej 1,0m, wykonać z obudową, o ścianach pionowych. Odeskowanie wykonać zgodnie z normą BN-83/8836-02.

Wykopy powinny być zabezpieczone przed zalaniem wodą opadową odpowiednio wyprofilowanym terenem. W przypadku pojawienia się w wykopach wody, szczególnie podczas prac w czasie deszczu przewiduje się wypompowanie wody przy użyciu przewoźnych pomp spalinowych.

Układanie rur, podłoże, osypka i zasypka.

Rury należy układać w wykopie na podsypce z piasku lub pospółki o grubości 10cm, a następnie zasypywać zgodnie z normami oraz zaleceniami.

Rury należy układać na dnie w ten sposób, aby leżały równo podparte na podsypce na całej swej długości.

Następnie należy wykonać obsybkę z piasku lub pospółki symetrycznie po obu stronach rury, do wysokości 30cm ponad wierzch przewodu, tak aby nie spowodować przemieszczenia lub uszkodzenia rurociągu. Obsybkę należy zagęszczać ręcznie.

Dalsze zagęszczanie gruntu może odbywać się mechanicznie.

Odwodnienie wykopów.

Podczas prowadzenia prac budowlanych należy zawsze liczyć się z możliwością lokalnego pogorszenia warunków geotechnicznych podłoża, szczególnie uruchomienia zjawiska upłynnienia piasków (kurzawka) oraz podwyższenia poziomu wód gruntowych i jej zwiększonym dopływem do wykopów w przypadku długotrwałych opadów atmosferycznych. W przypadku stwierdzenia objawów kurzawkowych należy dno wykopu wyścielić geowłókniną, obciążając ją warstwą około 5cm żwiru, a wykopy liniowe wykonać pod osłoną bariery igłofiltrowej. Obniżenie poziomu zwierciadła wody gruntowej należy przeprowadzić w taki sposób, aby nie naruszyć struktury gruntu w podłożu realizowanego rurociągu oraz sąsiednich kanałów i studzienek. Poziom wody należy obniżyć minimum 0,5m poniżej dna wykopu, odwodnienie prowadzić całodobowo z uwagi na szkodliwość wahań zwierciadła wody na strukturę gruntu. Odwodnienie realizować należy poprzez zastosowanie bariery igłofiltrowej, niewielkie ilości wody z wykopu można usunąć wykonując w dnie zagłębienie i stosując pompy. Pompowanie wody gruntowej przerwać po całkowitym zasypaniu rurociągu.

2.4 Zestawienie danych technicznych.

- Przyłącze wodociągowe :
 - Długość rur PEHD dz32 - 26,00 mb
 - Długość rur PEHD dz25 - 22,50 mb
 -
 - Trójnik elektrooporowy PE32 - 1 szt
 - Trójnik elektrooporowy PE25/32 - 1 szt
 - Zasuwa klinowa gwintowana z miękkim uszczelnieniem i złączem ISO do rur PE ø32 /1'' 1 kpl
 - Zasuwa klinowa gwintowana z miękkim uszczelnieniem i złączem ISO do rur PE ø25'' 2 kpl

➤ Wodomierz skrzydełkowy jednostrumieniowy DN20	2 szt
➤ Zestaw wodomierzowy DN25	2 kpl
➤ Filtr wodny siatkowy DN25	2 szt
➤ Zawór zwrotny antyskażeniowy typu EA DN25	2 szt

2.5 Wymagania ogólne.

Prace montażowe wykonać zgodnie z:

- Warunkami technicznymi przyłączenia,.
- „Warunkami technicznymi wykonania i odbioru robót budowlano- montażowych. Tom II Instalacje sanitarne i przemysłowe” oraz Polskimi Normami, pod fachowym kierownictwem technicznym ze strony osoby posiadającej odpowiednie uprawnienia budowlane.
- Według projektu - odstępstwa od projektu mogą dotyczyć jedynie dostosowania instalacji do wprowadzonych zmian konstrukcyjno-budowlanych lub zastąpienia zaprojektowanych materiałów przez inne o zbliżonych charakterystykach i trwałości.

Wykonawca zobowiązany jest rozpatrywać dokumentację projektową całościowo. Wszelkie elementy nieujęte na rysunkach, a ujęte w opisie technicznym, lub ujęte na rysunkach, a nieujęte w opisie technicznym lub ewentualnych zestawieniach materiałowych, należy traktować tak jakby były ujęte we wszystkich częściach dokumentacji projektowej.

Wszystkie nazwy własne i marki handlowe elementów budowlanych, systemów, urządzeń i wyposażenia, zostały użyte w niniejszym opracowaniu w celu określenia odpowiedniego standardu wykonania i wyposażenia budynku. Wszelkie zmiany i odstępstwa od zatwierdzonej dokumentacji technicznej nie mogą powodować obniżenia wartości funkcjonalnych i użytkowych instalacji oraz trwałości eksploatacyjnej. Wszystkie materiały użyte do wykonania instalacji muszą posiadać aktualne atesty i aprobaty techniczne lub odpowiadać Polskim Normom.

Jednostka projektowa nie ponosi odpowiedzialności za niepoprawną pracę instalacji, szkody i zagrożenia wynikłe z niezastosowania się do powyższych uwag, wytycznych w przedmiotowym projekcie oraz w wyniku nieprawidłowego zastosowania systemów,

materiałów i urządzeń, stosowania systemów, materiałów i urządzeń równoważnych, a także wszelkich nieuzasadnionych zmian w stosunku do niniejszego projektu podczas realizacji.

Wykonać geodezyjną inwentaryzację powykonawczą wykonanych przyłączy

Projektant:

mgr inż. Jerzy Dec
UPRAWNIENIA BUDOWLANE
do projektowania i kierowania robotami budowlanymi bez
ograniczeń w specjalności instalacyjnej w zakresie sieci,
instalacji i urządzeń wodociągowych i kanalizacyjnych,
ciepłowniczych wentylacyjnych i gazowych
Nr pozw. 64/DOS/08, Nr 2285/91

III. CZĘŚĆ RYSUNKOWA.

PROJEKT ZAGOSPODAROWANIA TERENU SKALA 1:1000

OZNACZENIA :

- granice działek ewidencyjnych
- budynek objęty opracowaniem
- istniejąca sieć wodociągowa Ø90
- projektowane przyłącze wodociągowe
- PEHD dz32
- 13 numer działki ewidencyjnej objętej opracowaniem
- W1 projektowany węzeł wodociągowy W1

WĘZEŁ WODOCIĄGOWY W1

Zasuwa klinowa z miękkim uszczelnieniem i obustronnym złączem do rur PE 1"/Ø32

PEHD dz32

PEHD dz32

trójnik elektrooporowe redukcyjny PEHD dz32/25

WĘZEŁ WODOCIĄGOWY W2

Zasuwa klinowa z miękkim uszczelnieniem i obustronnym złączem do rur PE Ø25

PEHD dz25

PEHD dz32

trójnik elektrooporowe redukcyjny PEHD dz32/25



PEHD Ø32
L=26,00m

PEHD 2 x Ø25
L=7,0m

PEHD Ø25
L=8,50m

ZA ZGODNOŚĆ Z ORYGINAŁEM
Jerzy Dec
AJD PROJEKT




 Biuro Projektów i Usług Budownictwa AJD PROJEKT 59-820 LEŚNA UL.KOŚCIUSZKI 5/2A	Numeracja rysunku:	01		
	Skala rysunku:	1:1000		
	Stadium dokumentacji:	DOKUMENTACJA UPROSZCZONA		
TEMAT RYSUNKU:	PROJEKT ZAGOSPODAROWANIA TERENU			
NAZWA ZADANIA:	BUDOWA PRZYŁĄCZA WODOCIĄGOWEGO DLA NIERUCHOMOŚCI POŁOŻONEJ W ŚWIERADOWIE-ZDRÓJU PRZY ULICY SUDECKIEJ 10, NA DZ. NR 25/2			
ADRES: (LOKALIZACJA):	ul. SUDECKA 10, 59-850 Świeradów-Zdrój, DZ.NR 25/2, 26/2 obr. 0001 AM-12, Świeradów-Zdrój, pow. lubański			
INWESTOR: (ZAMAWIAJĄCY):	GMINA MIEJSKA ŚWIERADÓW- ZDRÓJ UL. 11 LISTOPADA 35, 59-850 ŚWIERADÓW- ZDRÓJ			
ZESPÓŁ AUTORSKI:	IMIĘ I NAZWISKO:		PODPIS:	DATA:
PROJEKTANT:	mgr inż. Jerzy Dec uprawnienia do projektowania bez ograniczeń w specjalności instalacje sanitarne nr 64/DOŚ/03 DOIIB DOŚ/WM/0165/01			29.11.2018 r.
ASYSTENT PROJEKTANTA:	Piotr Kisielewicz			

Rozwiązania zawarte w niniejszym opracowaniu stanowią własność FIRMY i mogą być stosowane, powielane oraz udostępniane osobom trzecim jedynie na podstawie pisemnego zezwolenia FIRMY z zastrzeżeniem wszelkich skutków prawnych

Rozwiązania zawarte w niniejszym opracowaniu stanowią własność FIRMY i mogą być stosowane, powielane oraz udostępniane osobom trzecim jedynie na podstawie pisemnego zezwolenia FIRMY z zastrzeżeniem wszelkich skutków prawnych


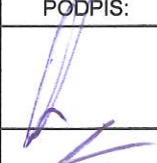
PROFIL PODŁUŻNY PRZYŁĄCZA WODOCIĄGOWEGO
SKALA 1:100/200

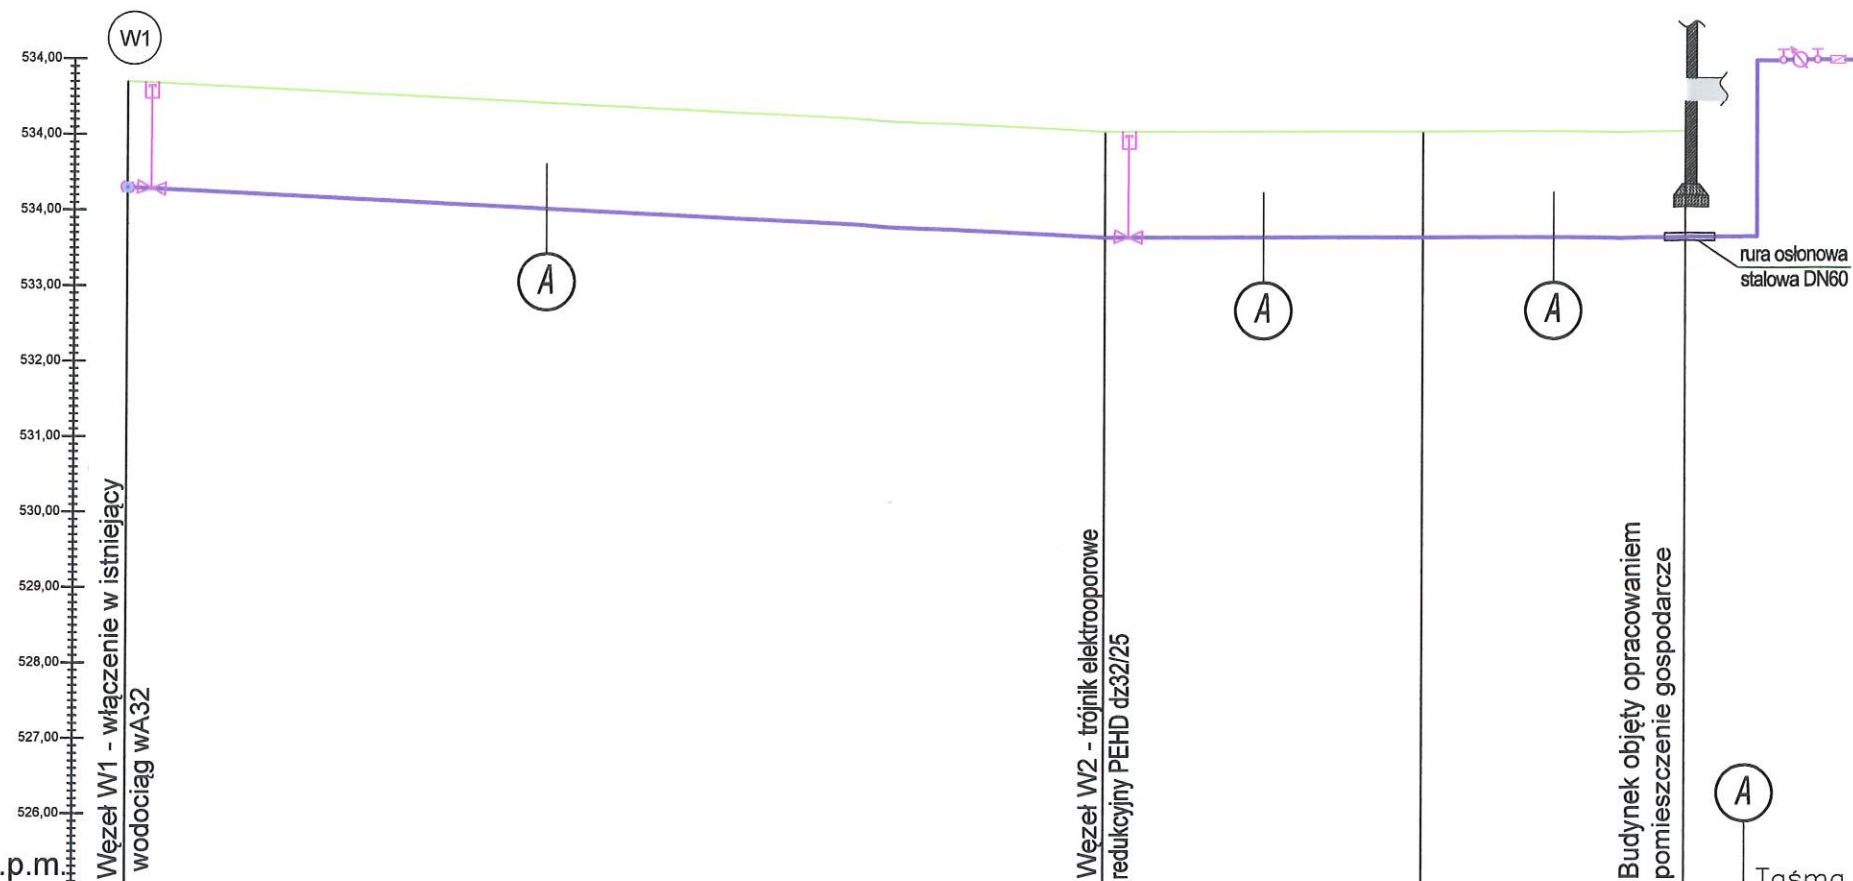

Poziom porównawczy 520,00 m n.p.m.

Rzędna terenu	529.30	530.70	530.00	530.00	530.00
Rzędna dna rurociągu	529.30	529.30	528.60	528.60	528.60
Zagłębienie dna rurociągu	1.40	1.40	1.40	1.40	1.40
Średnica, materiał		PE32		PE25	PE25
Odległości	0.00	26.00	26.00	8.50	34.50
					7.00
					41.50


Taśma PCV niebieska z wkładką metalową
Warstwa gruntu rodzimego gr. 20 cm
Warstwa piaskowa gr.10cm
Rura PE 100 SDR 11 dz32/25
Podsypka piaskowa gr.10cm

 Biuro Projektów i Usług Budownictwa AJD PROJEKT 59-820 LEŚNA UL.KOŚCIUSZKI 5/2A	Numeracja rysunku:	02		
	Skala rysunku:	1:100/200		
	Stadium dokumentacji:	DOKUMENTACJA UPROSZCZONA		
TEMAT RYSUNKU:	PROFIL PODŁUŻNY PRZYŁĄCZA WODOCIĄGOWEGO			
NAZWA ZADANIA:	BUDOWA PRZYŁĄCZA WODOCIĄGOWEGO DLA NIERUCHOMOŚCI POŁOŻONEJ W ŚWIERADOWIE-ZDRÓJU PRZY ULICY SUDECKIEJ 10, NA DZ. NR 25/2			
ADRES: (LOKALIZACJA):	ul. SUDECKA 10, 59-850 Świeradów-Zdrój, DZ.NR 25/2, 26/2 obr. 0001 AM-12, Świeradów-Zdrój, pow. lubański			
INWESTOR: (ZAMAWIAJĄCY):	GMINA MIEJSKA ŚWIERADÓW- ZDRÓJ UL. 11 LISTOPADA 35, 59-850 ŚWIERADÓW- ZDRÓJ			
ZESPÓŁ AUTORSKI:	IMIĘ I NAZWISKO:	PODPIS:	DATA:	
PROJEKTANT:	mgr inż. Jerzy Dec uprawnienia do projektowania bez ograniczeń w specjalności instalacje sanitarne nr 64/DOŚ/03 DOIIB DOŚ/WM/0165/01		03.12.2018 r.	
ASYSTENT PROJEKTANTA:	Piotr Kisielewicz			




Rozwinięcia zawarte w niniejszym opracowaniu stanowią własność FIRMY i mogą być stosowane, powielane oraz udostępniane osobom trzecim jedynie na podstawie pisemnego zezwolenia FIRMY z zastrzeżeniem wszelkich skłódek prawnych

Rozwiązania zawarte w niniejszym opracowaniu stanowią własność FIRMY i mogą być stosowane, powielane oraz udostępniane osobom trzecim jedynie na podstawie pisemnego zezwolenia FIRMY z zastrzeżeniem wszelkich skutków prawnych

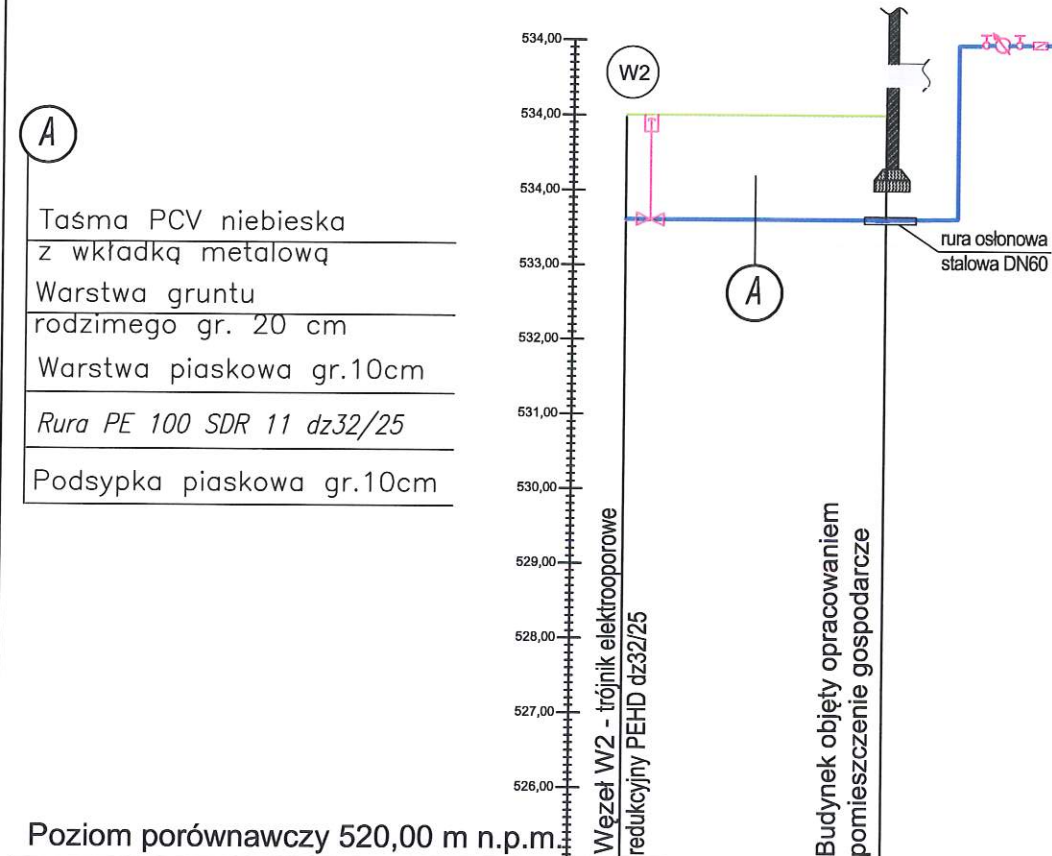PROFIL PODŁUŻNY PRZYŁĄCZA WODOCIĄGOWEGO
SKALA 1:100/200




Rzędna terenu	530,00		530,00
Rzędna dna rurociągu	528,60		528,60
Zagłębienie dna rurociągu	1,40		1,40
Średnica, materiał		PE25	
Odległości	34,50	7,00	41,50

 <p>Biuro Projektów i Usług Budownictwa AJD PROJEKT 59-820 LEŚNA UL.KOŚCIUSZKI 5/2A</p>	Numeracja rysunku:	03	
	Skala rysunku:	1:100/200	
	Stadium dokumentacji:	DOKUMENTACJA UPROSZCZONA	
TEMAT RYSUNKU:	PROFIL PODŁUŻNY PRZYŁĄCZA WODOCIĄGOWEGO		
NAZWA ZADANIA:	BUDOWA PRZYŁĄCZA WODOCIĄGOWEGO DLA NIERUCHOMOŚCI POŁOŻONEJ W ŚWIERADOWIE-ZDRÓJU PRZY ULICY SUDECKIEJ 10, NA DZ. NR 25/2		
ADRES: (LOKALIZACJA):	ul. SUDECKA 10, 59-850 Świeradów-Zdrój, DZ.NR 25/2, 26/2 obr. 0001 AM-12, Świeradów-Zdrój, pow. lubański		
INWESTOR: (ZAMAWIAJĄCY):	GMINA MIEJSKA ŚWIERADÓW- ZDRÓJ UL. 11 LISTOPADA 35, 59-850 ŚWIERADÓW- ZDRÓJ		
ZESPÓŁ AUTORSKI:	IMIĘ I NAZWISKO:	PODPIS:	DATA:
PROJEKTANT:	mgr inż. Jerzy Dec uprawnienia do projektowania bez ograniczeń w specjalności instalacje sanitarne nr 64/DOŚ/03 DOIIB DOŚ/WM/0165/01		29.11.2018 r.
ASYSTENT PROJEKTANTA:	Piotr Kisielewicz		

Rozwiązanie zawarte w niniejszym opracowaniu stanowi własność FIRMY i mogą być stosowane, powielane oraz udostępniane osobom trzecim jedynie na podstawie pisemnego zezwolenia FIRMY z zastrzeżeniem wszelkich skutków prawnych.

SCHEMAT PRZYŁĄCZA WODOCIĄGOWEGO

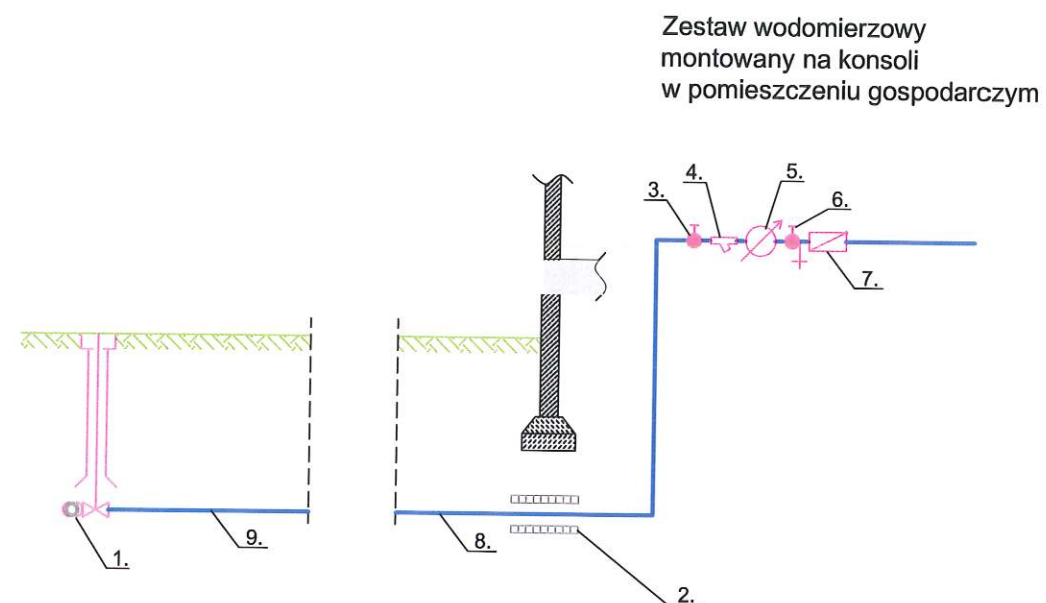

OZNACZENIA:

- 1 - zasuwa
- 2 - rura ochronna x2,
- 3 - zawór odcinający DN20 x2,
- 4 - filtr wodny DN20 x2,
- 5 - wodomierz DN20 x2,
- 6 - zawór główny ze spustem DN20 x2,
- 7 - zawór antyskażeniowy x2,
- 8 - rura PE-32
- 9 - rura PE25

 Biuro Projektów i Usług Budownictwa AJD PROJEKT 59-820 LEŚNA UL.KOŚCIUSZKI 5/2A	Numeracja rysunku:	04	
	Skala rysunku:	---	
	Stadium dokumentacji:	DOKUMENTACJA UPROSZCZONA	
TEMAT RYSUNKU:	SCHEMAT PRZYŁĄCZA WODOCIĄGOWEGO		
NAZWA ZADANIA:	BUDOWA PRZYŁĄCZA WODOCIĄGOWEGO DLA NIERUCHOMOŚCI POŁOŻONEJ W ŚWIERADÓWIE-ZDRÓJU PRZY ULICY SUDECKIEJ 10, NA DZ. NR 25/2		
ADRES: (LOKALIZACJA):	ul. SUDECKA 10, 59-850 Świeradów-Zdrój, DZ.NR 25/2, 26/2 obr. 0001 AM-12, Świeradów-Zdrój, pow. lubański		
INWESTOR: (ZAMAWIAJĄCY):	GMINA MIEJSKA ŚWIERADÓW- ZDRÓJ UL. 11 LISTOPADA 35, 59-850 ŚWIERADÓW- ZDRÓJ		
ZESPÓŁ AUTORSKI:	IMIĘ I NAZWISKO:	PODPIS:	DATA:
PROJEKTANT:	mgr inż. Jerzy Dec uprawnienia do projektowania bez ograniczeń w specjalności instalacje sanitarne nr 64/DOŚ/03 DOIIB DOŚ/WM/0165/01		29.11.2018 r.
ASYSTENT PROJEKTANTA:	Piotr Kisielewicz		
Rozwiązania zawarte w niniejszym opracowaniu stanowią własność FIRMY i mogą być stosowane, powielane oraz udostępniane osobom trzecim jedynie na podstawie pisemnego zezwolenia FIRMY z zastrzeżeniem wszelkich skutków prawnych			

Rozwiązania zawarte w niniejszym opracowaniu stanowią własność FIRMY i mogą być stosowane, powielane oraz udostępniane osobom trzecim jedynie na podstawie pisemnego zezwolenia FIRMY z zastrzeżeniem wszelkich skutków prawnych