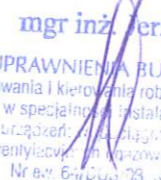



DOKUMENTACJA PROJEKTOWA DO ZGŁOSZENIA ROBÓT BUDOWLANYCH

TEMAT: BUDOWA PRZYŁĄCZA KANALIZACJI SANITARNEJ DLA NIERUCHOMOŚCI POŁOŻONEJ W ŚWIERADOWIE- ZDROJU PRZY ULICY MODRZEWIOWEJ 5.	
INWESTOR:	Gmina Miejska Świeradów-Zdrój ul. 11 Listopada 35 59-850 Świeradów- Zdrój
ADRES INWESTYCJI:	ul. Modrzewiowa 5, 59-850 Świeradów- Zdrój dz. nr 7/1, 7/4, AM-7, Obr. 0002
DATA OPRACOWANIA:	23 Listopad 2017 r.

PROJEKTANT:	mgr inż. Jerzy Dec uprawnienia w specjalności instalacyjnej nr.64/DOŚ/03 DOIIB DOŚ/WM/0165/01	 mgr inż. Jerzy Dec UPRAWNIENIA BUDOWLANE do projektowania i kierowania robotami budowlanymi bez ograniczeń w specjalności instalacyjnej w zakresie sieci, instalacji i urządzeń: wodno-ciepłowniczych, kanalizacyjnych, ciepłych wentylacji i klimatyzacji Nr egz. 64/DOŚ/03, w. 22.05/91
ASYSTENT PROJEKTANTA:	inż. Ewa Rajszczak	

SPIS ZAWARTOŚCI

I CZĘŚĆ OPISOWA

1. WSTĘP

1.1 Inwestor	str.1
1.2 Jednostka projektowa	str.1
1.3 Przedmiot opracowania	str.1
1.4 Podstawa opracowania	str.1
1.5 Zakres opracowania	str.2

2. ROZWIĄZANIE PROJEKTOWE

2.1 Istniejące zagospodarowanie terenu	str.2
2.2 Projektowane zagospodarowanie terenu	str.2
2.3. Roboty ziemne	str.3
2.4. Zestawienie danych technicznych	str.4
2.5. Wymagania ogólne	str.5

II CZĘŚĆ RYSUNKOWA

1. Rys.1 Projekt zagospodarowania terenu – skala 1:1000	str.8
2. Rys.2 Profil podłużny kanalizacji sanitarnej S01-S02 – skala 1:100/100	str.9

III ZAŁĄCZNIKI

Zał.1 Warunki przyłączenia do sieci kanalizacji sanitarnej	str.11
--	--------

I. CZĘŚĆ OPISOWA

1. WSTĘP.

1.1. Inwestor.

Inwestorem zadania jest Gmina Miejska Świeradów-Zdrój z siedzibą przy ulicy 11 Listopada 35, 59-850 Świeradów-Zdrój.

1.2. Jednostka projektowa.

Dokumentację projektową wykonało Biuro Projektów i Usług Budownictwa AJD PROJEKT, z siedzibą w Leśnej przy ulicy Kościuszki 5/2A.

Biuro projektowe: ul. Młynarska 4, 59-800 Lubiąż.

1.3. Przedmiot opracowania.

Przedmiotem opracowania jest wykonanie przyłącza kanalizacji sanitarnej dla istniejącej nieruchomości, zlokalizowanej przy ul. Modrzewiowej 5 w Świeradowie-Zdroju, na działce ewidencyjnej nr 7/1, AM-7, obr. 0002.

1.4. Podstawa opracowania.

Podstawę opracowania stanowią:

- Zlecenie Inwestora
- Ustawa z dnia 7 lipca 1994 r. Prawo Budowlane Dz. U z 2016 roku, poz. 290 z późn. zmianami
- Rozporządzenie Ministra Infrastruktury z dnia 12.04.2002r. w sprawie warunków technicznych jakim powinny odpowiadać budynki i ich usytuowanie Dz.U.02.75.690 z późn. zmianami
- PN-92/B-10735 Kanalizacja. Przewody kanalizacyjne. Wymagania i badania przy odbiorze
- PN-91/B-10729 Kanalizacja. Studzienki kanalizacyjne
- Aktualne przepisy i normy branżowe,
- Mapa zasadnicza 1:1000,
- Techniczne warunki przyłączenia do sieci kanalizacyjnej nr GMIOŚ.7021.207.2017
- Wizja lokalna

1.5. Zakres opracowania.

W zakres niniejszego projektu wchodzi:

- Wykonanie przyłącza kanalizacji sanitarnej z rur PVC-U Ø160 o łącznej długości 20,40 mb;
- Wykonanie włączenia projektowanego przyłącza kanalizacji sanitarnej w istniejącej studziennie z tworzywa sztucznego Ø315;

2. ROZWIĄZANIE PROJEKTOWE.

2.1. Istniejące zagospodarowanie terenu.

Budynek objęty opracowaniem jest istniejącym budynkiem, zlokalizowanym na działce ewidencyjnej nr 7/1, AM-7 obr. 0002 przy ul. Modrzewiowej 5 w Świeradowie-Zdroju, obecnie nie przyłączony do gminnej sieci kanalizacyjnej.

W celu podłączenia nieruchomości do sieci kanalizacyjnej Gmina Miejska Świeradów-Zdrój wydała warunki techniczne przyłączenia do gminnej sieci kanalizacyjnej o numerze GMIOŚ.7021.207.2017 z dnia 29.06.2017 r. dla działki ewidencyjnej nr 7/1.

Projektowane przyłącze przedstawia *Rys. nr 1 – Projekt zagospodarowania terenu.*

2.2. Projektowane zagospodarowanie terenu.

2.2.1. Przyłącze kanalizacyjne.

Zaprojektowano przyłącze kanalizacji sanitarnej z rur PVC-U Ø160 o łącznej długości 20,4 m, wpięte w istniejącą studnię kanalizacji sanitarnej o rzędnych (544,50/543,66) na rurociągu Ø160, zlokalizowaną na działce nr 7/4, AM-7, Obr. 0002. Po wykonaniu prac należy przywrócić teren do stanu nie gorszego niż pierwotny.

Przewidziane zagłębienia i długości poszczególnych odcinków sieci, a także rzędne terenu i dna kanału oraz spadki przedstawia profil podłużny przyłącza (*wg rys.2*).

Zaprojektowano włączenia projektowanego przyłącza kanalizacyjnego w studziennie kanalizacyjnej Ø315 z tworzywa sztucznego.

Planowana trasa przyłącza kanalizacyjnego przebiegać będzie przez działkę ewidencyjną nr 7/1, 7/4, AM-7, Obr 0002.

Materiał rur oraz sposób połączenia.

Kanały zaprojektowane są z rur i kształtek kanalizacyjnych kielichowych z zastosowaniem uszczeltek gumowych. Materiał rur – PVC-U SDR34 o sztywności obwodowej SN8 kN/m² – zaprojektowano przyłączy kanalizacji sanitarnej z PVC-U 160.

Próby szczelności.

Po wykonaniu prac instalacyjno-montażowych i usunięciu zanieczyszczeń należy wykonać próby szczelności przewodów kanalizacyjnych zgodnie z postanowieniami normy PN-EN 1610:2015 lub PN-EN 12889:2003.

2.3. Roboty ziemne.

Roboty ziemne należy prowadzić zgodnie z normą BN-B-10736:1999 *Roboty ziemne. Wykopy otwarte dla przewodów wodociągowych i kanalizacyjnych. Warunki techniczne wykonania.*

Trasowanie i niwelacja sieci.

Budowa kanałów z zachowaniem właściwych rzędnych ich dna, ma decydujące znaczenie dla prawidłowego funkcjonowania całej inwestycji. Trasowanie i niwelację dna kanałów należy prowadzić zgodnie z normą BN-83/8836-02.

Wykopy.

Inwestycja realizowana będzie wykopowo. W przypadku braku możliwości użycia sprzętu mechanicznego, wykopy należy prowadzić ręcznie. Wykopy należy zabezpieczyć szalunkiem.

Wykopy do głębokości 1,0m można wykonać bez obudowy, o ścianach pionowych i szerokości równej głębokości wykopu.

Wykopy o głębokości powyżej 1,0m, wykonać z obudową, o ścianach pionowych. Odeskowanie wykonać zgodnie z normą BN-83/8836-02.

Wykopy powinny być zabezpieczone przed zalaniem wodą opadową odpowiednio wyprofilowanym terenem. W przypadku pojawienia się w wykopach wody, szczególnie

podczas prac w czasie deszczu przewiduje się wypompowanie wody przy użyciu przewoźnych pomp spalinowych.

Układanie rur, podłoże, osypka i zasypka.

Rury należy układać w wykopie na podsypce z piasku lub pospółki o grubości 10cm, a następnie zasypywać zgodnie z normami oraz zaleceniami.

Rury należy układać na dnie w ten sposób, aby leżały równo podparte na podsypce na całej swej długości.

Następnie należy wykonać obsybkę z piasku lub pospółki symetrycznie po obu stronach rury, do wysokości 30cm ponad wierzch przewodu, tak aby nie spowodować przemieszczenia lub uszkodzenia rurociągu. Obsybkę należy zagęszczać ręcznie.

Dalsze zagęszczanie gruntu może odbywać się mechanicznie.

Odwodnienie wykopów.

Podczas prowadzenia prac budowlanych należy zawsze liczyć się z możliwością lokalnego pogorszenia warunków geotechnicznych podłoża, szczególnie uruchomienia zjawiska upłynnienia piasków (kurzawka) oraz podwyższenia poziomu wód gruntowych i jej zwiększonym dopływem do wykopów w przypadku długotrwałych opadów atmosferycznych. W przypadku stwierdzenia objawów kurzawkowych należy dno wykopu wyścielić geowłókniną, obciążając ją warstwą około 5cm żwiru, a wykopy liniowe wykonać pod osłoną bariery igłofiltrowej. Obniżenie poziomu zwierciadła wody gruntowej należy przeprowadzić w taki sposób, aby nie naruszyć struktury gruntu w podłożu realizowanego rurociągu oraz sąsiednich kanałów i studzienek. Poziom wody należy obniżyć minimum 0,5m poniżej dna wykopu, odwodnienie prowadzić całodobowo z uwagi na szkodliwość wahań zwierciadła wody na strukturę gruntu. Odwodnienie realizować należy poprzez zastosowanie bariery igłofiltrowej, niewielkie ilości wody z wykopu można usunąć wykonując w dnie zagłębienie i stosując pompy. Pompowanie wody gruntowej przerwać po całkowitym zasypaniu rurociągu.

2.4 Zestawienie danych technicznych.

Długość rur PVC U Ø160	20,40 mb,
------------------------	-----------

2.5 Wymagania ogólne.

Prace montażowe wykonać zgodnie z:

- Warunkami technicznymi przyłączenia,.
- „Warunkami technicznymi wykonania i odbioru robót budowlano- montażowych. Tom II Instalacje sanitarne i przemysłowe” oraz Polskimi Normami, pod fachowym kierownictwem technicznym ze strony osoby posiadającej odpowiednie uprawnienia budowlane.
- Według projektu - odstępstwa od projektu mogą dotyczyć jedynie dostosowania instalacji do wprowadzonych zmian konstrukcyjno-budowlanych lub zastąpienia zaprojektowanych materiałów przez inne o zbliżonych charakterystykach i trwałości.

Wykonawca zobowiązany jest rozpatrywać dokumentację projektową całościowo. Wszelkie elementy nieujęte na rysunkach, a ujęte w opisie technicznym, lub ujęte na rysunkach, a nieujęte w opisie technicznym lub ewentualnych zestawieniach materiałowych, należy traktować tak jakby były ujęte we wszystkich częściach dokumentacji projektowej.

Wszystkie nazwy własne i marki handlowe elementów budowlanych, systemów, urządzeń i wyposażenia, zostały użyte w niniejszym opracowaniu w celu określenia odpowiedniego standardu wykonania i wyposażenia budynku.

Wszelkie zmiany i odstępstwa od zatwierdzonej dokumentacji technicznej nie mogą powodować obniżenia wartości funkcjonalnych i użytkowych instalacji oraz trwałości eksploatacyjnej. Wszystkie materiały użyte do wykonania instalacji muszą posiadać aktualne atesty i aprobaty techniczne lub odpowiadać Polskim Normom.

Jednostka projektowa nie ponosi odpowiedzialności za niepoprawną pracę instalacji, szkody i zagrożenia wynikłe z niezastosowania się do powyższych uwag, wytycznych w przedmiotowym projekcie oraz w wyniku nieprawidłowego zastosowania systemów, materiałów i urządzeń, stosowania systemów, materiałów i urządzeń równoważnych, a także wszelkich nieuzasadnionych zmian w stosunku do niniejszego projektu podczas realizacji.

Wykonać geodezyjną inwentaryzację powykonawczą wykonanych przyłączy

Inwestor zobowiązany jest uzyskać zgodę właściciela działki nr 7/4, AM-7, Obr. 0007

na wykonanie przyłącza kanalizacyjnego.


Projektant:

mgr inż. Jerzy Dec

UPRAWNIENIA BUDOWLANE
do projektowania i kierowania robotami budowlanymi bez
ograniczeń w specjalności instalacyjnej w zakresie sieci,
instalacji i urządzeń: wodociągowej i kanalizacyjnych,
ciepłych wentylacyjnych i gazowych
Nr ew. 200.000.73, m. 22.03/94

II. CZĘŚĆ RYSUNKOWA.

PROJEKT ZAGOSPODAROWANIA TERENU
SKALA 1:1000

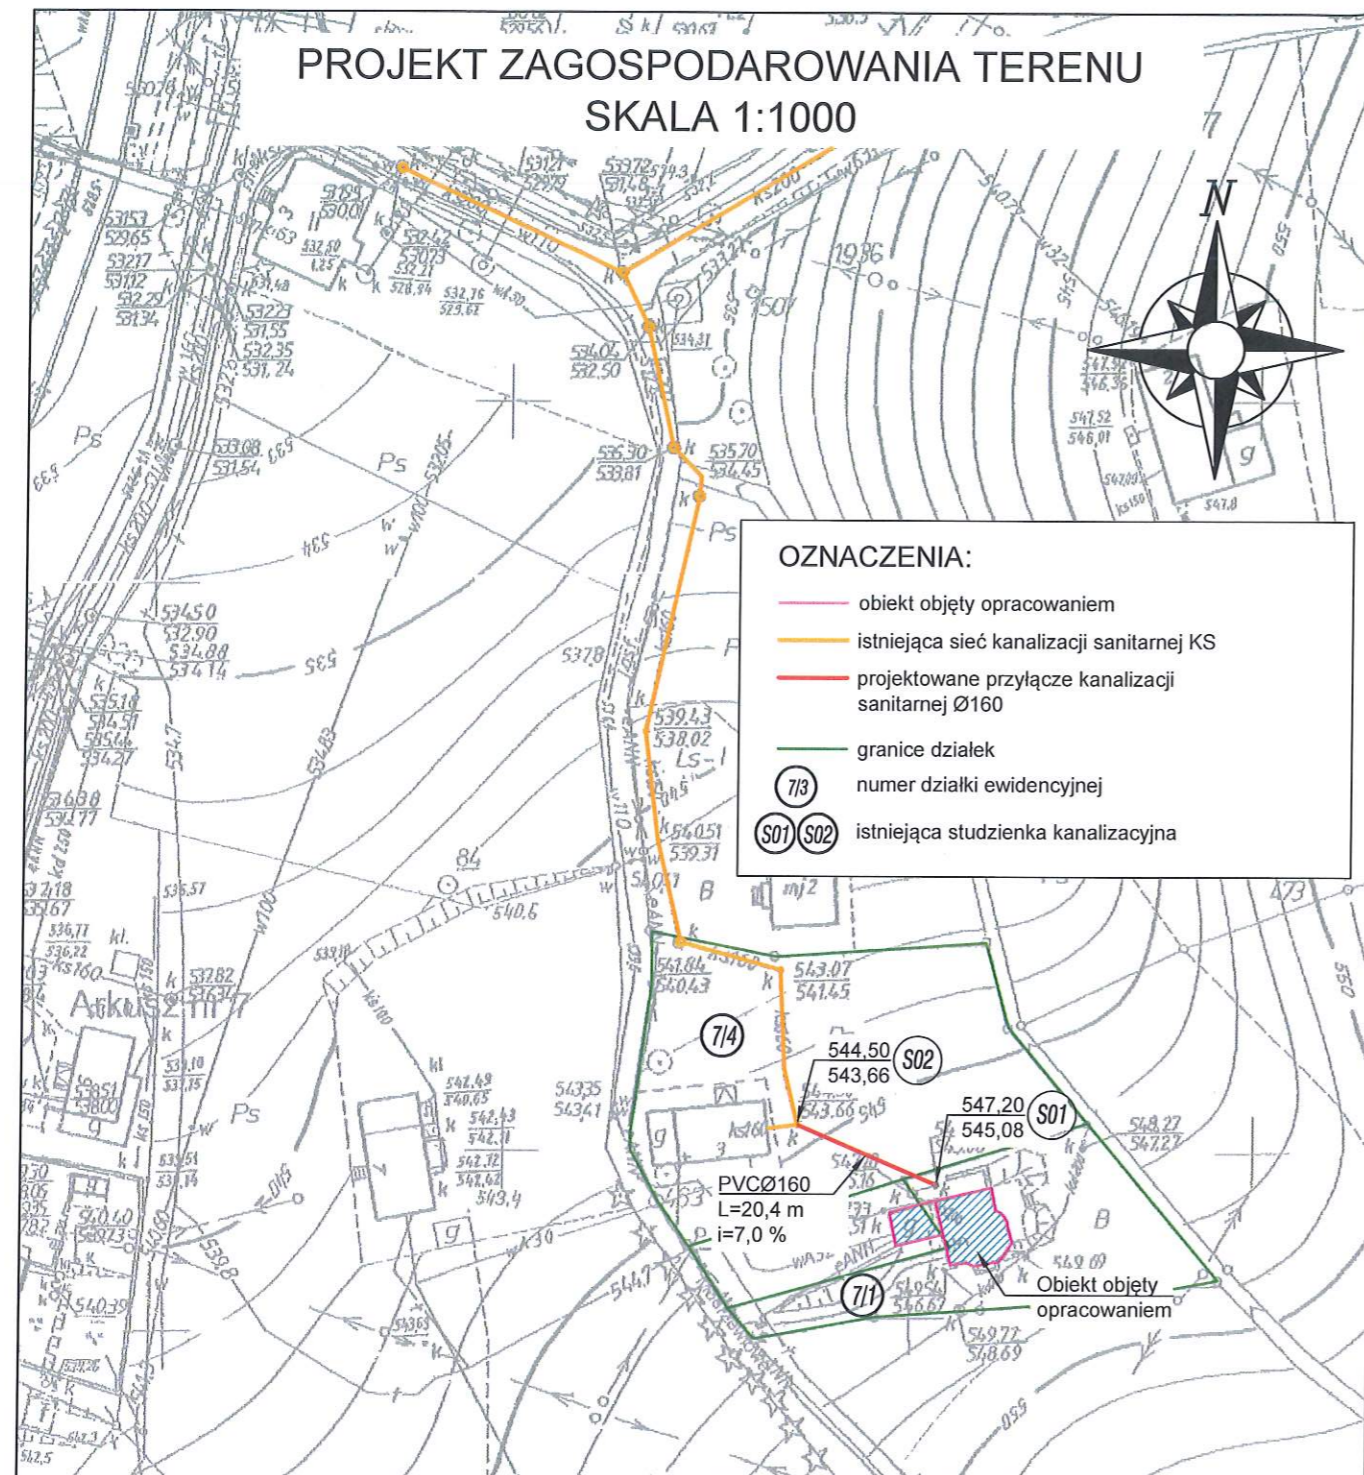

OZNACZENIA:

- obiekt objęty opracowaniem
- istniejąca sieć kanalizacji sanitarnej KS
- projektowane przyłącze kanalizacji sanitarnej Ø160
- granice działek
- 7/3 numer działki ewidencyjnej
- S01 S02 istniejąca studzienka kanalizacyjna

PVCØ160
L=20,4 m
i=7,0 %

Obiekt objęty
opracowaniem



Biuro Projektów i Usług Budownictwa
AJD PROJEKT
59-820 LEŚNA UL. KOŚCIUSZKI 5/2A


Numeracja rysunku:	01
Skala rysunku:	1:1000
Stadium dokumentacji:	DOKUMENTACJA UPROSZCZONA

TEMAT RYSUNKU:	PROJEKT ZAGOSPODAROWANIA TERENU		
NAZWA ZADANIA:	BUDOWA PRZYŁĄCZA KANALIZACJI SANITARNEJ DLA NIERUCHOMOŚCI POŁOŻONEJ W ŚWIERADOWIE-ZDRÓJU PRZY ULICY MODRZEWIOWEJ 5.		
ADRES: (LOKALIZACJA):	DZ.NR 7/1, 7/4, OBR.0002, AM-7 ŚWIERADÓW- ZDRÓJ		
INWESTOR: (ZAMAWIAJĄCY):	GMINA MIEJSKA ŚWIERADÓW- ZDRÓJ UL. 11 LISTOPADA 35 59-850 ŚWIERADÓW ZDRÓJ		
ZESPÓŁ AUTORSKI:	IMIĘ I NAZWISKO:	PODPIS:	DATA:
PROJEKTANT:	mgr inż. Jerzy Dec uprawnienia do projektowania bez ograniczeń w specjalności instalacje sanitarne nr 64/DOŚ/03 DOIIB DOŚ/WM/0165/01		23.11.2017 r.
ASYSTENT PROJEKTANTA:	inż. Ewa Rajszczak		


Rozwiązania zawarte w niniejszym opracowaniu stanowią własność FIRMY i mogą być stosowane, powielane oraz udostępniane osobom trzecim jedynie na podstawie pisemnego zezwolenia FIRMY z zastrzeżeniem wszelkich skutków prawnych

226,84
APA ZASADNICZA
Miejscowość: dołnośląskie
Ubiegający
2 - Świeradów-Zdrój
Adres: Świeradów-Zdrój
t: 7/6
1000
Współrzędnych: 2000
5.144.23.14.3
dzień: 21-11-2017
Przez: Patryk Strzelecki

PROFIL KANALIZACJI SANITARNEJ S01-S02 SKALA 1:100/100

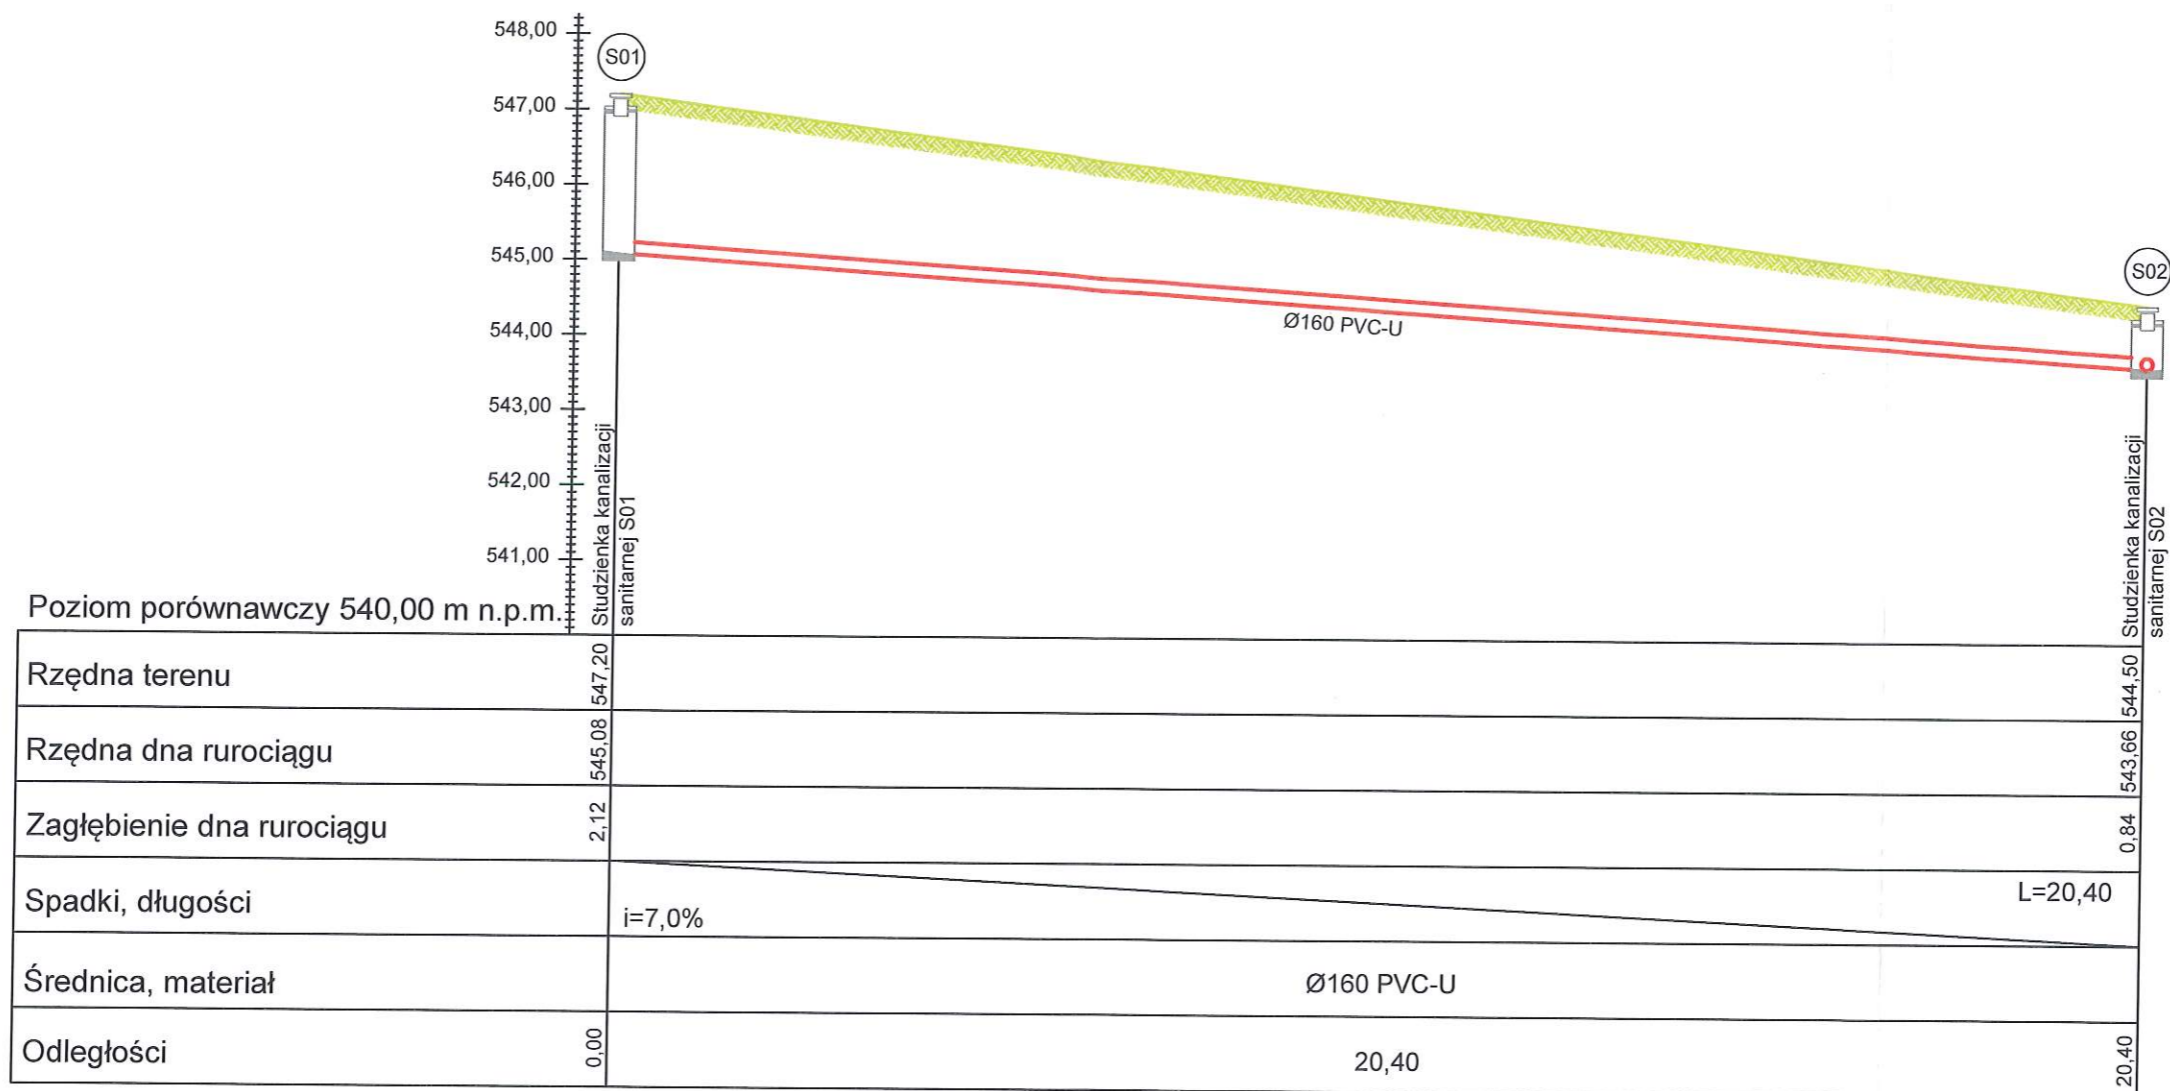

OZNACZENIA:	
	uksztalowanie terenu
	projektowane przyłącze kanalizacji sanitarnej Ø160-200
	istniejąca studzienka kanalizacyjna

 Biuro Projektów i Usług Budownictwa AJD PROJEKT 59-820 LEŚNA UL.KOŚCIUSZKI 5/2A	Numeracja rysunku:	02		
	Skala rysunku:	1:100/100		
	Stadium dokumentacji:	DOKUMENTACJA UPROSZCZONA		
TEMAT RYSUNKU:	PROFIL PODŁUŻNY KANALIZACJI SANITARNEJ S01-S02			
NAZWA ZADANIA:	BUDOWA PRZYŁĄCZA KANALIZACJI SANITARNEJ DLA NIERUCHOMOŚCI POŁOŻONEJ W ŚWIERADÓWIE-ZDRÓJU PRZY ULICY MODRZEWIOWEJ 5.			
ADRES: (LOKALIZACJA):	DZ.NR 7/1, 7/4, OBR.0002, AM-7 ŚWIERADÓW- ZDRÓJ			
INWESTOR: (ZAMAWIAJĄCY):	GMINA MIEJSKA ŚWIERADÓW- ZDRÓJ UL. 11 LISTOPADA 35 59-850 ŚWIERADÓW ZDRÓJ			
ZESPÓŁ AUTORSKI:	IMIĘ I NAZWISKO:		PODPIS:	DATA:
PROJEKTANT:	mgr inż. Jerzy Dec uprawnienia do projektowania bez ograniczeń w specjalności instalacje sanitarne nr 64/DOŚ/03 DOIIB DOŚ/WM/0165/01			23.11.2017 r.
ASYSTENT PROJEKTANTA:	inż. Ewa Rajszczak			

Rozwiązanie zawarte w niniejszym opracowaniu stanowią własność FIRMY i mogą być stosowane, powielane oraz udostępniane osobom trzecim jedynie na podstawie pisemnego zezwolenia FIRMY z zastrzeżeniem wszelkich

Rozwiązania zawarte w niniejszym opracowaniu stanowią własność FIRMY i mogą być stosowane, powielane oraz udostępniane osobom trzecim jedynie na podstawie pisemnego zezwolenia FIRMY z zastrzeżeniem wszelkich skutków prawnych