


RZUT PODDASZA

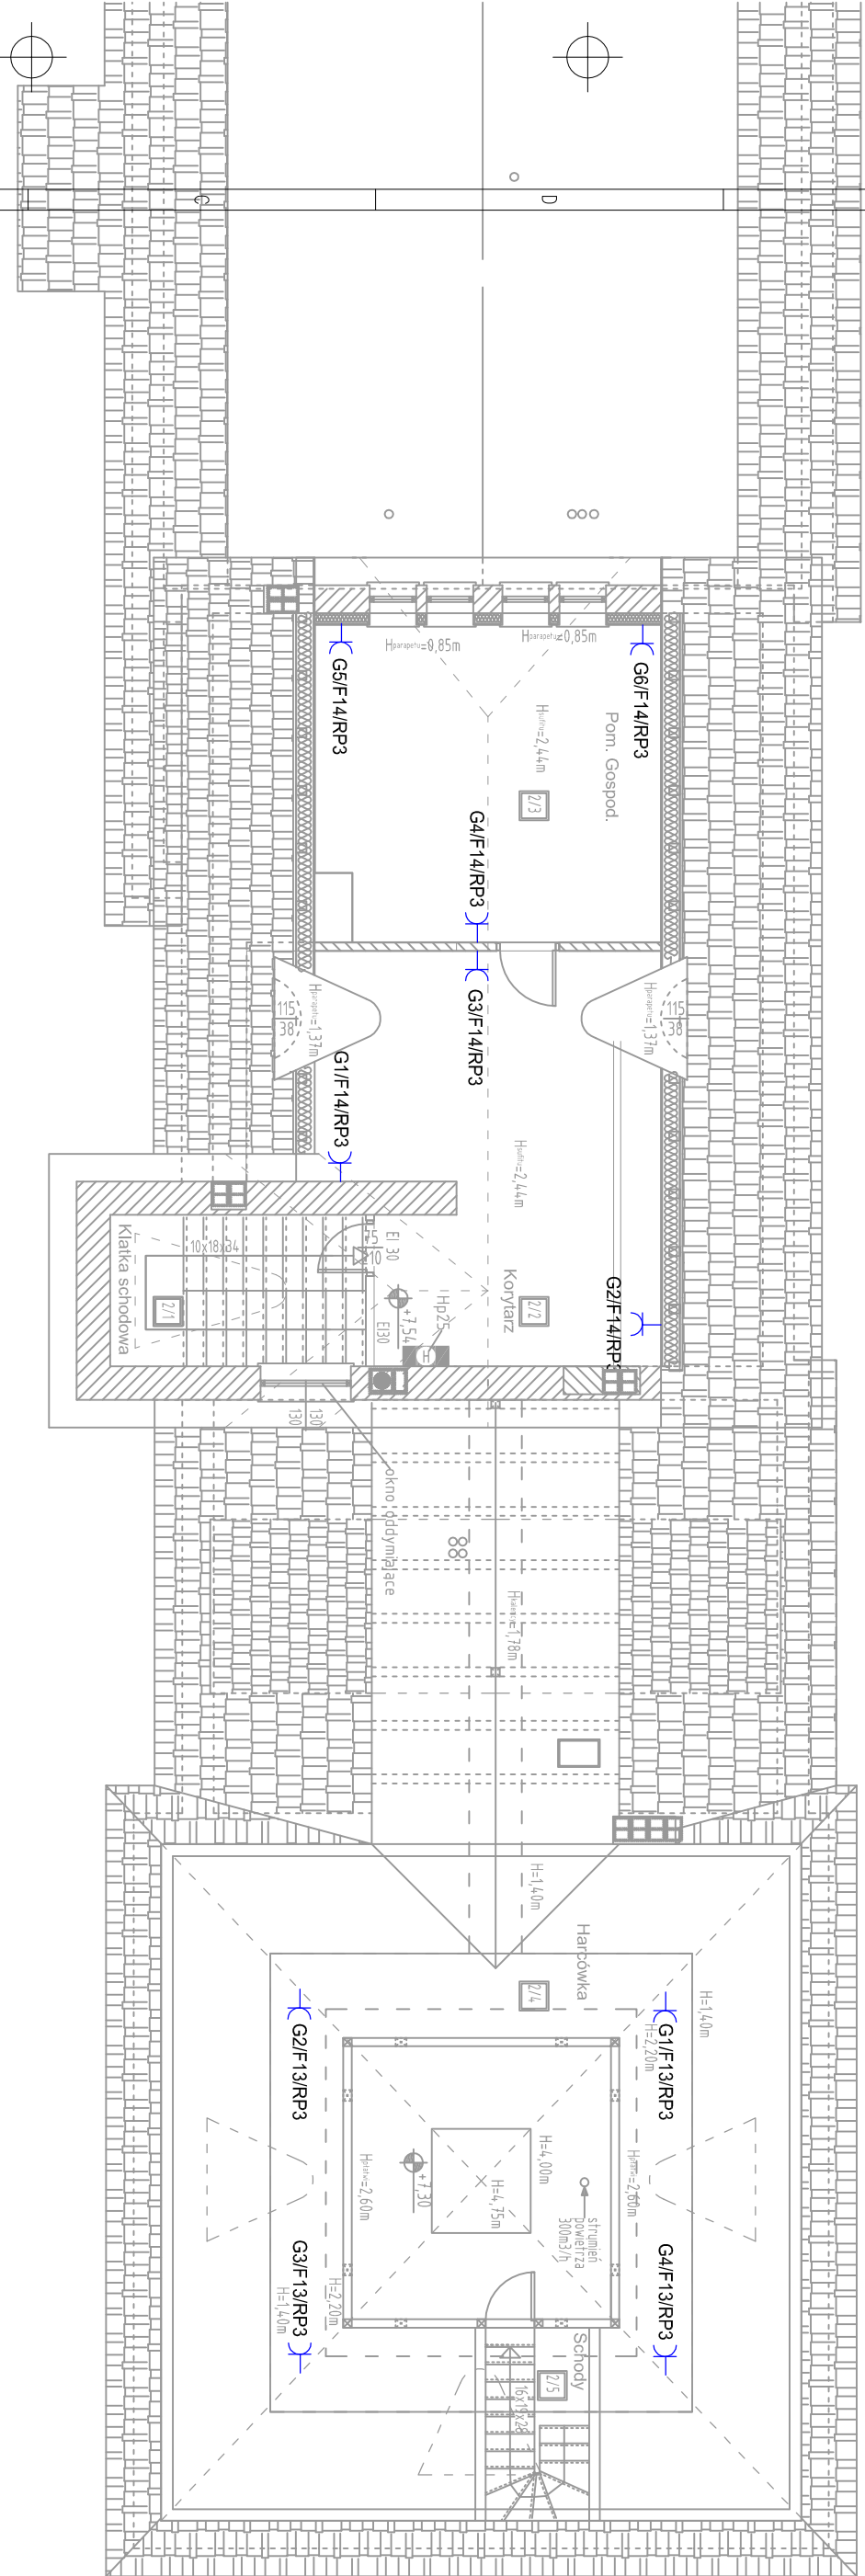

| Zestawienie pomieszczeń – BUDYNEK DWORCA |                 |            |                    |
|--|-----------------|------------|--------------------|
| PODDASZE                                 |                 |            |                    |
| Nr                                       | Nazwa           | Pow. netto | Pow. użyt. Podłoga |
| 2/1                                      | Klatka schodowa | 8,02       | 5,04               |
| 2/2                                      | Korytarz        | 29,86      | 23,31              |
| 2/3                                      | Pom. Gospod.    | 22,20      | 19,18              |
| 2/4                                      | Harcówka        | 78,48      | 31,20              |
| 2/5                                      | Schody          | 3,89       | 1,49               |
| łącznie                                  |                 | 142,45     | 80,22              |

LEGENDA:

- GNIAZDO 230V 16A
- GNIAZDO 230V 16A (HERMETYCZNE)

UWAGI:

- PRZEJŚCIA PRZEWODÓW PRZEZ GRANICE STREF POŻAROWYCH NALEŻY ZABEZPIECZYĆ MATERIAŁAMI O ODPOWIEDNIEJ WYTRZYMAŁOŚCI OGNIOWEJ ATESTOWANYMI P.POŻ.

- PRZEWODY I KABLE UKŁADAĆ PT.

- PODŁĄCZENIA WSZYSTKICH URZĄDZEŃ WYKONAĆ ZGODNIE Z DTR, ORAZ W POROZUMIENIU Z DOSTAWCAMI POSZCZEGÓLNYCH URZĄDZEŃ.

- STOSOWAĆ OSPRZĘT O IP ODPOWIEDNIM DLA POMIESZCZENIA.

- RYSUNEK ROZPATRYWAĆ ŁĄCZNIE Z RYSUNKIEM ARCHITEKTONICZNYM.

- WENTYLATORY ŁAZIENKOWE ZASILANE Z OBWODU OŚWIETLENIOWEGO.

|   |  |  |  |   |  |                               |
|---|--|--|--|---|--|-------------------------------|
| <b>CAD projekt</b><br>Robert Wierczkowski         |  | INWESTOR:<br>Urząd Miasta<br>ul. 11 Listopada 35<br>59-850 Świeradów Zdrój   |  | TYTUŁ RYSUNKU:<br>Instalacje zasilające – poddasze  |  | SKALA:<br>1:100               |
| ul. Montuszy 10A<br>59-800 Lubań<br>tel. 71 55 25 |  | OBIEKT/ADRES:<br>Adaptacja budynku byłego dworca kolejowego wraz z otoczeniem<br>na centrum muzealno-kulturalne w Świeradowie-Zdroju<br>dł. m 4,7, 31 A.M.3, obr. 0005 Świeradów Zdrój |  | PROJEKTANT:<br>mgr inż. Łukasz Burzała<br>mgr inż. Krzysztof Zawadzki<br>mgr inż. Krzysztof Zawadzki<br>dł. m 173/05/13, 005/E/0201/3 |  | PODPIS:<br>NR RYSUNKU:<br>4/E |
| 5   |  | 6  |  | 7   |  | 8                             |