



Gmina Swieradów-Zdrój
ul. 11-go Listopada 35
59-850 Swieradów-Zdrój
tel. 75/ 781 64 89, fax 75/ 781 65 85
NIP 616-10-01-947, REGON 230831397
um@swieradowzdroj.pl


Sanatorium

Handwritten signature in blue ink.

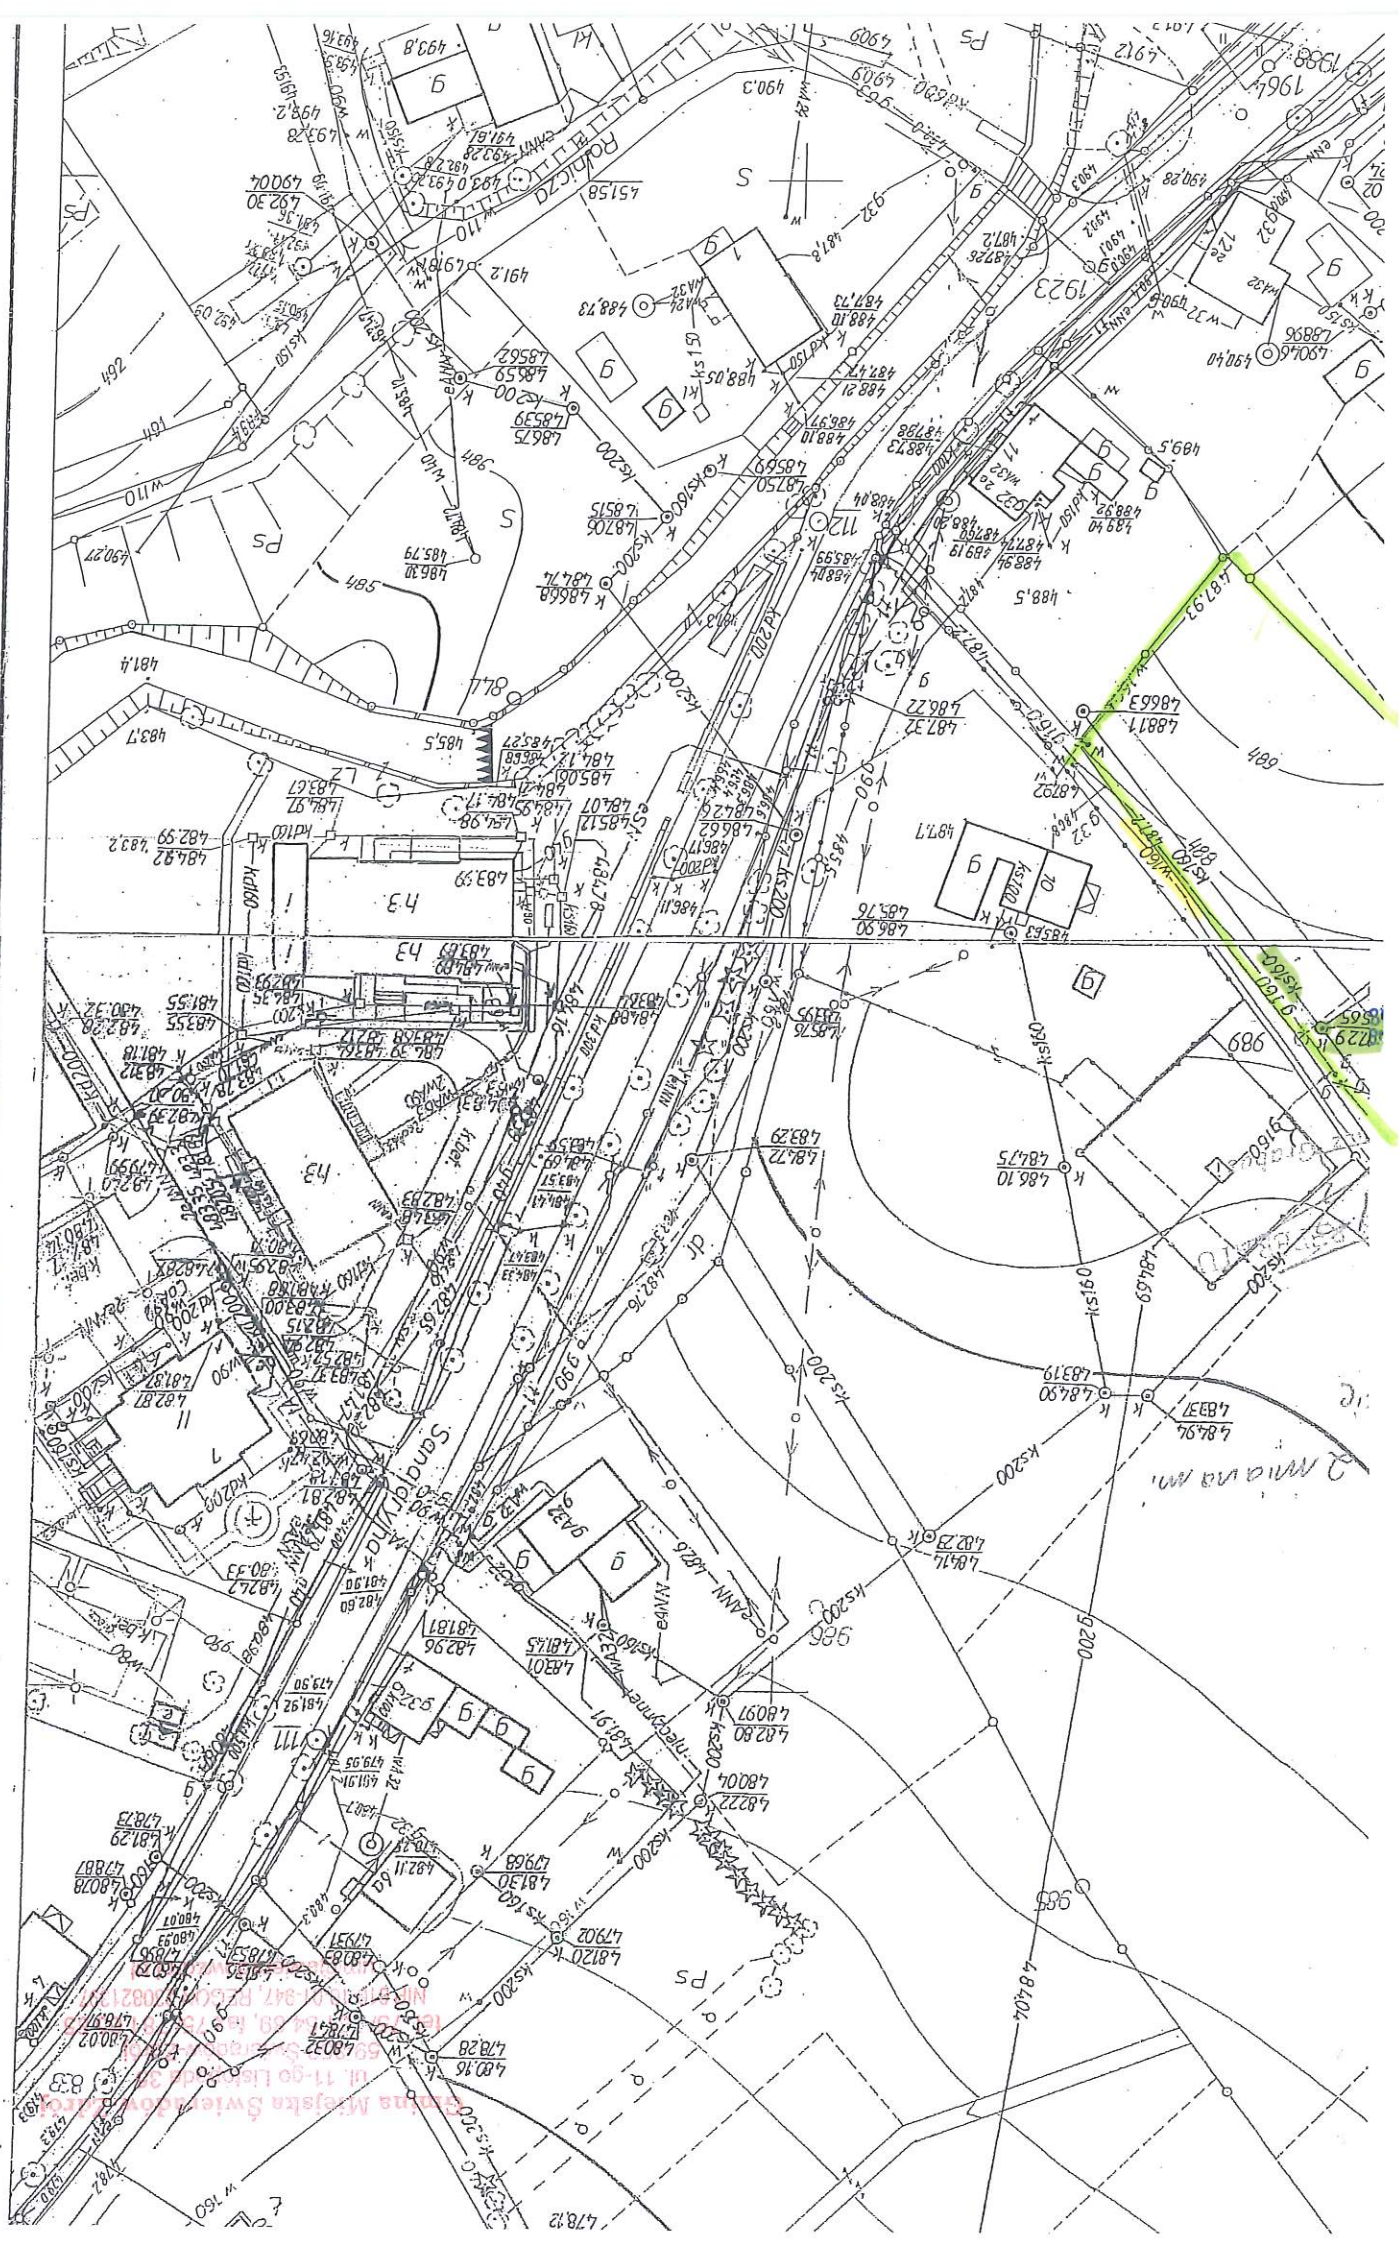

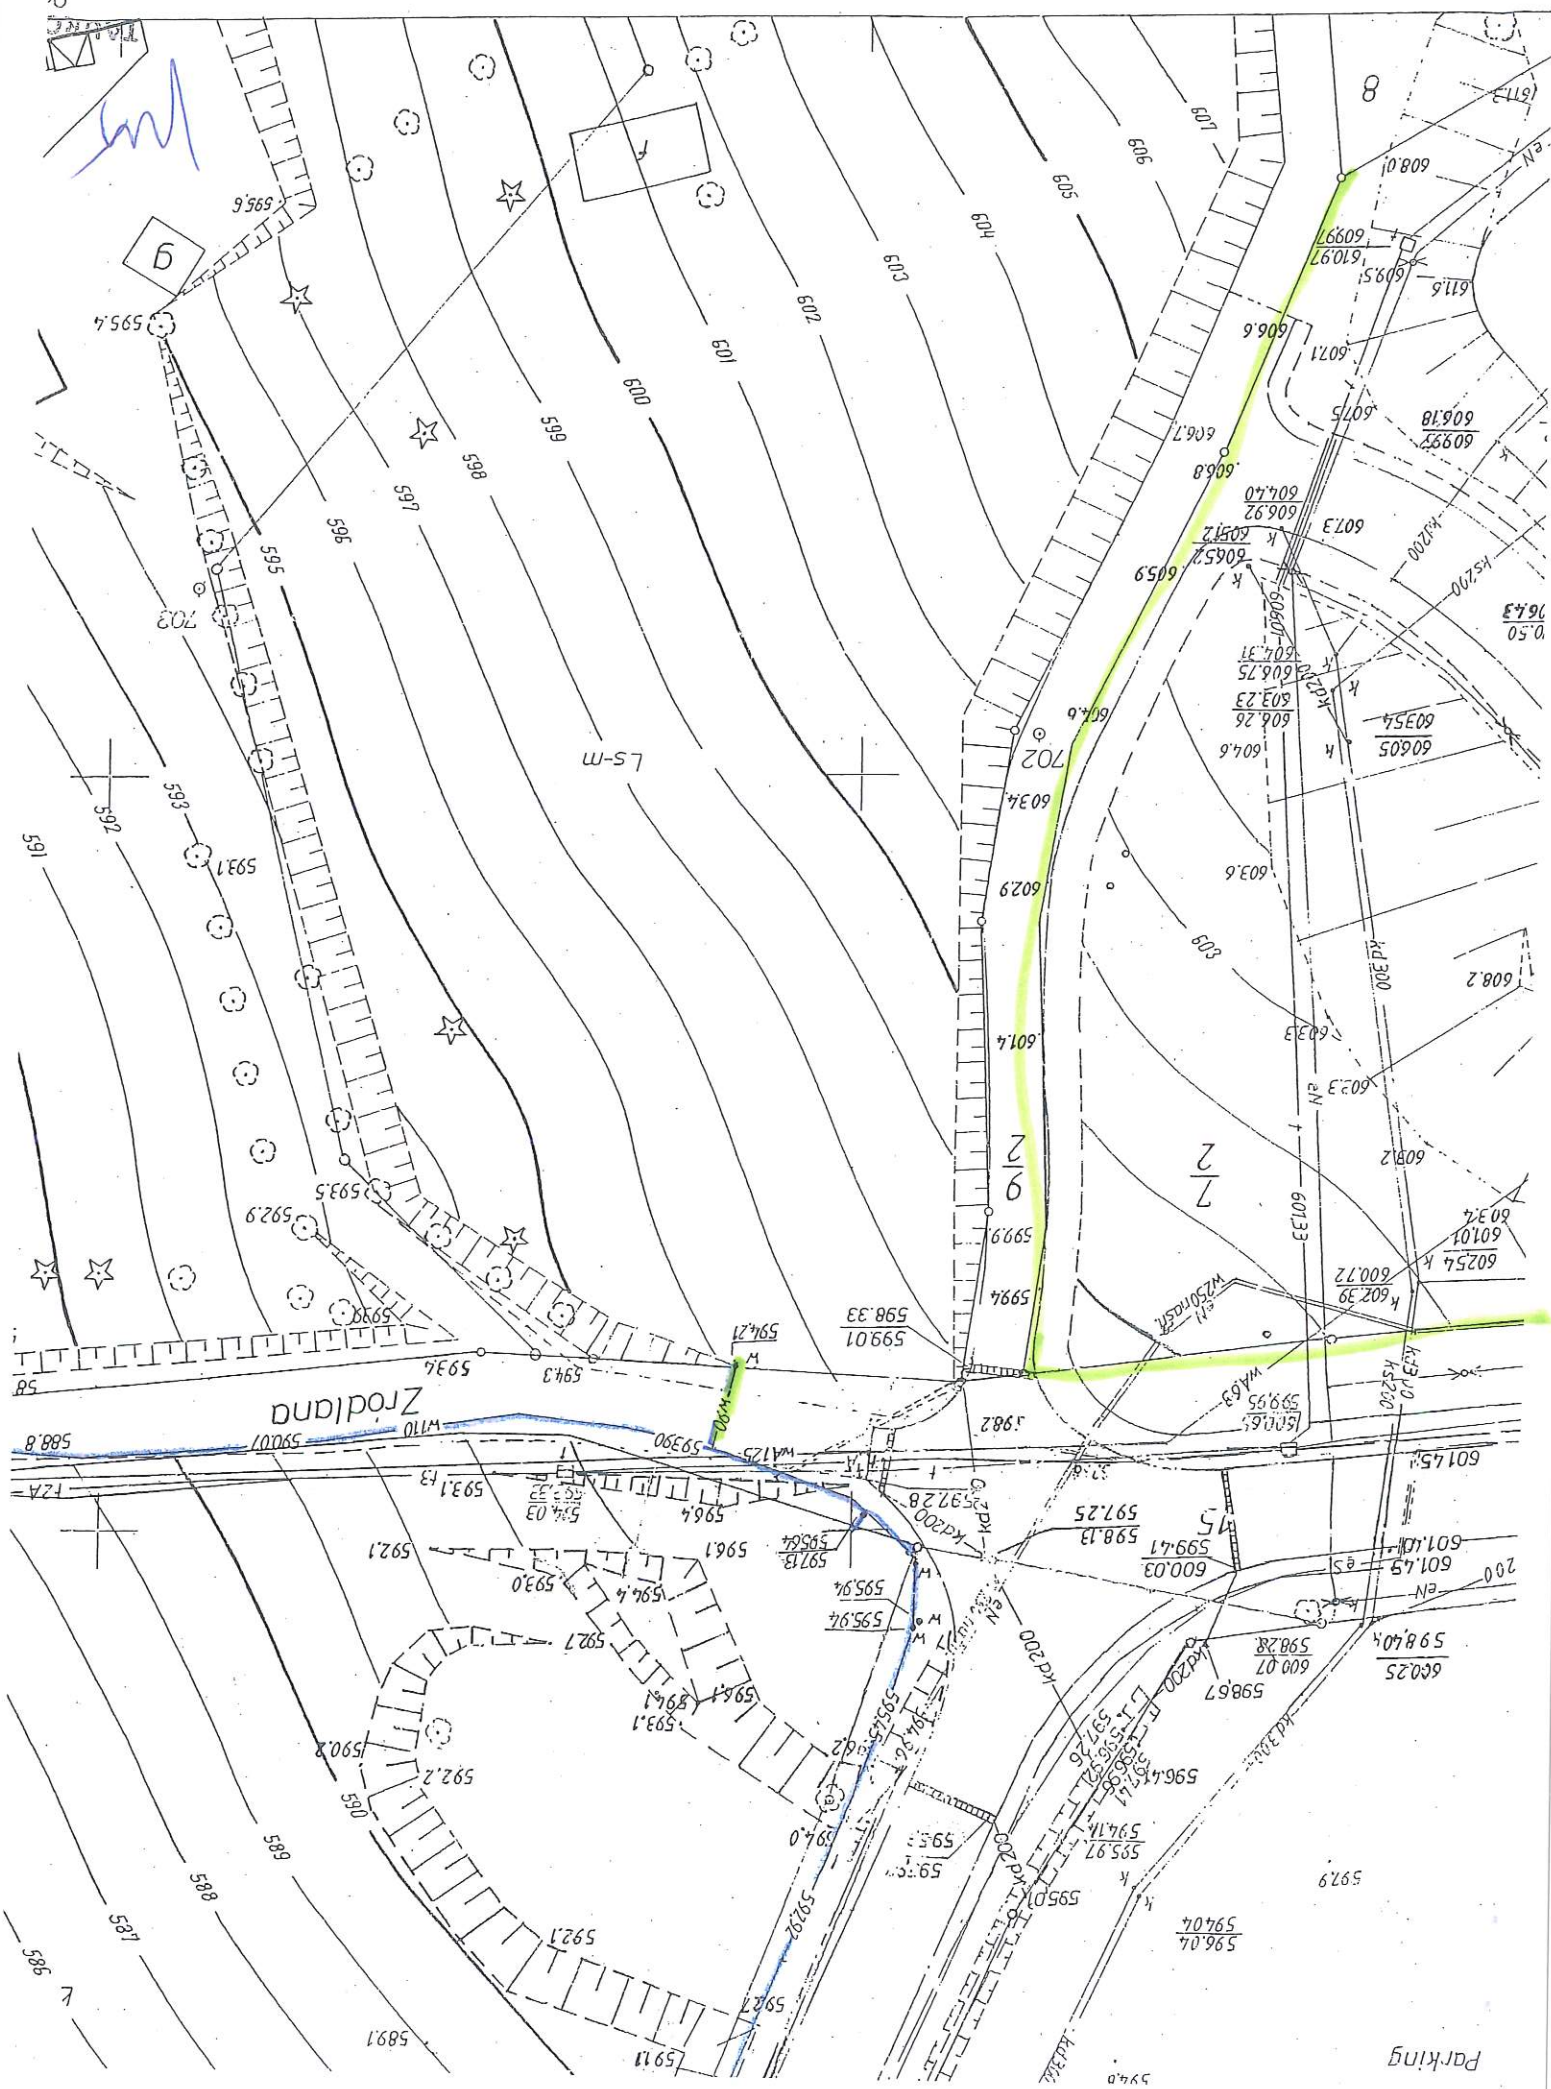

- OZNACZENIA**
- _____ granica działki
 - _____ budynek obj. opracowaniami
 - _____ istniejący wodociąg
 - _____ projektowane przyłącze wodociągowe

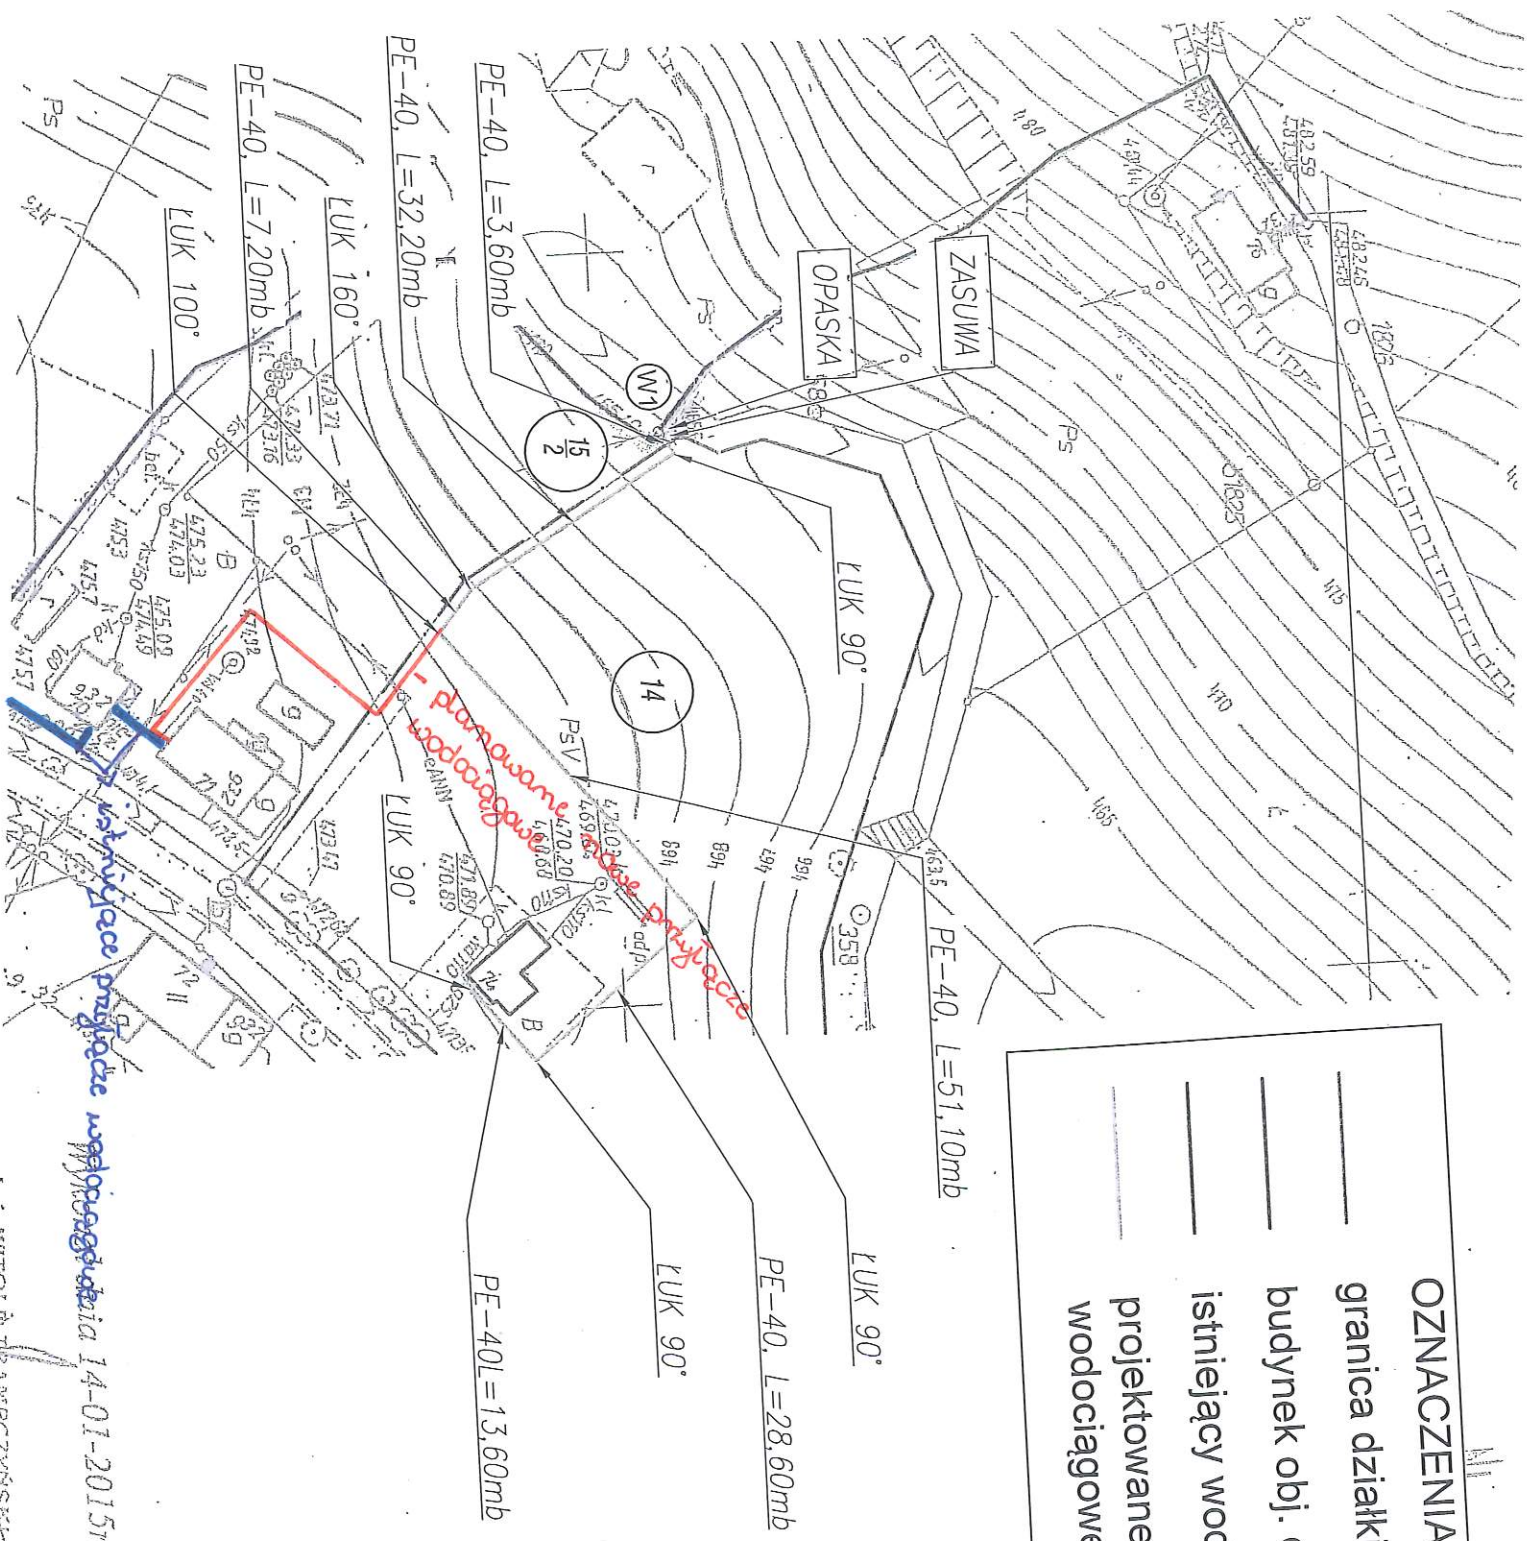

istniejące przyłącze wodociągowe
projektowane przyłącze wodociągowe

14-01-2015 rok