




ELEWACJA PÓŁNOCNA 1:50

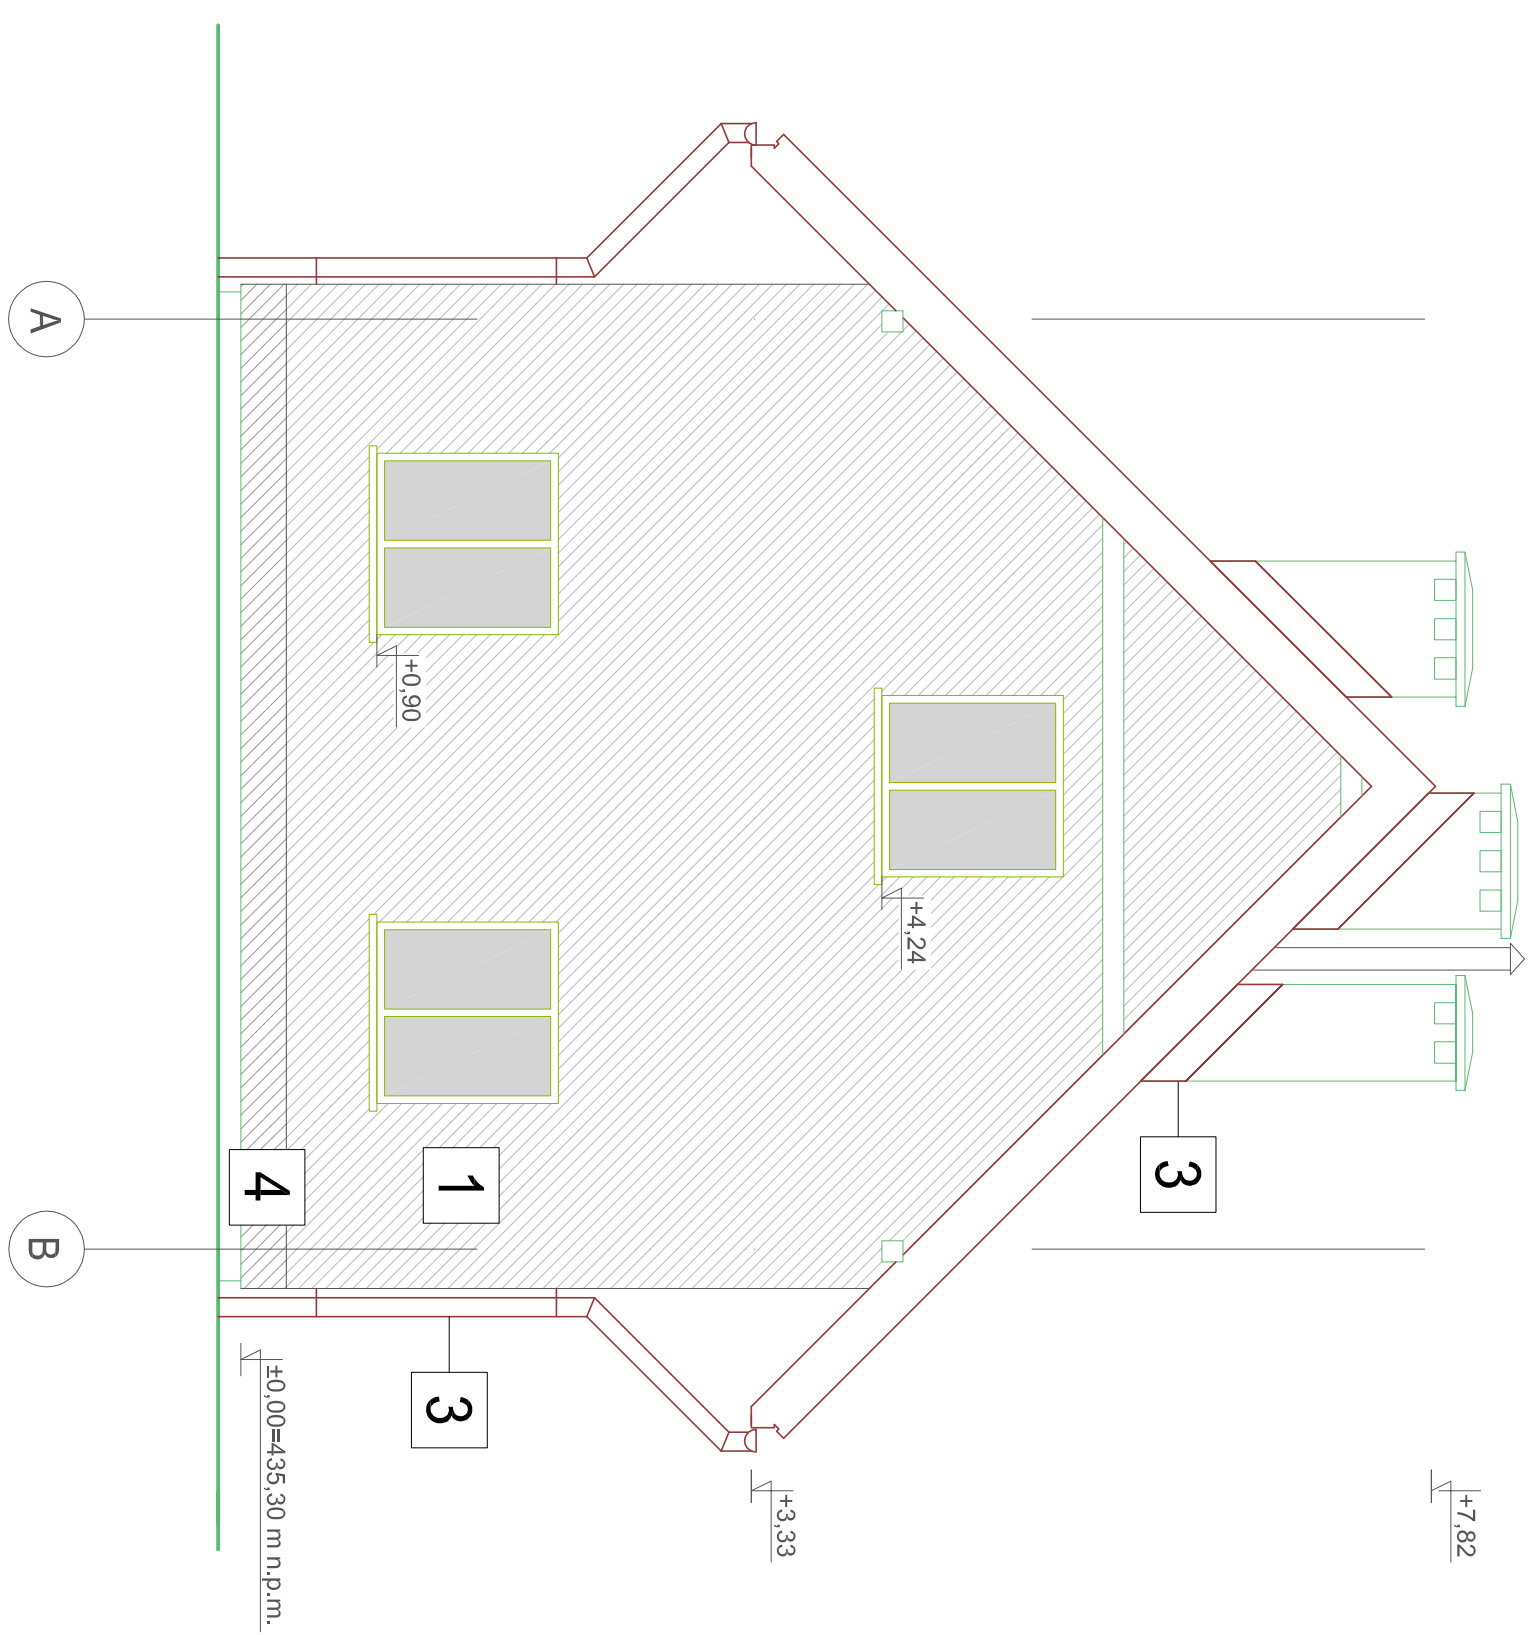


ELEWACJA POŁUDNIOWA 1:50

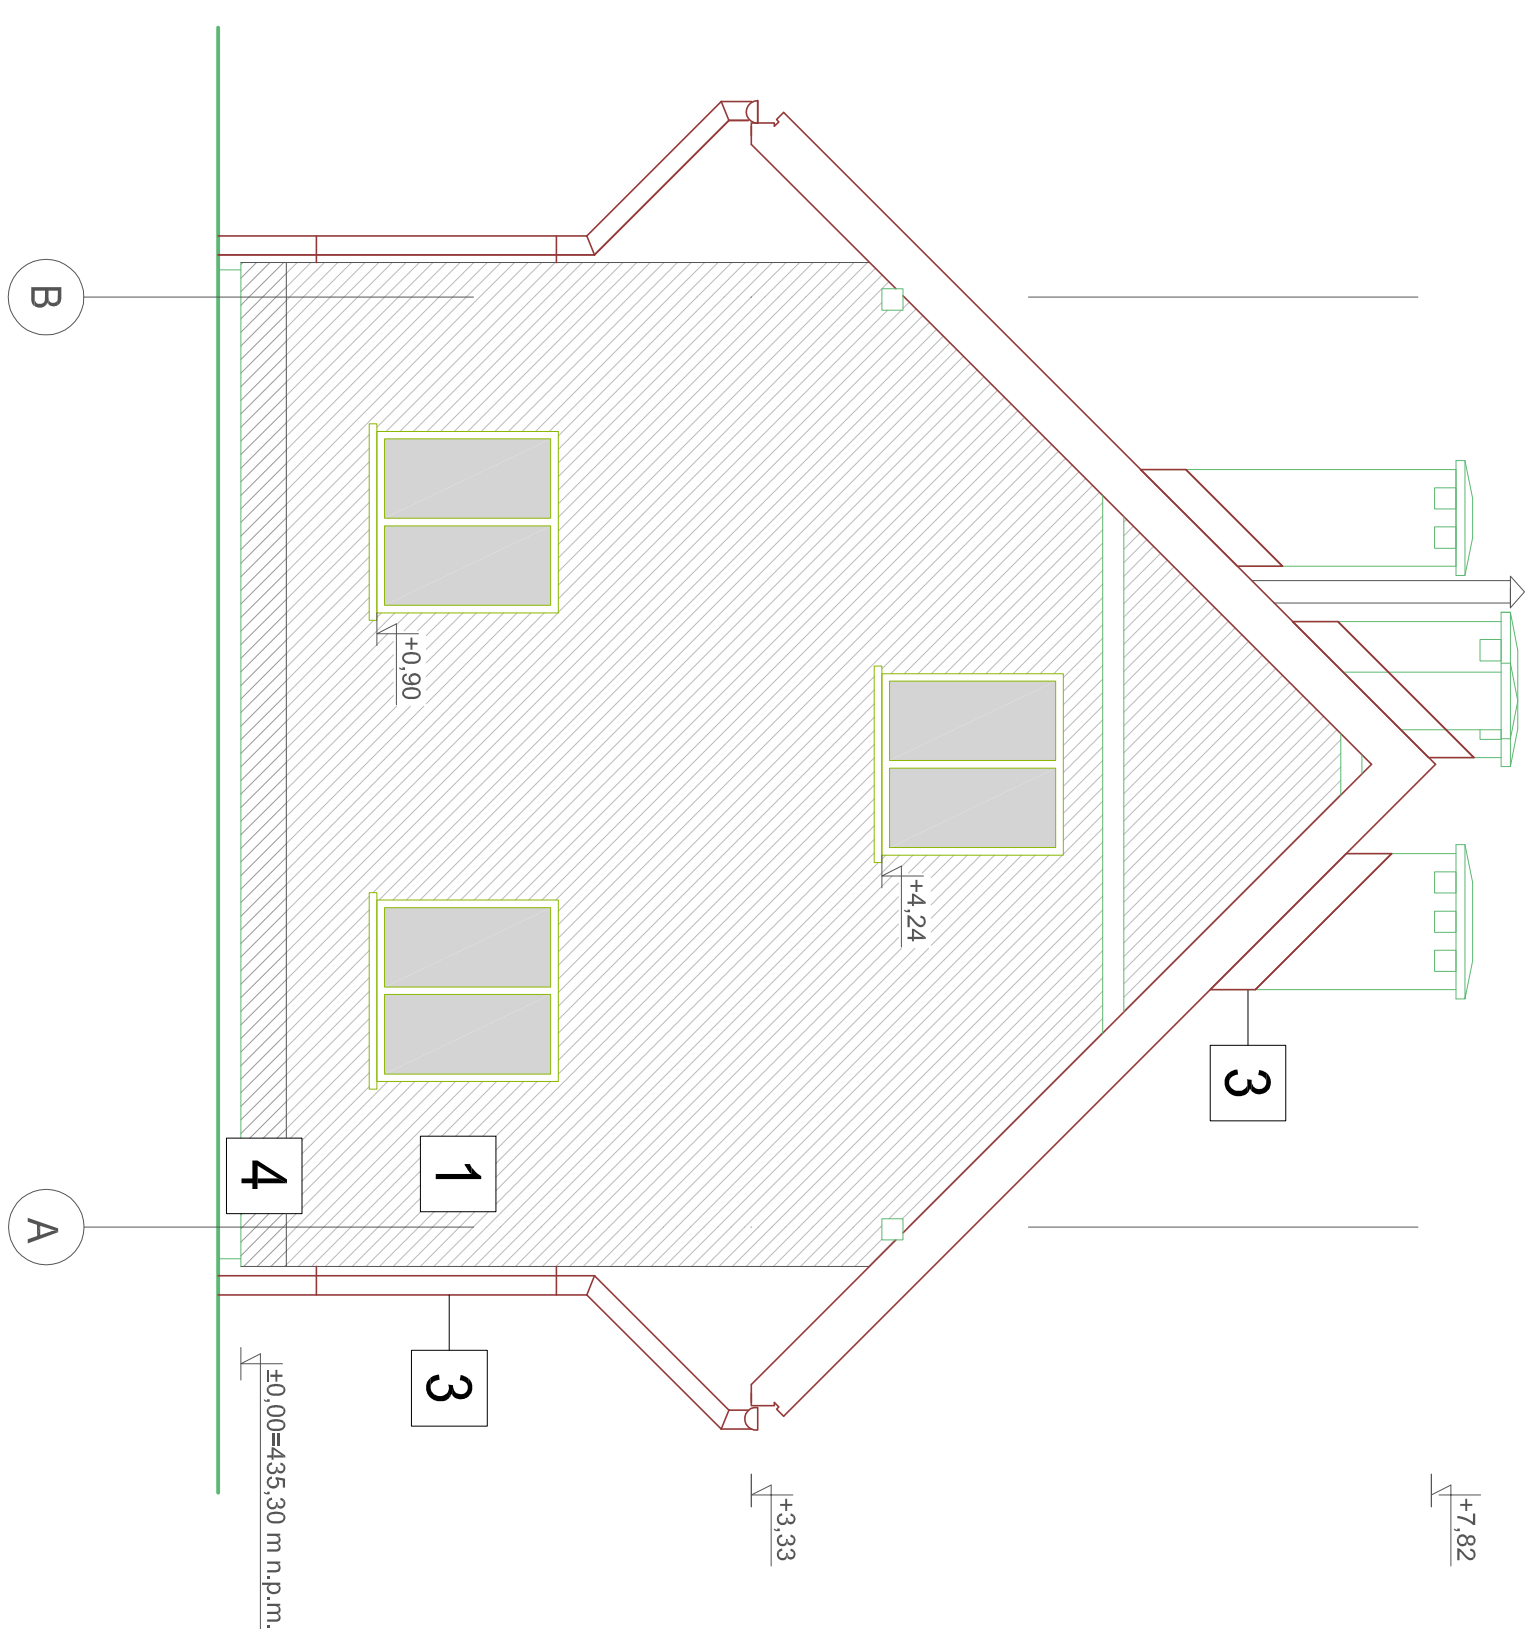

PRZEKRÓJ A-A 1:50

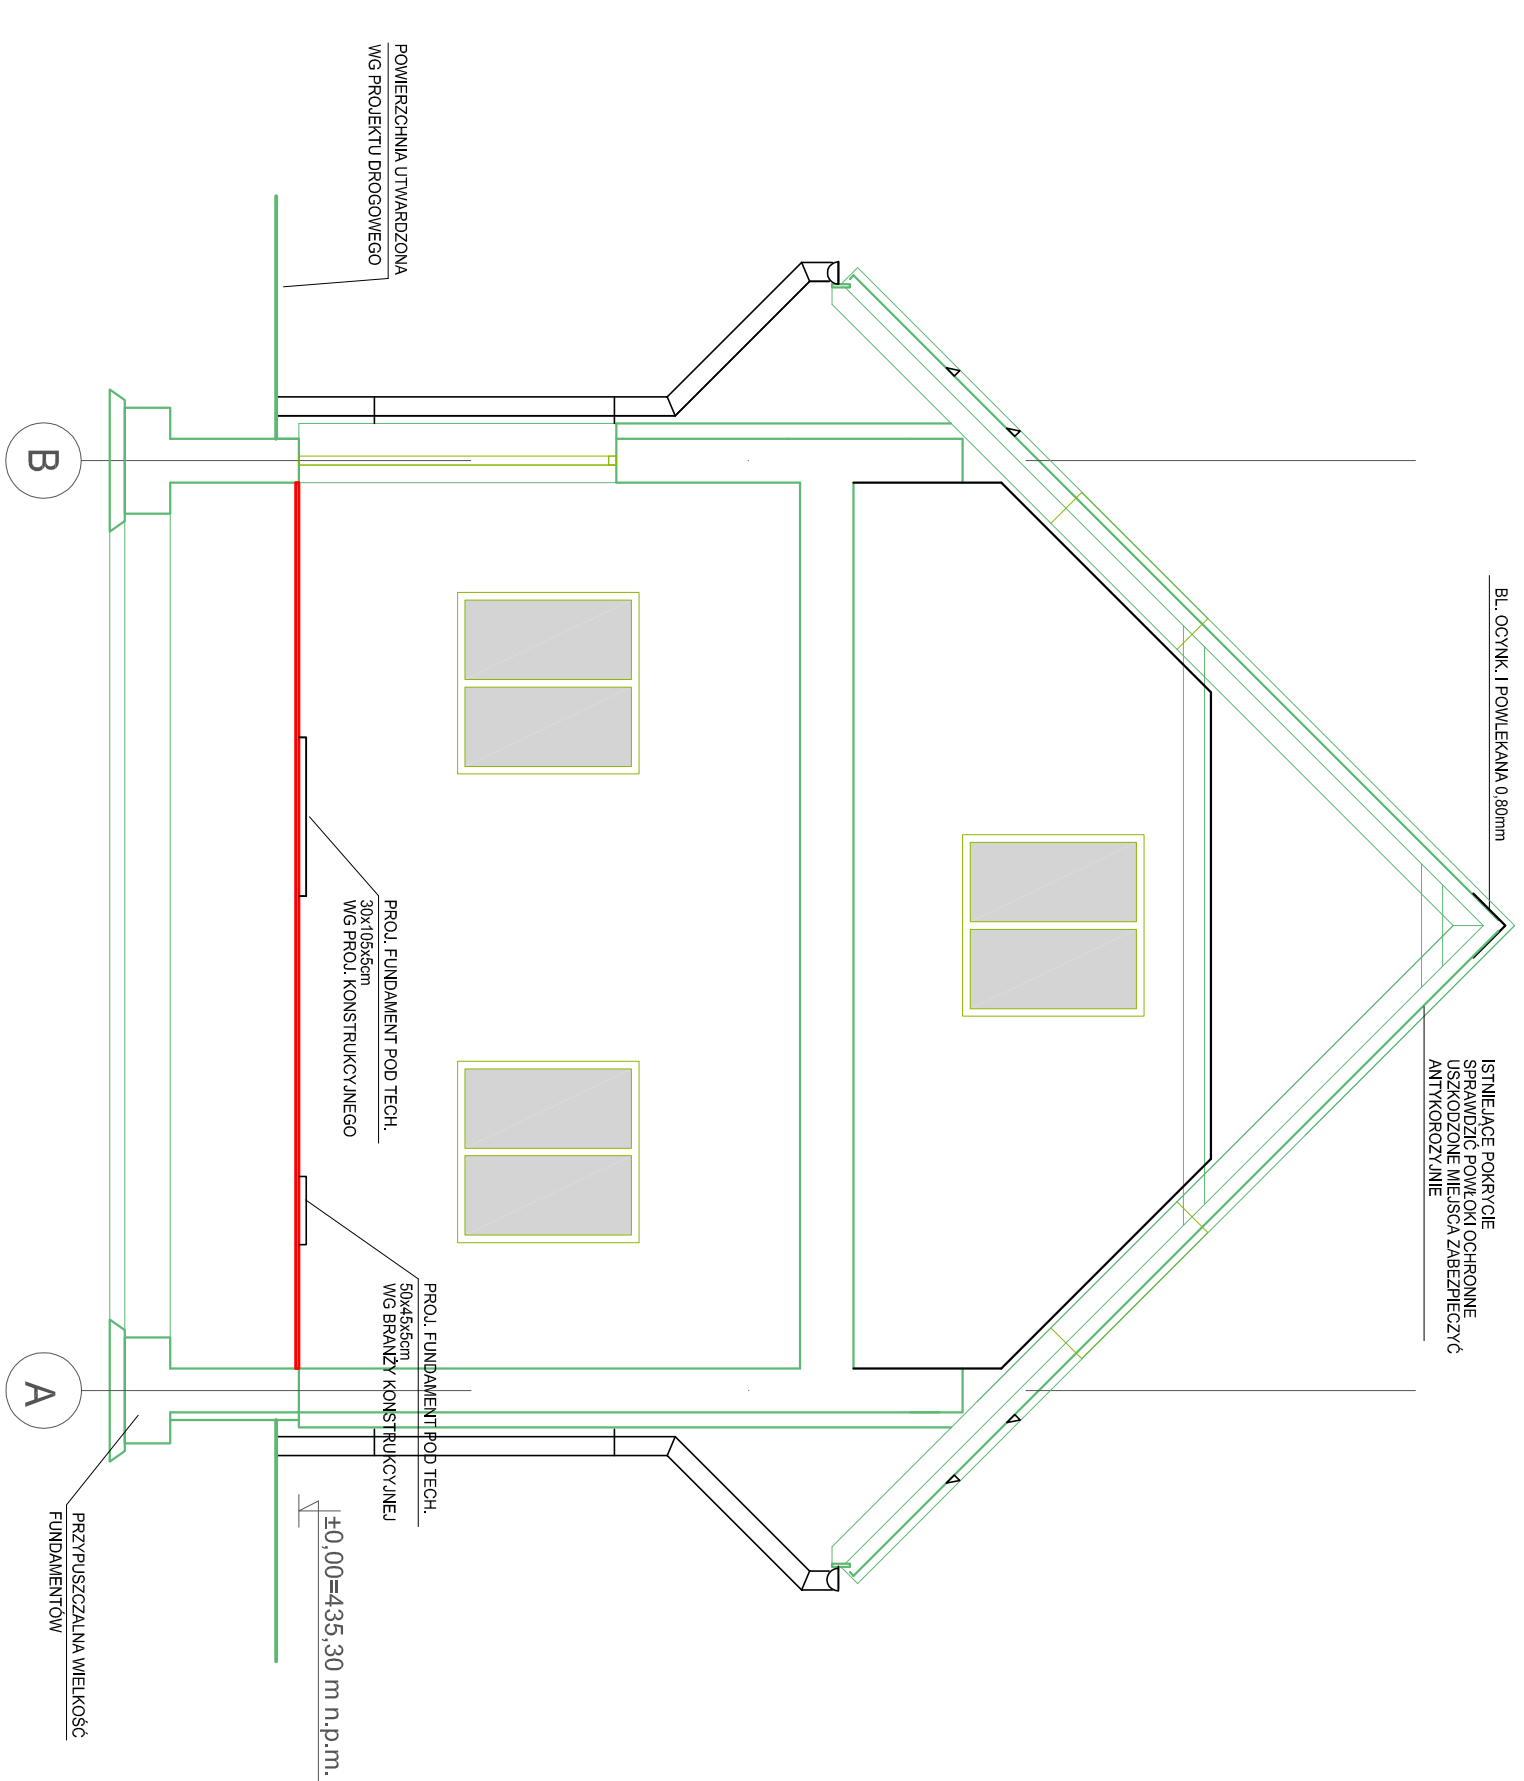

PRZEKRÓJ B-B 1:50

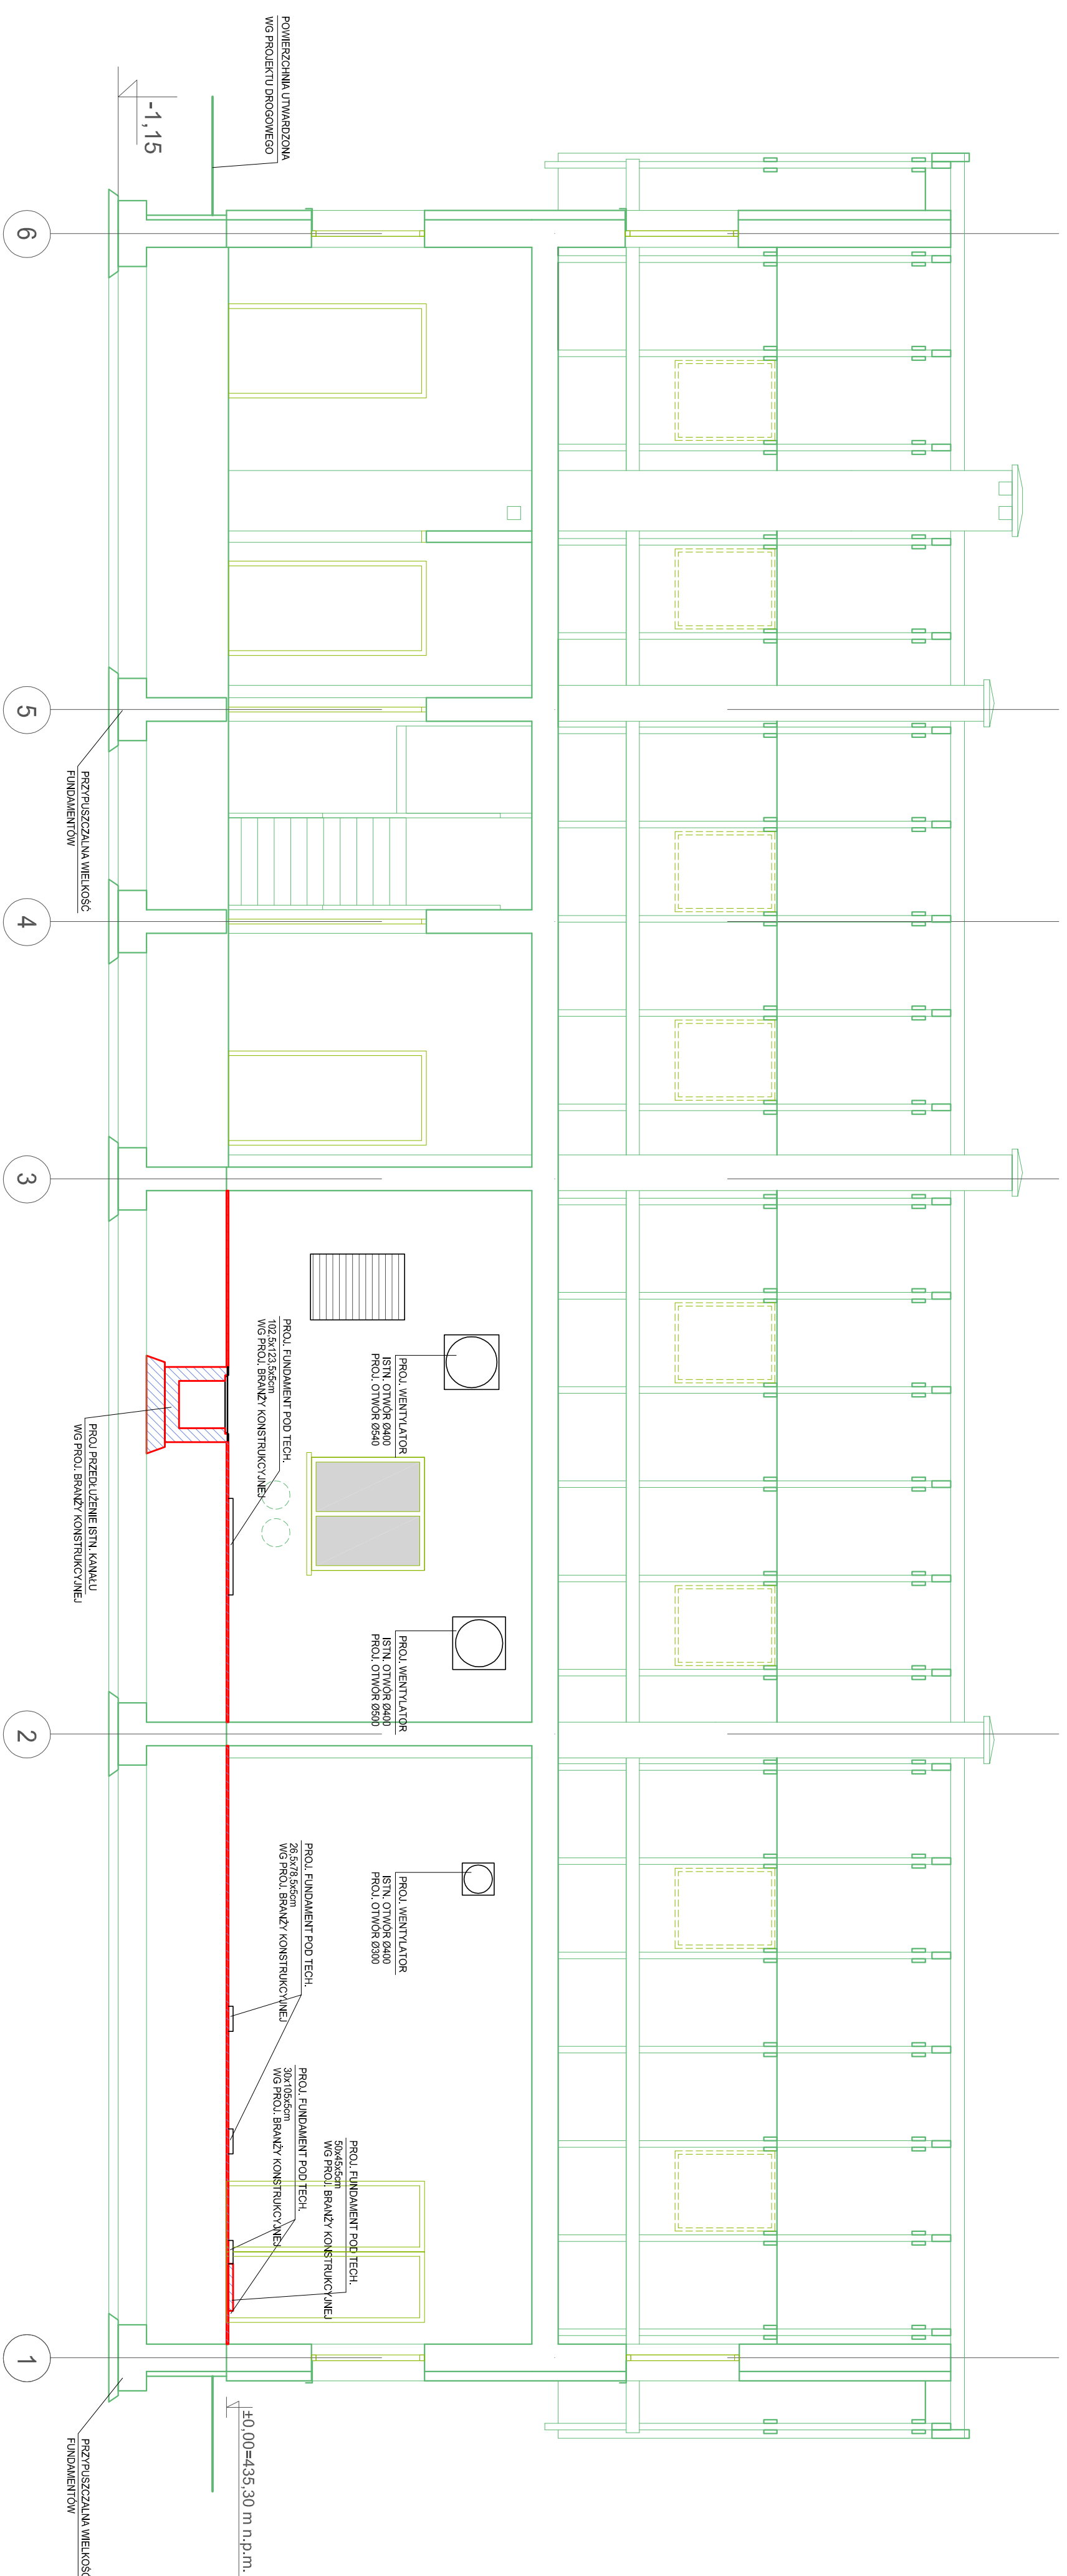

1
TYNK DEKORACYJNY
KOLOR - SZARY

3 OBRÓBKI BLACHARSKIE, RYNNY I RURY SPUSTOWE
KOLOR - CZERWONY

4
TYNK MOZAIKOWY
KOLOR - SZARY

LEGENDA OZNACZENÍ

RS RURA SPUSTOWA PVC W KOLORZE BRĄZOWYM RAL 8016

90 WYMIAR OTWORÓW OKIENNYCH I DRZWIOWYCH:

200 WYMIAR W ŚWIELE OŚCIEŻNICY

ŚCIANY/OBIEKTY ISTNIEJĄCE

[illegible]

WYKONAWCA:

OS. NR 25 BUDYNK SPOŁO-TECHNICZNY - ELEWACJE, PRZEROBIE




Typul projektowa:
Projekt budowlany