



RZUT 1:50

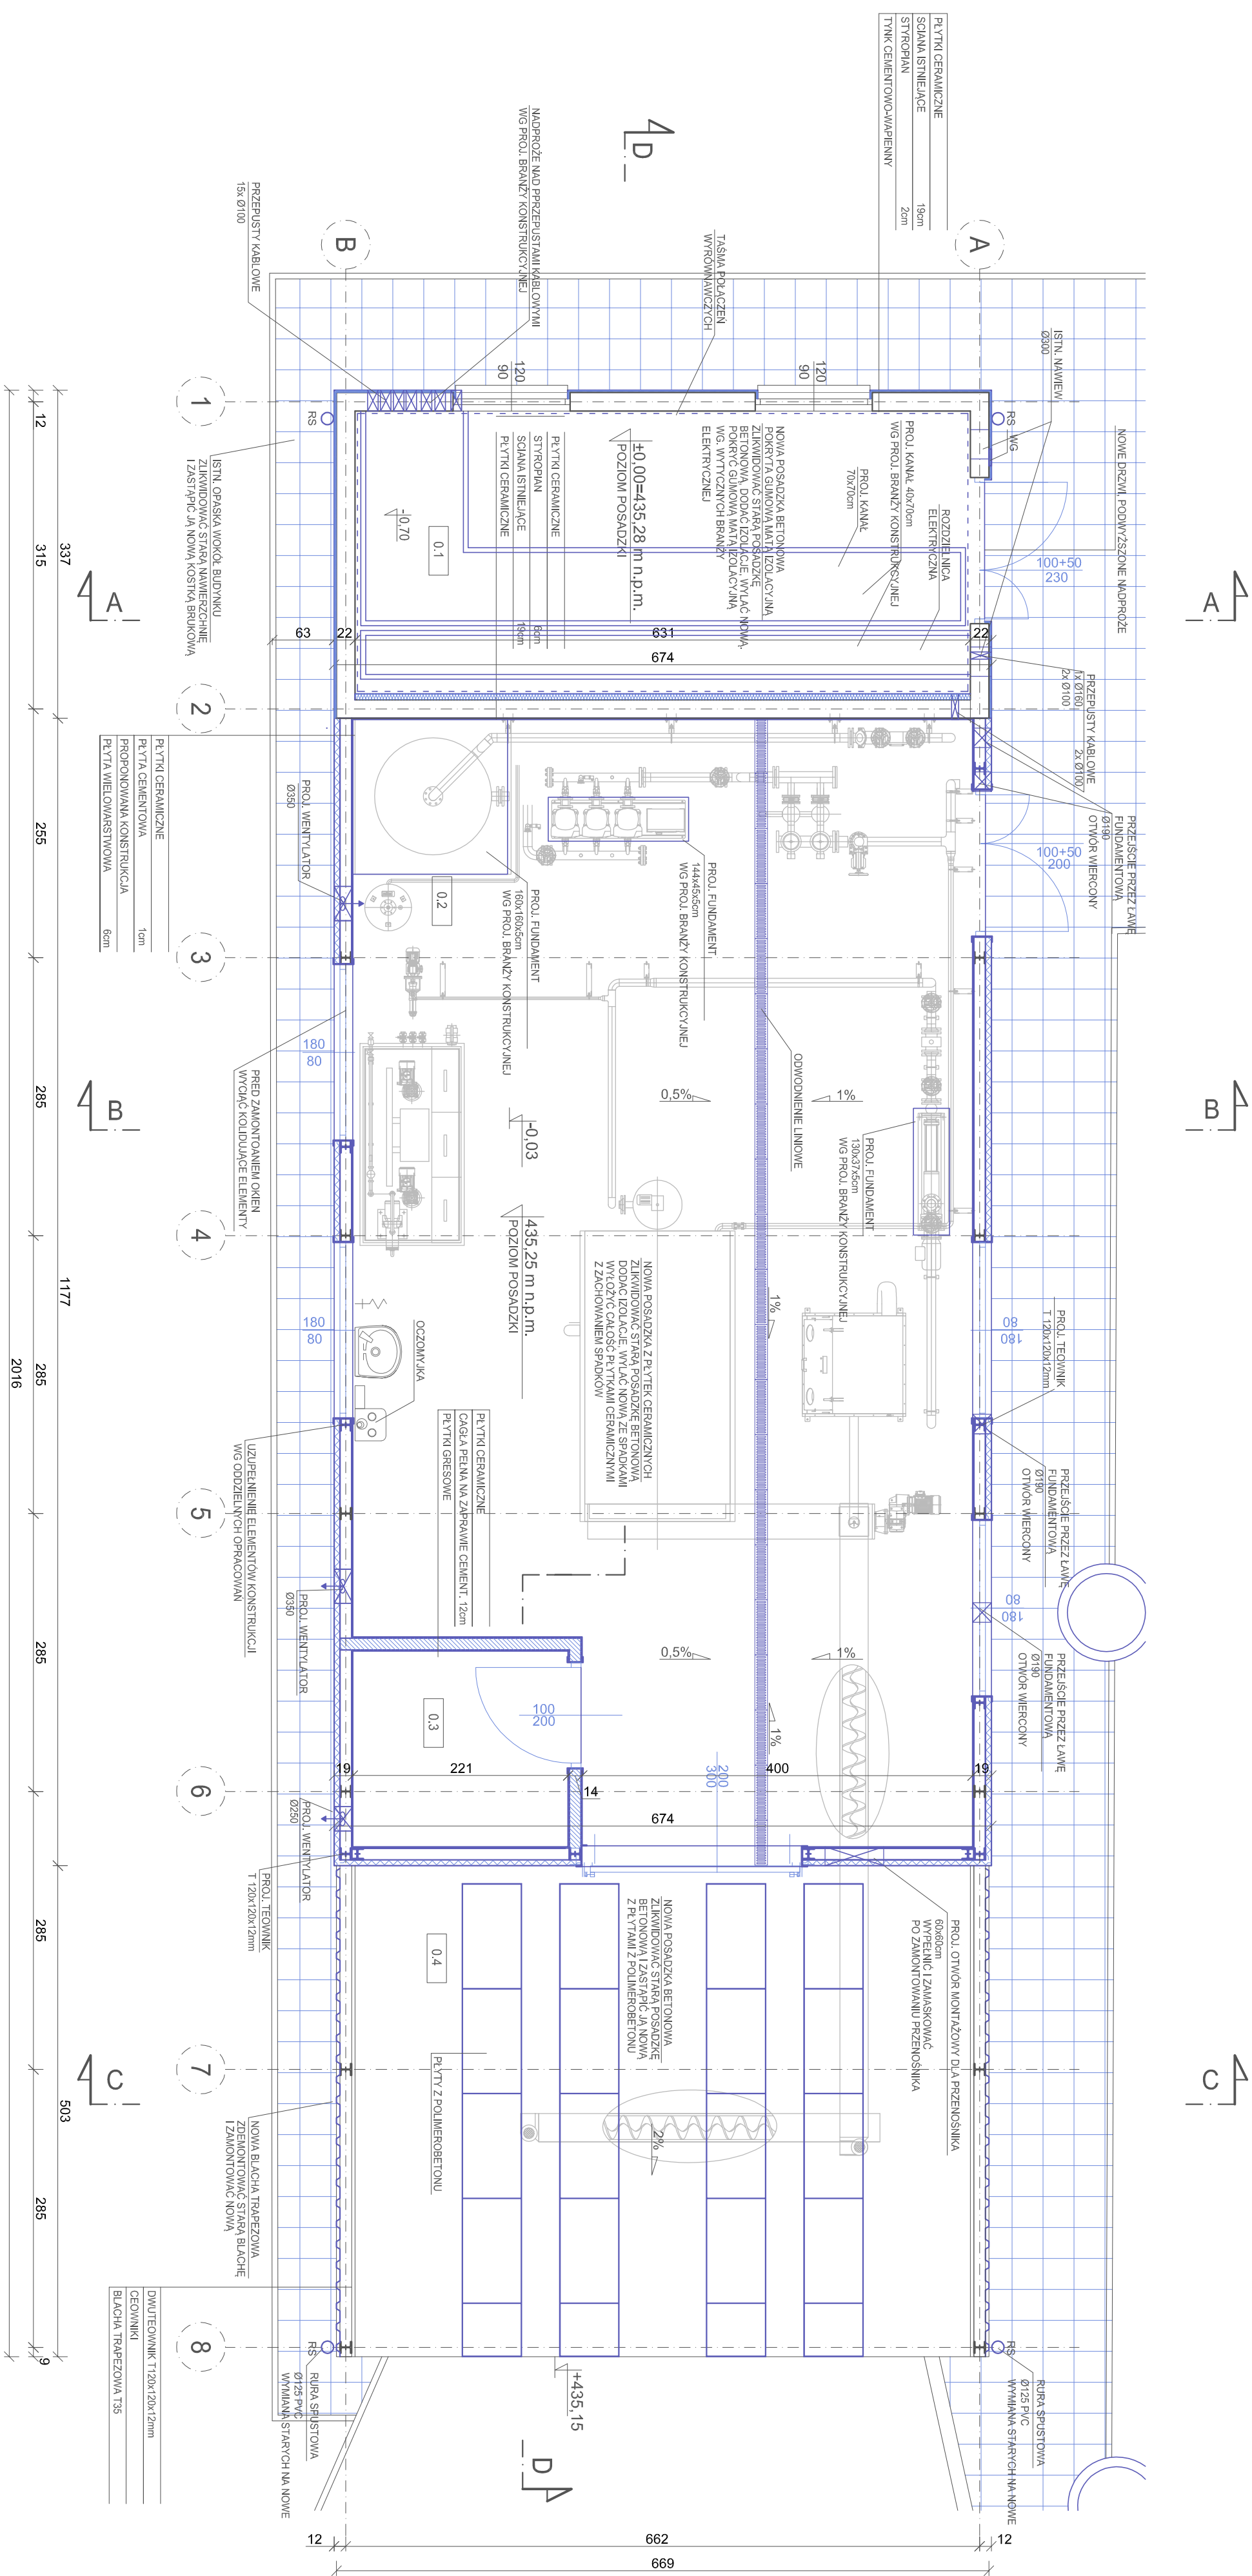

RZUT DACHU 1:50

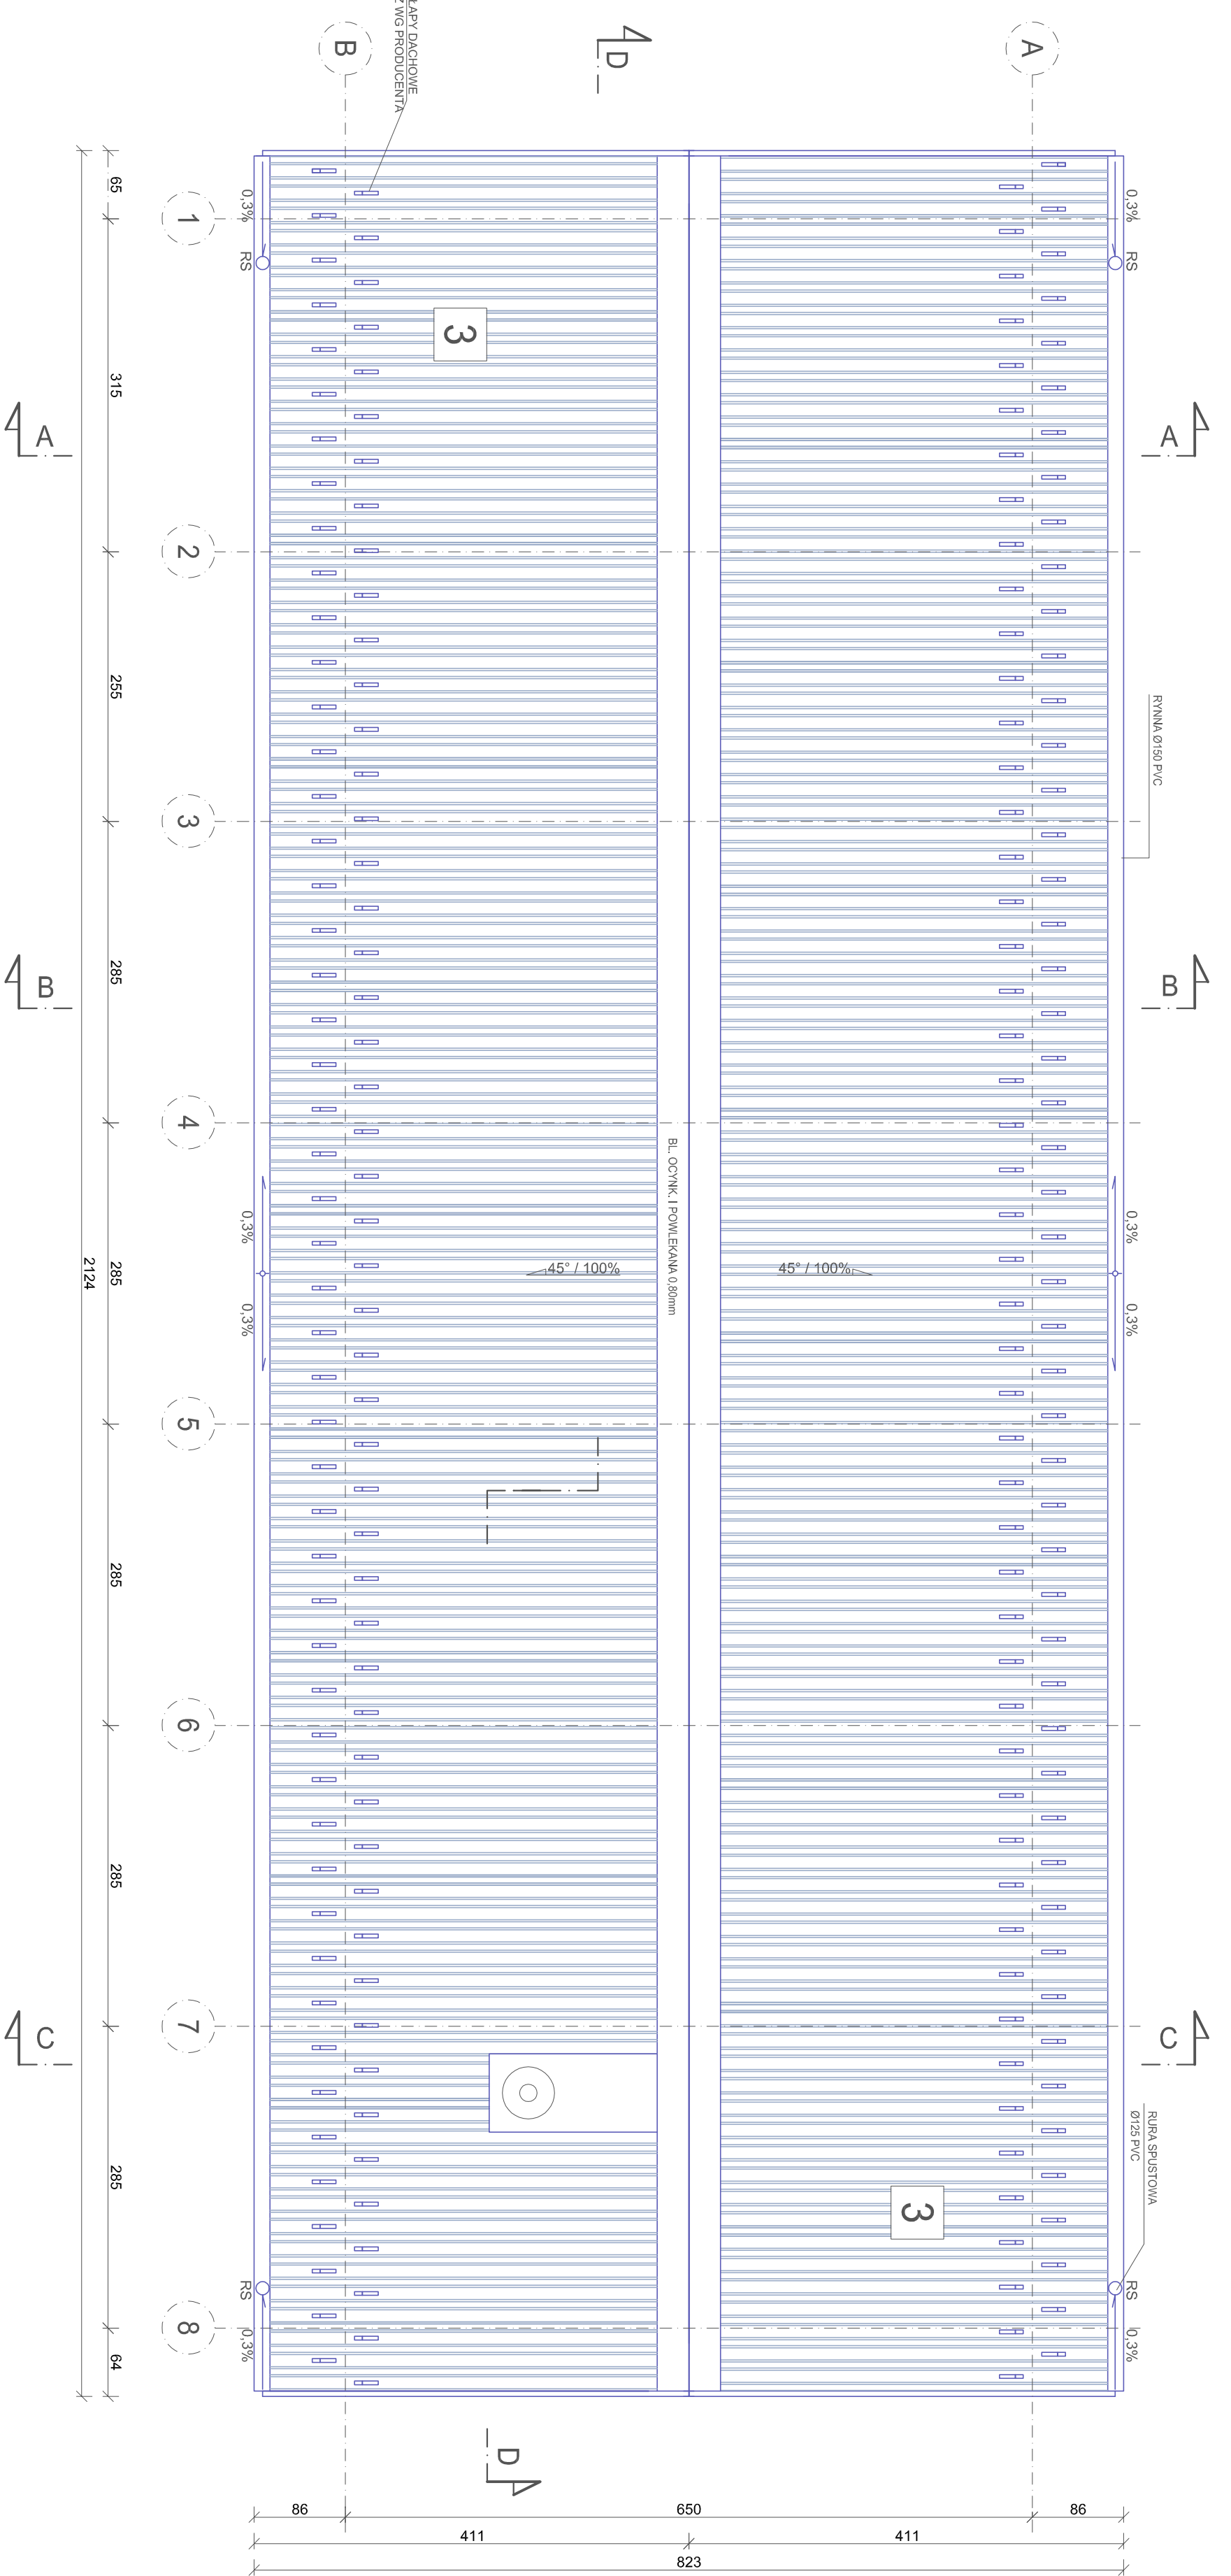

ZESTAWIENIE MATERIAŁÓW:	
0.1	ROZDZIAŁA
0.2	POWIERZCHNIE PRASY
0.3	POŁ. SKŁADOWAŁA WPAJA
0.4	SKŁAD OGDNIOWNEGO BETON
RAZEM	123.45 m2

LEGENDA OZNACZEŃ

- | | |
|--------------------------|--|
| RS | ROBIA SPUSTOWA PVC |
| 90 | WYMIAR OTWORÓW OKIENNYCH I DRZWIOWYCH: |
| 200 | WYMIAR W ŚWIETELNE OSZCZĘCINY |
| I | PROJEKTOWANE UZUPEŁNIAJĄCE DWUTĘCOWNIKI T 120x120x12mm |
| <input type="checkbox"/> | ŚCIANY/OBIĘKTY ISTNIEJĄCE |
| <input type="checkbox"/> | ŚCIANY/OBIĘKTY PROJEKTOWANE |
| <input type="checkbox"/> | PROJEKTOWANA IZOLACJA TERMICZNA |
| <input type="checkbox"/> | OTWORY TECHNOLOGICZNE (PATRZ ELEWACJE) |

[illegible]