


# UKŁAD STEROWANIA

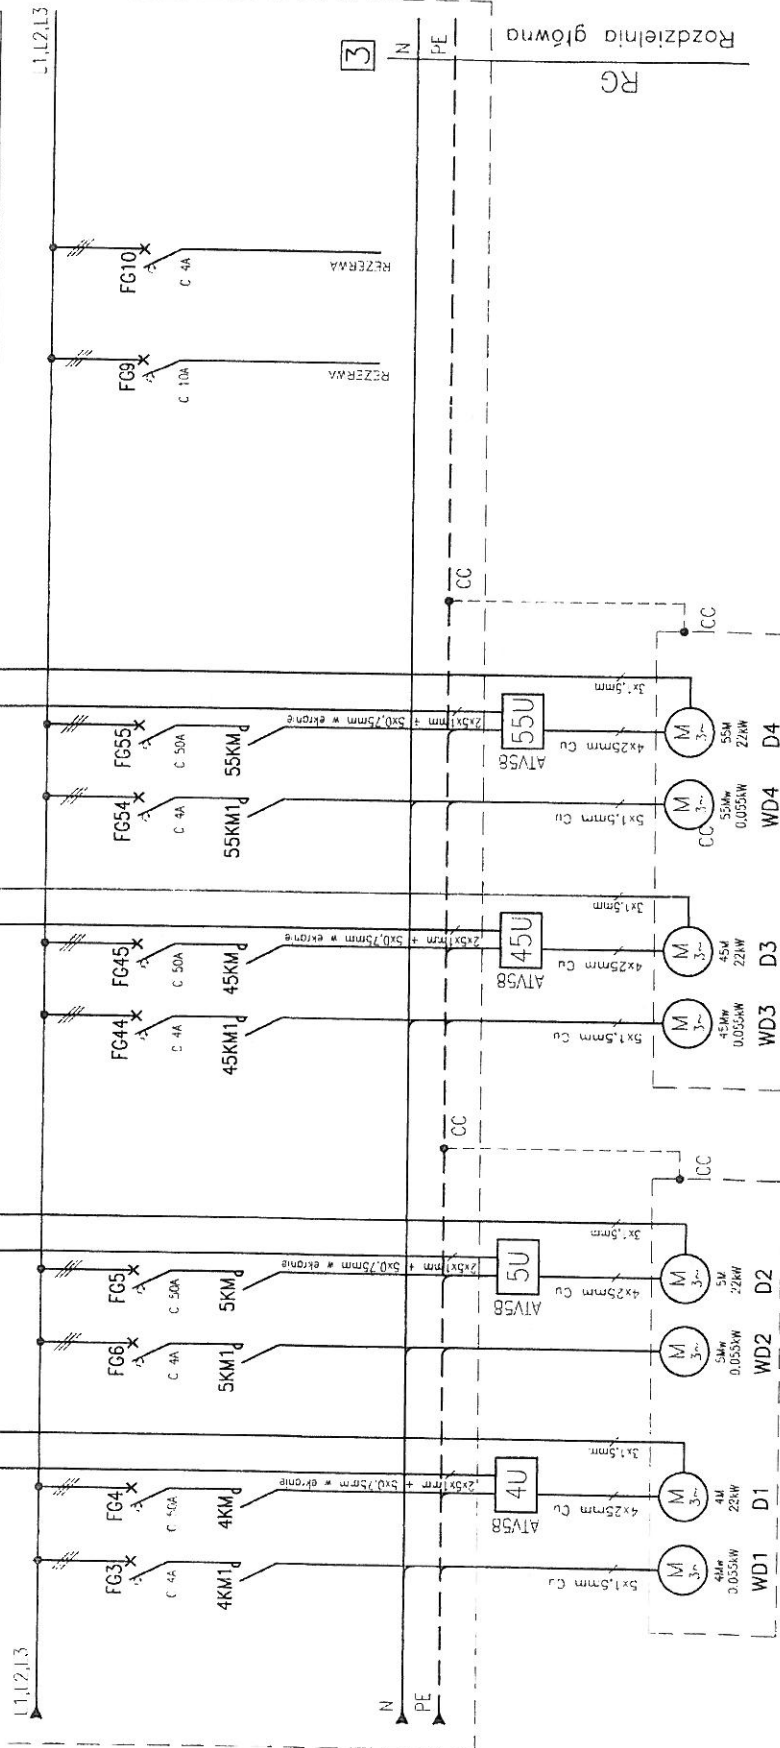

14 10  
Wentylator silnik  
dmuchawa 1

15 11  
Wentylator silnik  
dmuchawy 2

16 12  
Wentylator silnik  
dmuchawy 3

17 13  
Wentylator silnik  
dmuchawy 4


