



PRZEKRÓJ III - III

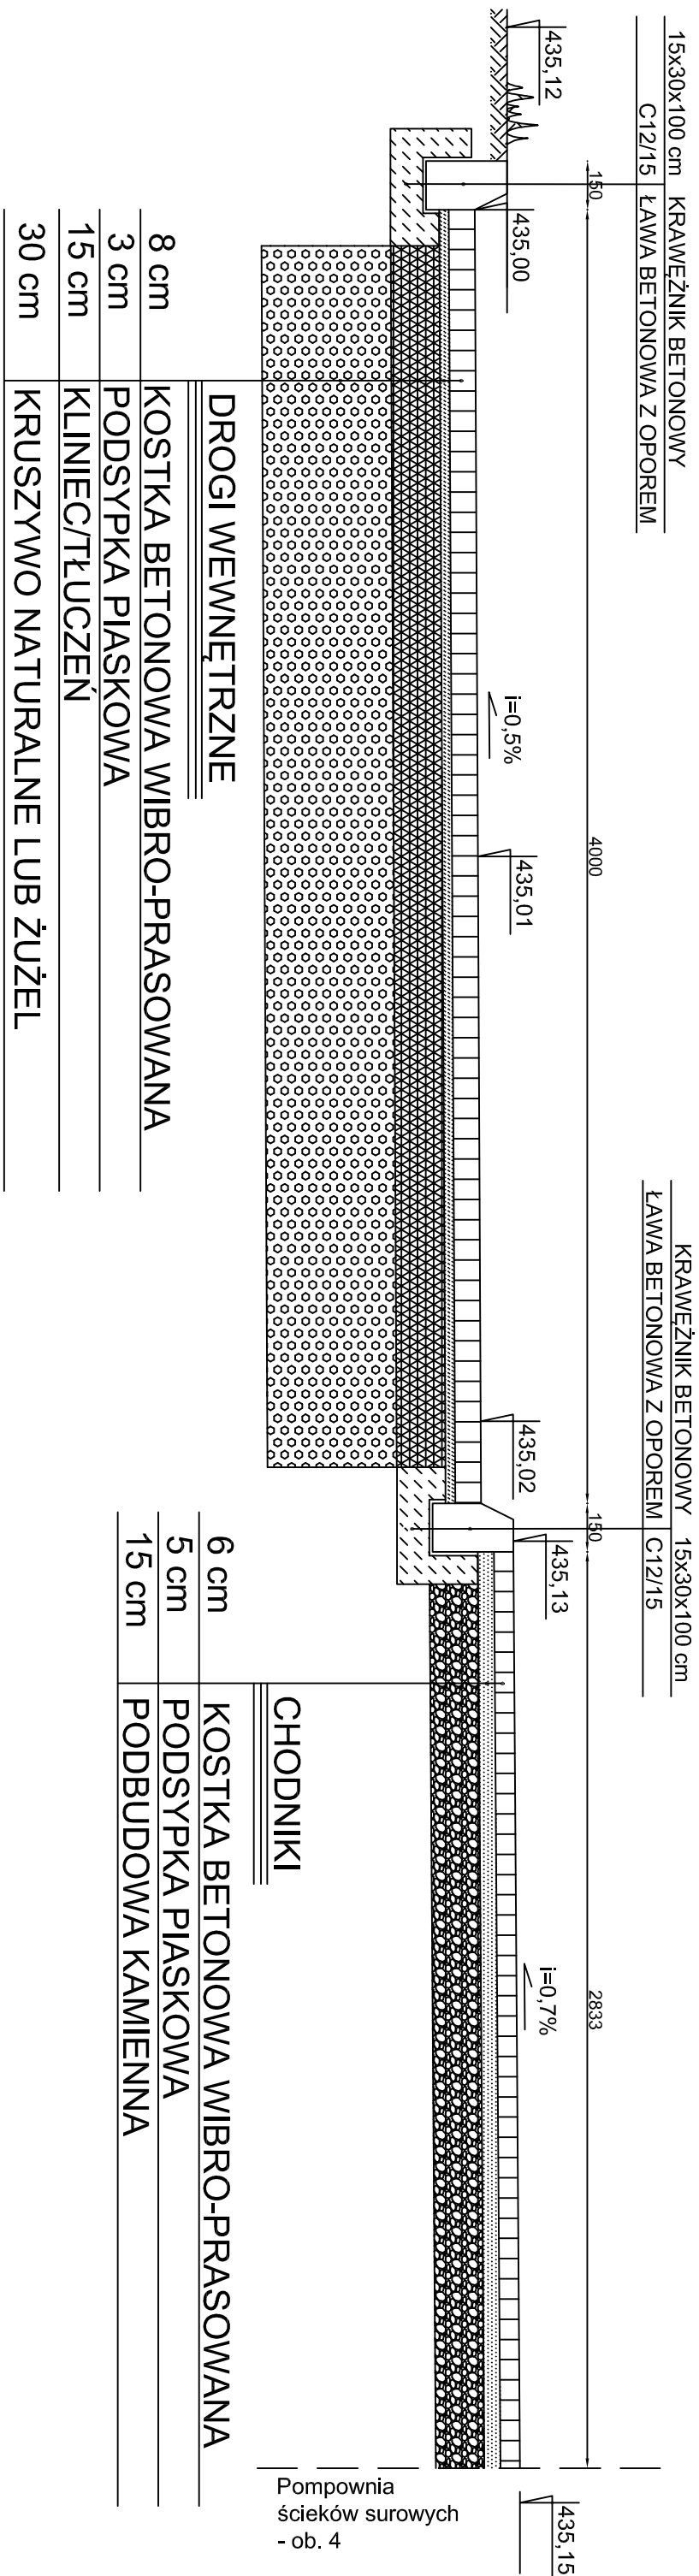

PRZEKRÓJ I - I

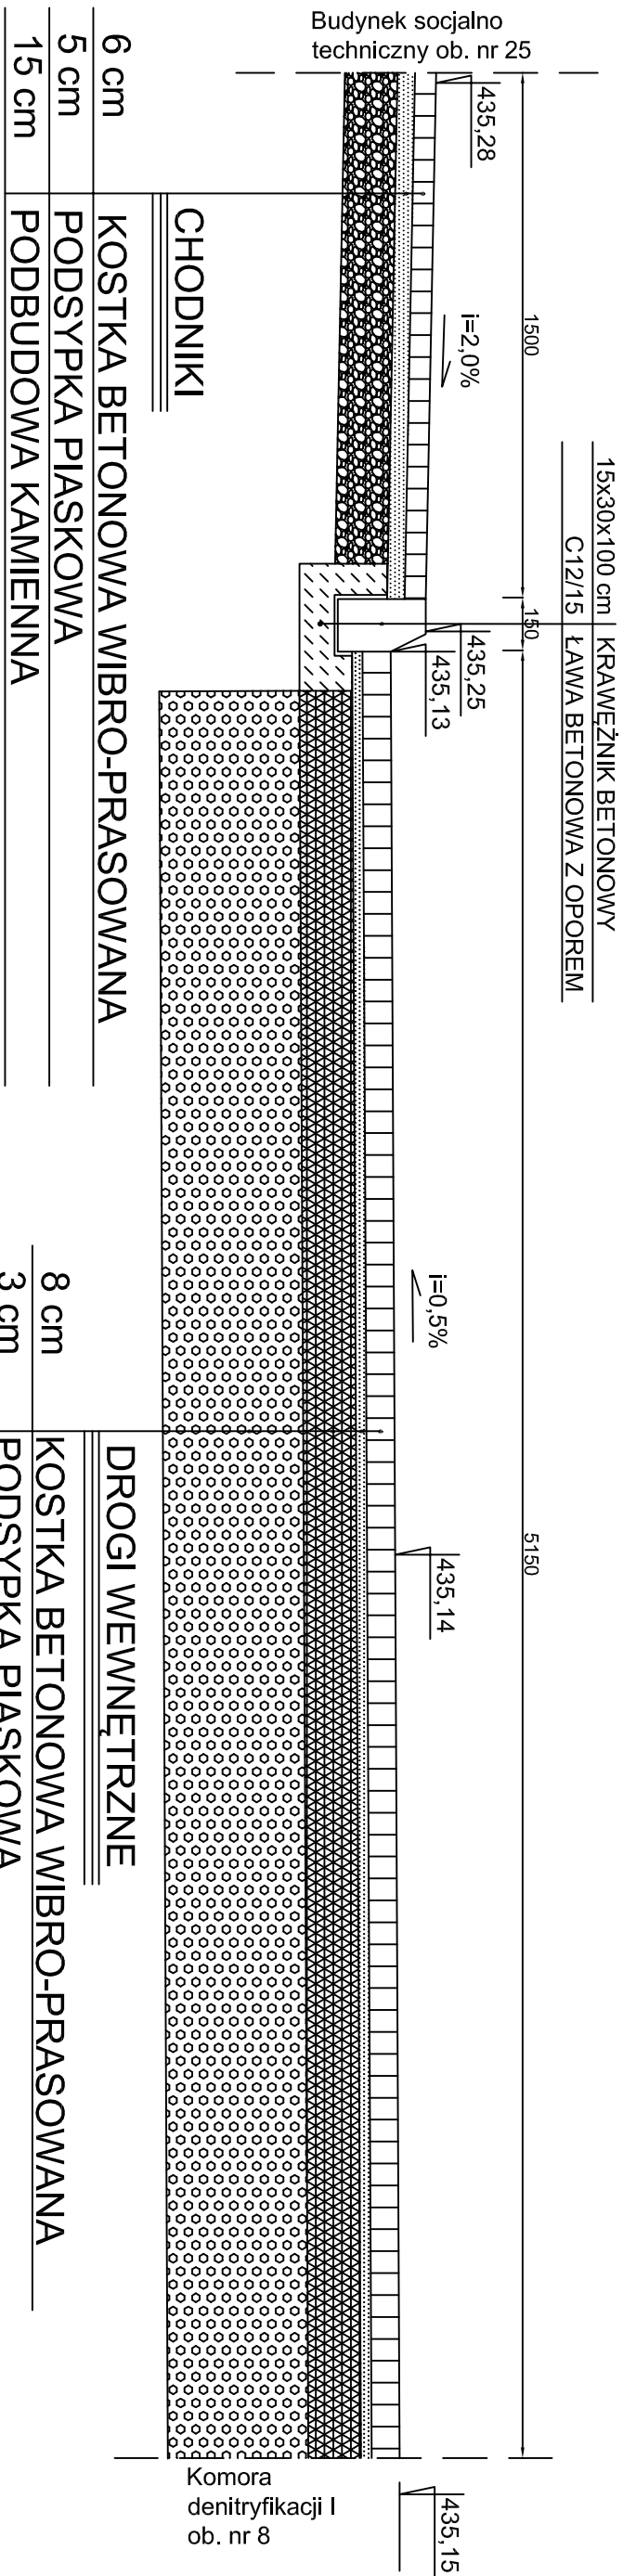

	DROGI WEWNĘTRZNE
8 cm	KOSTKA BETONOWA WIBRO-PRASOWANA
3 cm	PODSYPKA PIASKOWA
15 cm	KLINIEC/TŁUCZEŃ
30 cm	KRUSZYWO NATURALNE LUB ŻUŻEL

6 cm	KOSTKA BETONOWA WIBRO-PRASOWANA
5 cm	PODSYPKA PIASKOWA
15 cm	PODBUDOWA KAMIENNA

	Imię i Nazwisko	Data	Nr uprawnień	Specjalność	Pobpis
Opracował:	mgr inż. Aleksandra Matuśiak	12.2016	-	-	
Opracował:	-	-	-	-	
Projektował:	mgr inż. Wojciech Sasin	12.2016	B/PP 06/04	Inżynier	
Projektował:	-	-	-	-	
Sprawdził:	-	-	-	-	

ZNAJAWUJĄCY:

wg. dołączanego

Nazwa Nalotu:


PRZEBUDOWA I ROZBUDOWA ISTNIEJĄCEJ OCZYSZCZALNI ŚCIEKÓW ECOLO-CHEF
WRAZ Z ROZBUDOWĄ OBIEKTÓW PRZY UL. WIEJSKIEJ 9 W ŚWIERADOWIE-ZDRÓJ

Typu opracowania:

Tom II cz. I (D) Projekt architektoniczno - budowlany - bryła ogólna

Typu rysunku:

Przekrój konstrukcyjny nr I.III

 WYKONAWCA:	Stadium:	Nr. Rejestracyjny	Skala:	Nr rysunku:
 AZS Zająć Kosciółek Sp. z o.o. w restytucyjacji 34-625 SKRZYDŁA 101	PROJEKT BUDOWLANY	PR-4199	1:20	D/4

Rysunek wykonano przy użyciu programu AUTOCAD LT 2012 PL.
 Numer listy widoków: 35-018390A.
 Numer listy widoków: 35-018390A.
 Rysunek jest własnością firm AZS Zająć Kosciółek Sp. z o.o. w restytucyjacji, 34-625 Skrzydła 101
 Wydział prawa autorskie zastrzeżone.