

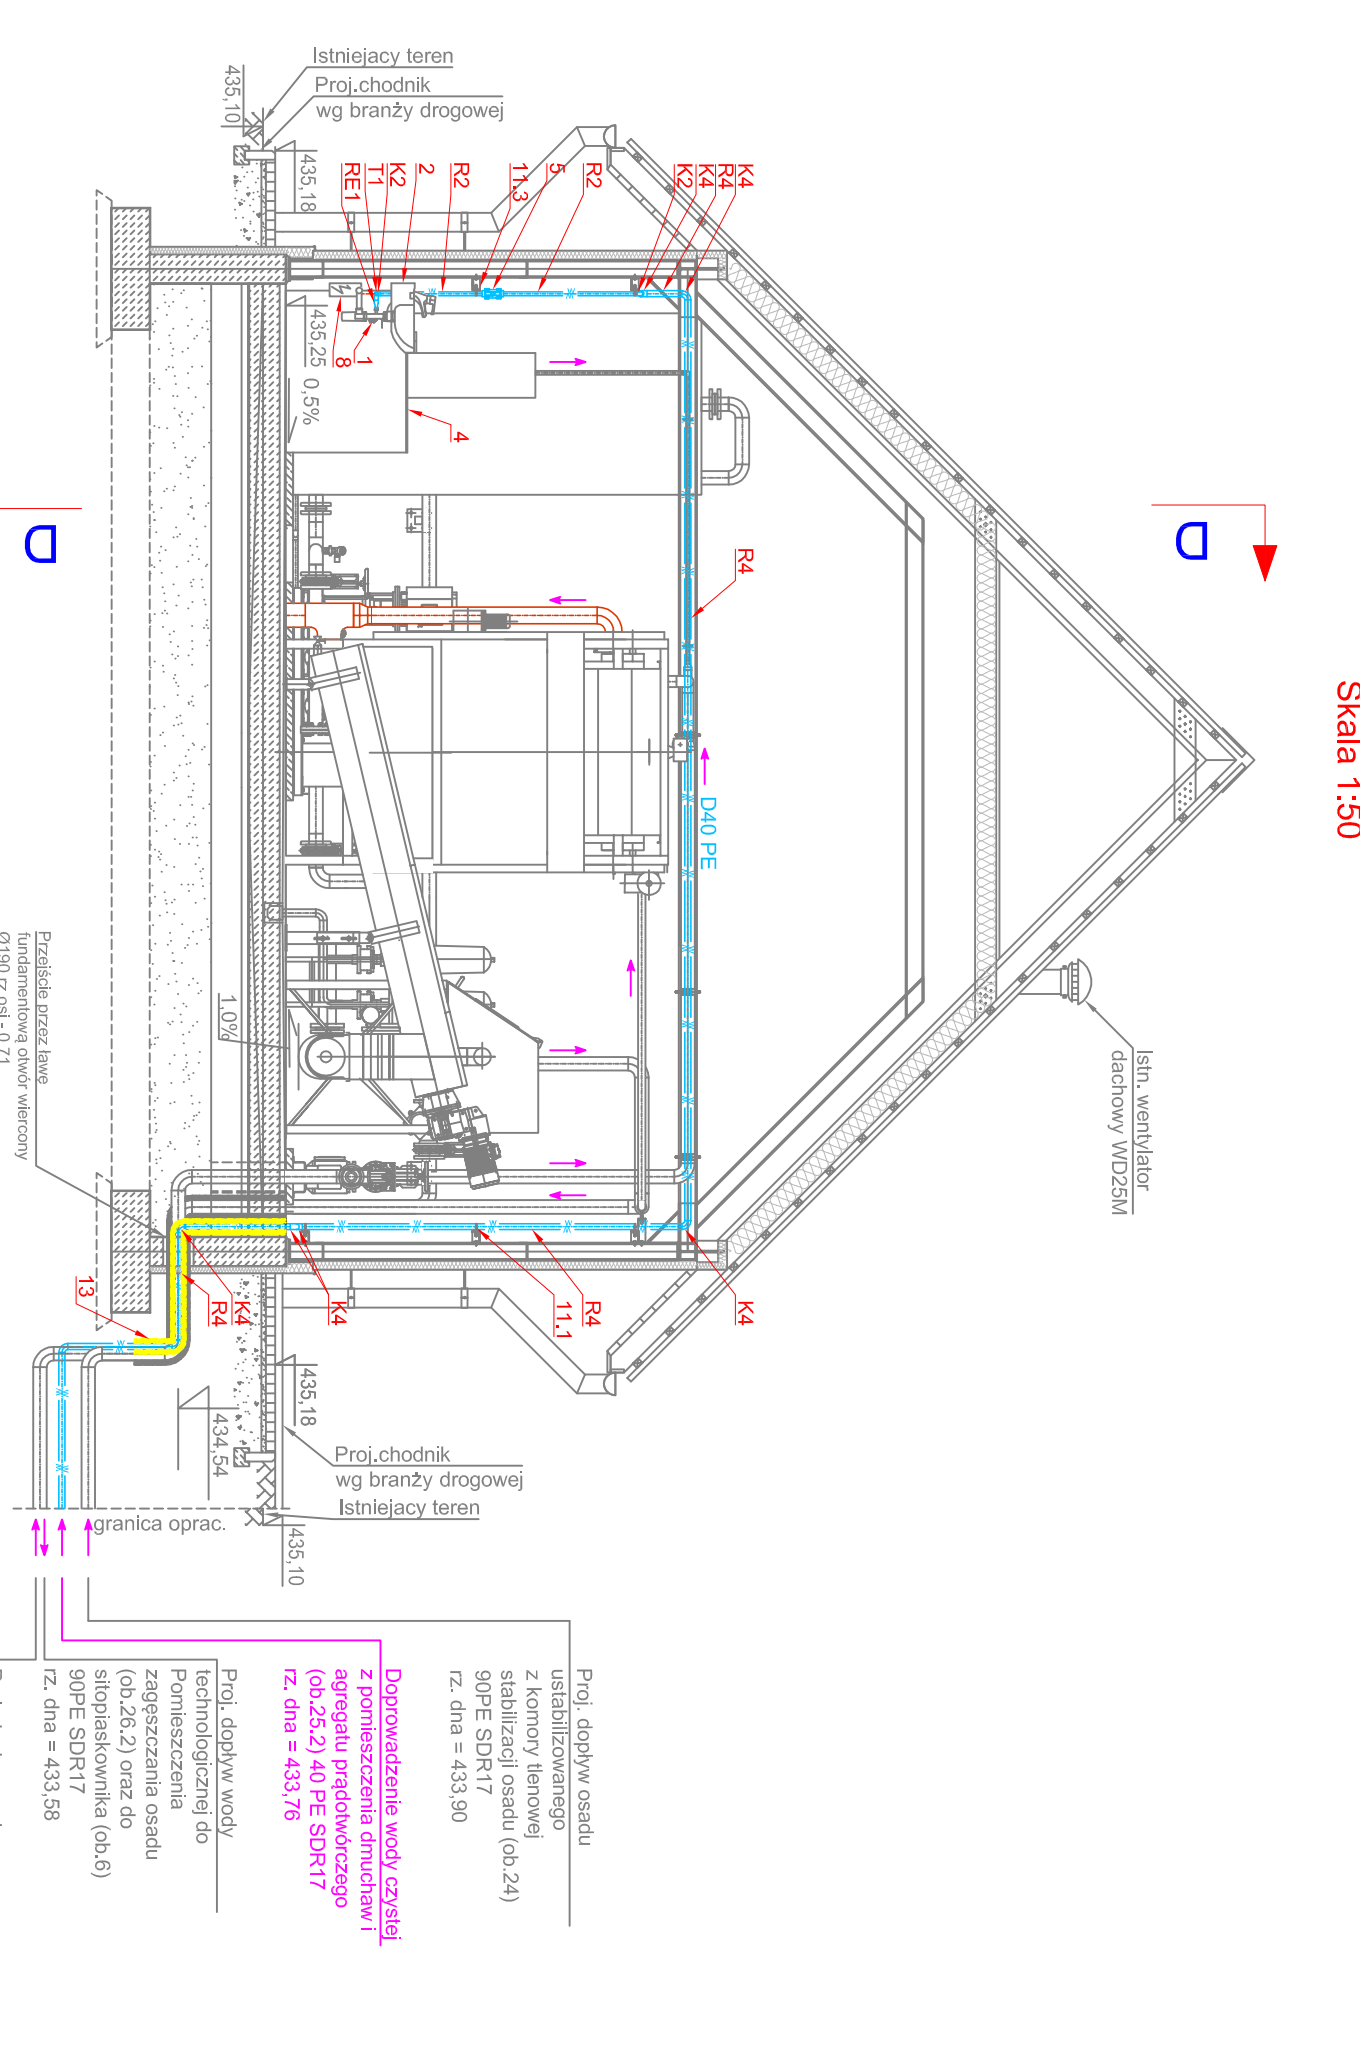
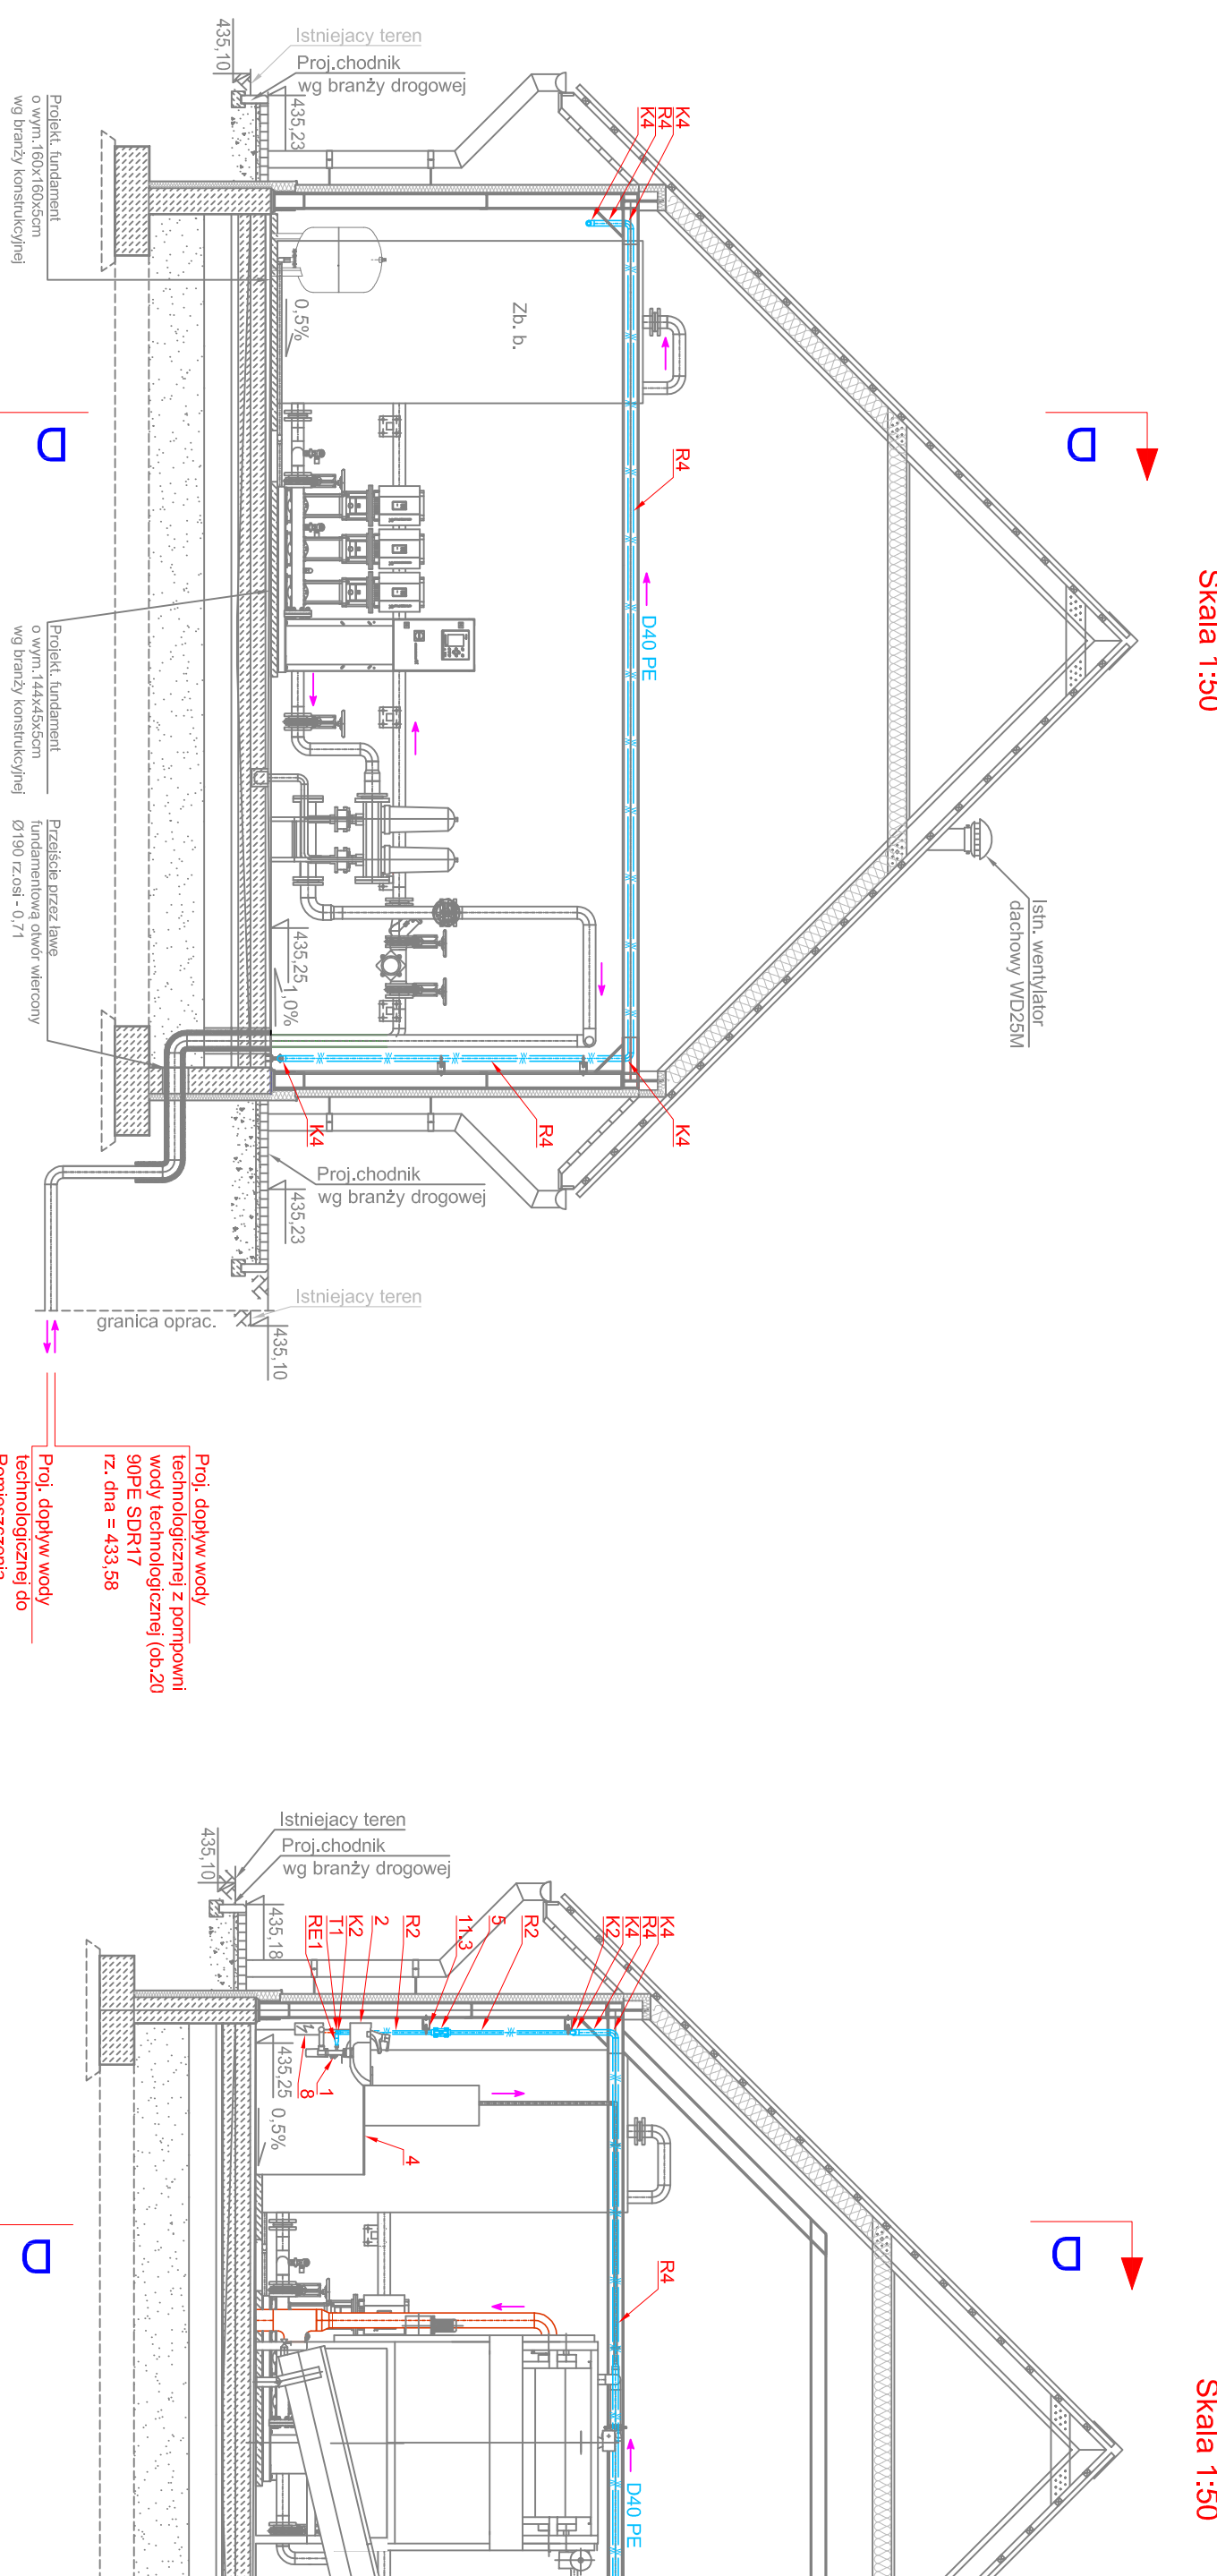
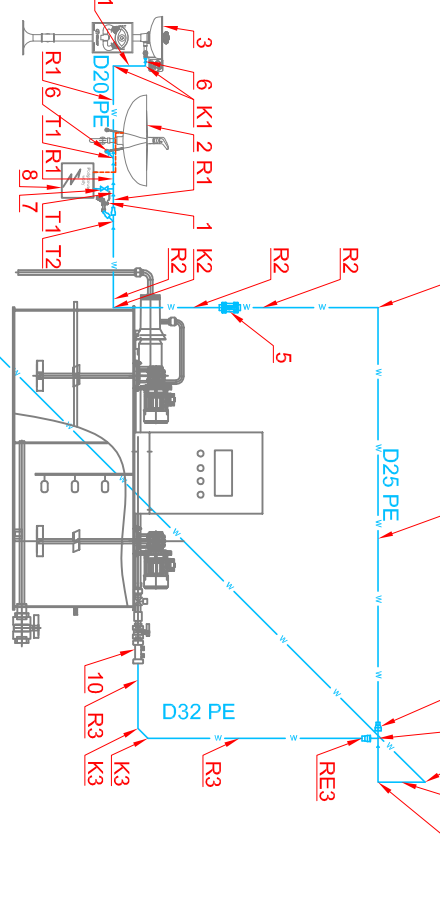



Aksometria instalacji wody wodociągowej (ob.26)

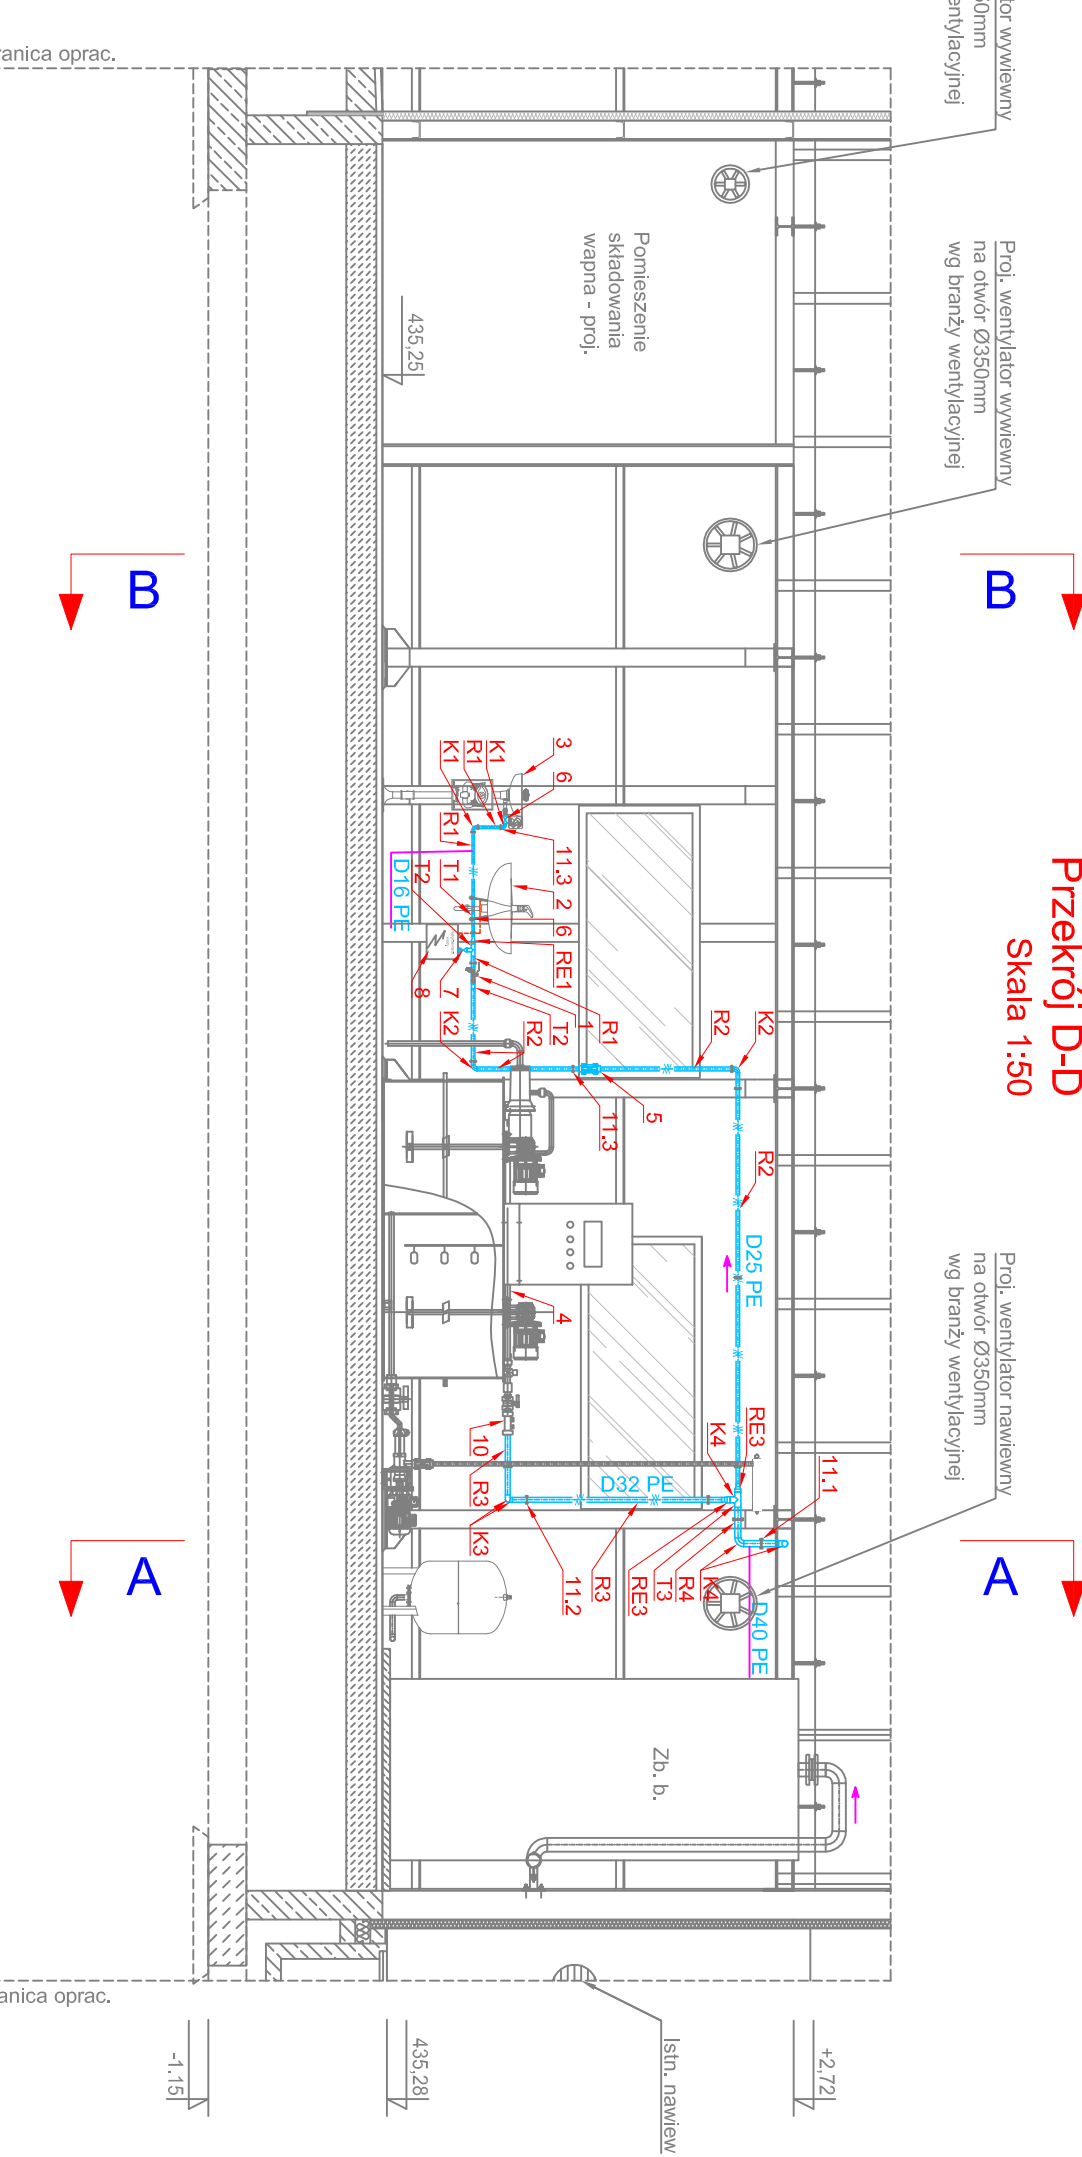

Przekrój C-C
Skala 1:50

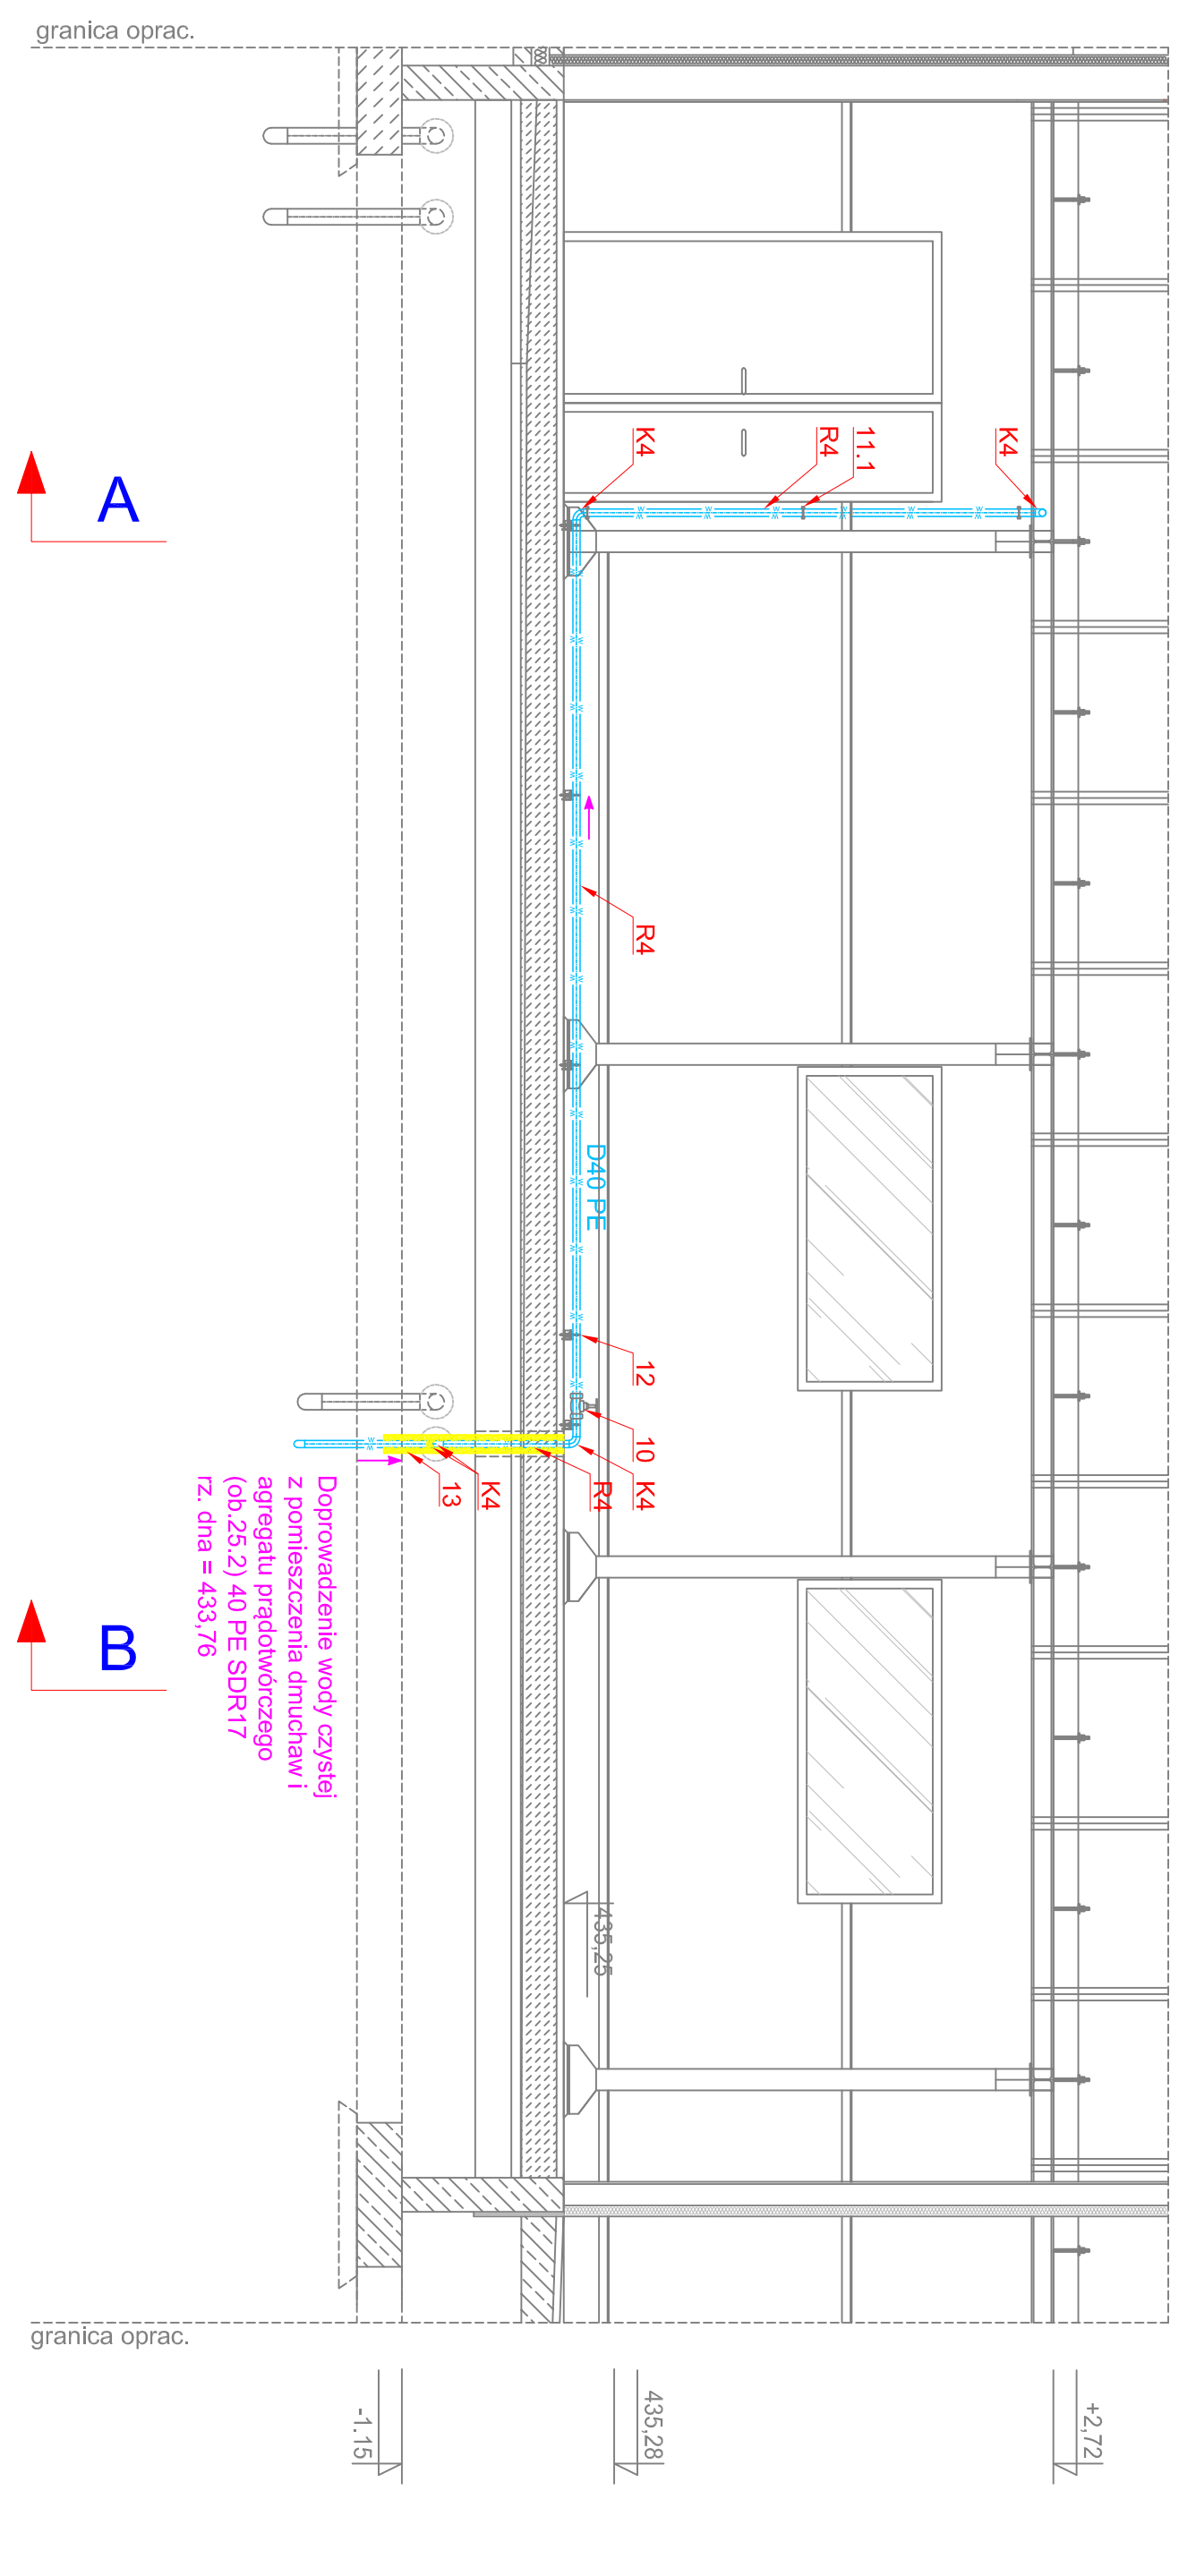

Rozwinięcie instalacji kanalizacyjnej (ob.26)

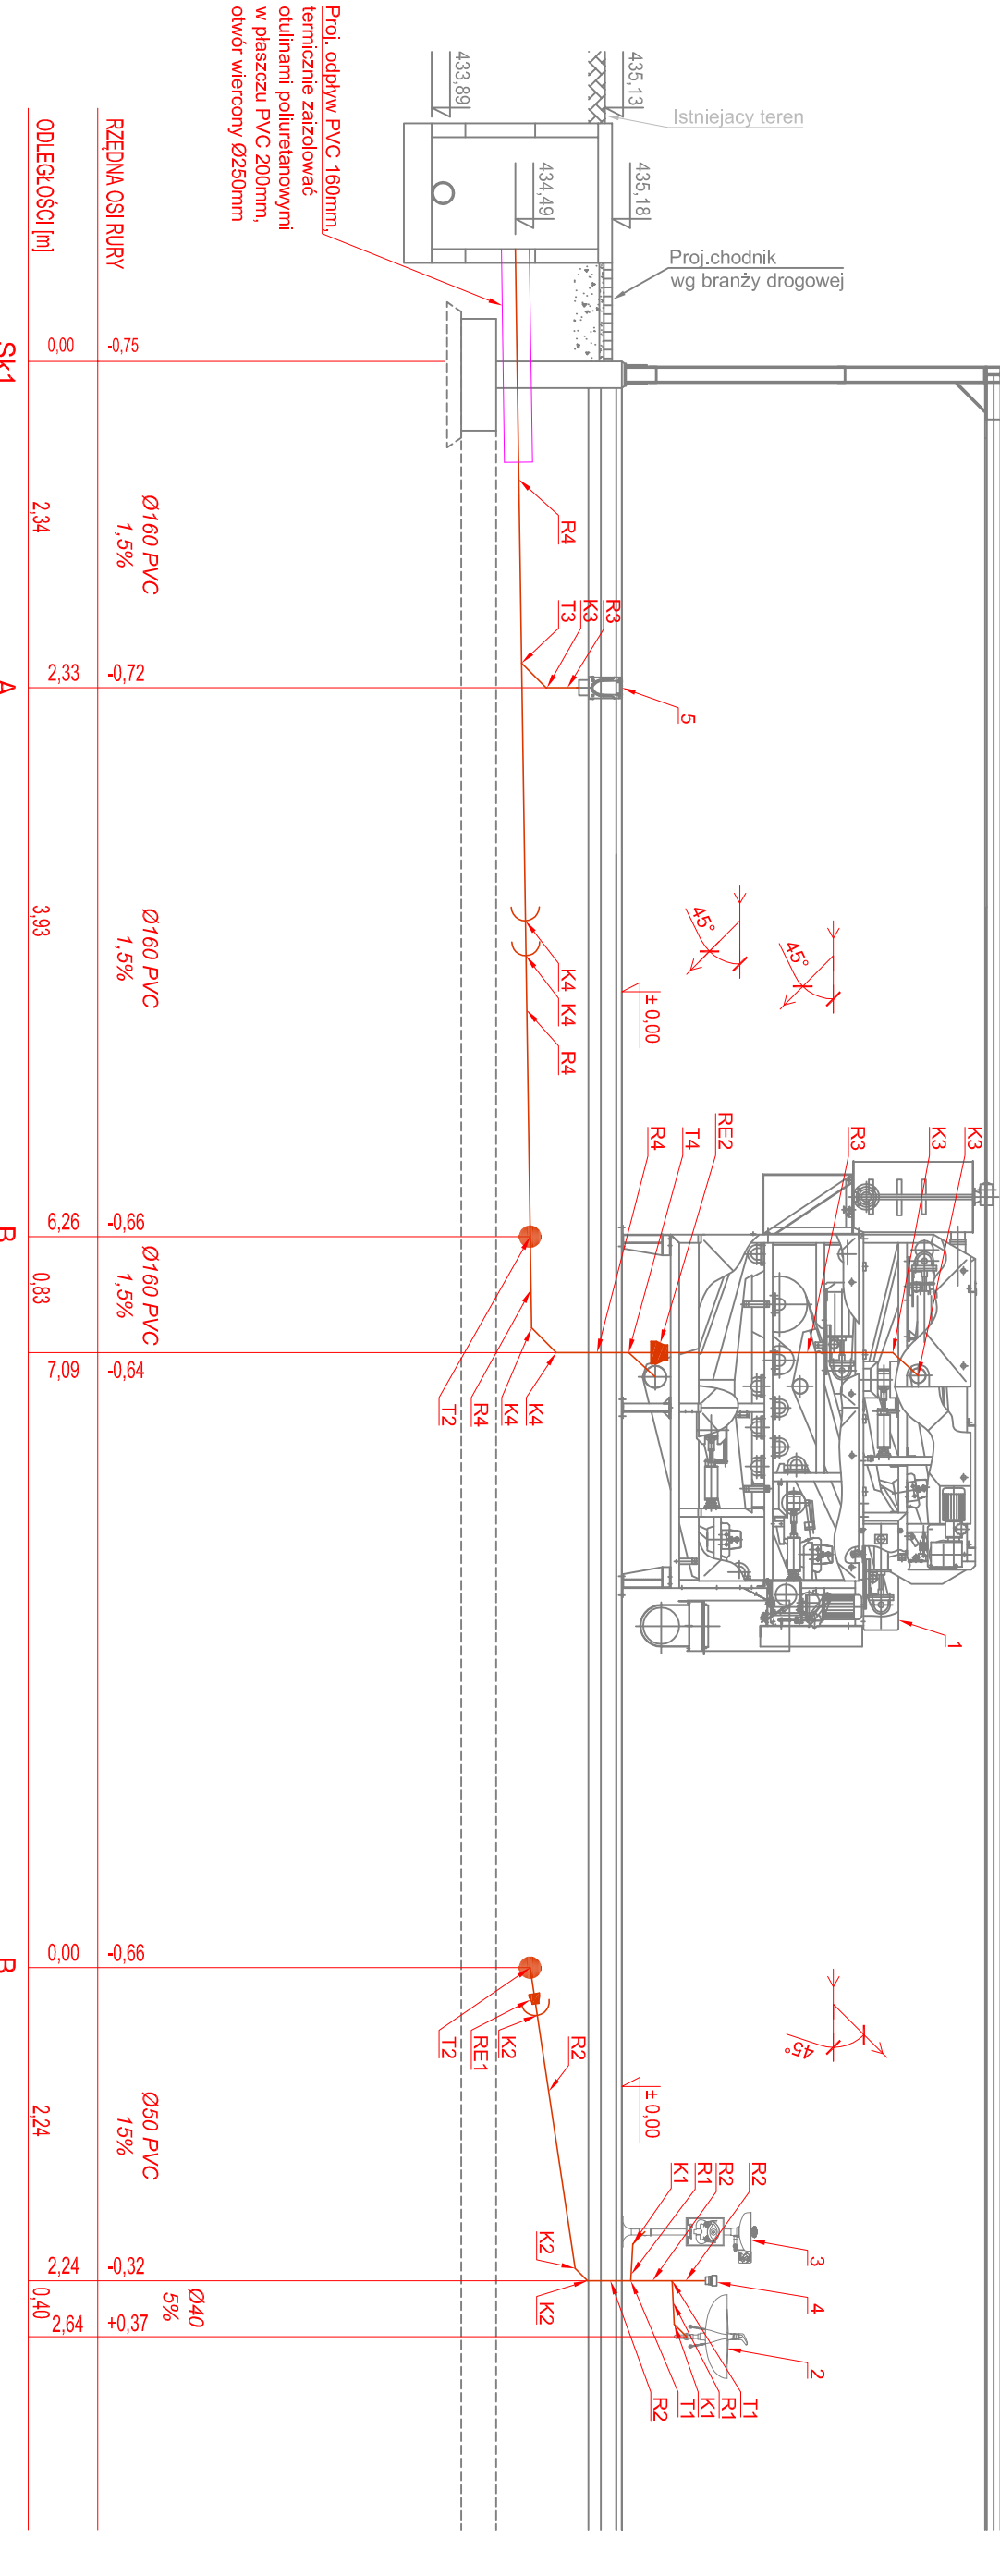

