



PRZEKRÓJ II - II

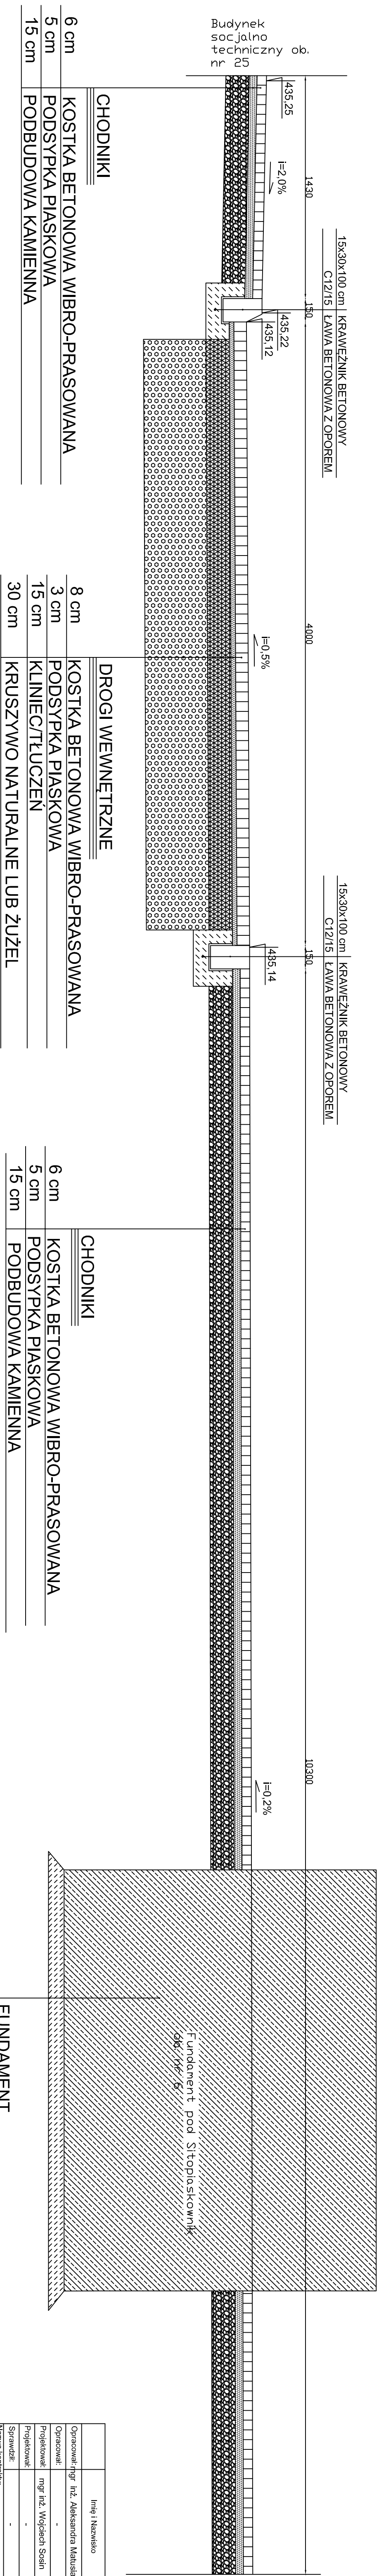

6 cm	KOSTKA BETONOWA WIBRO-PRASOWANA
5 cm	PODSYPKA PIASKOWA
15 cm	PODBUDOWA KAMIENNA

8 cm	KOSTKA BETONOWA WIBRO-PRASOWANA
3 cm	PODSYPKA PIASKOWA
15 cm	KLINIEC/TŁUCZEN
30 cm	KRUSZYWO NATURALNE LUB ŻUŻEL

6 cm	KOSTKA BETONOWA WIBRO-PRASOWANA
5 cm	PODSYPKA PIASKOWA
15 cm	PODBUDOWA KAMIENNA

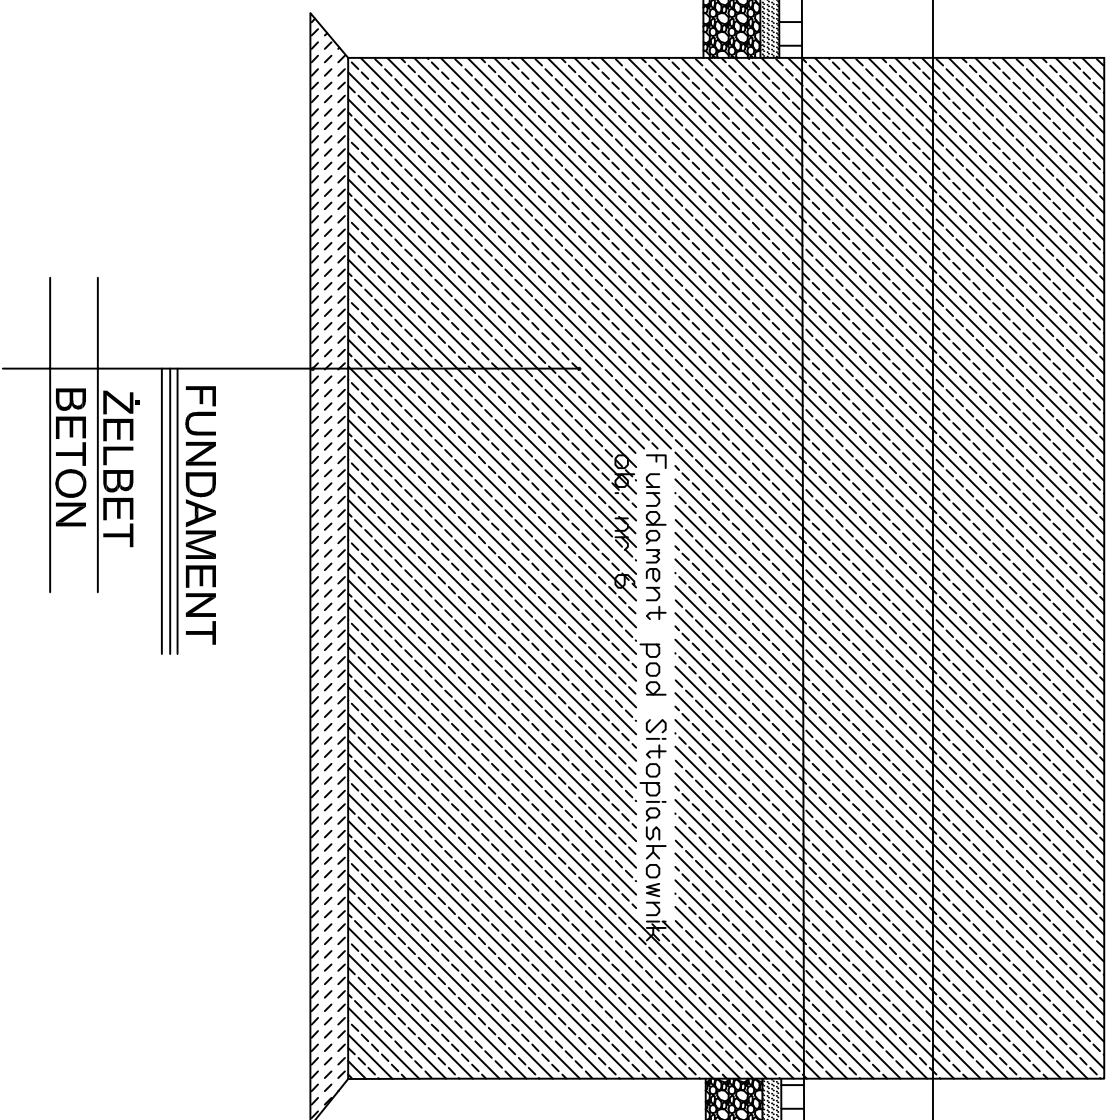

FUNDAMENT
ŻELBET
BETON

	Imię i Nazwisko	Data	Nr uprawnień	Specjalność	Podpis	ZAMAWIAJĄCY: Gmina Miejska Świeradów - Zdrój		
Opracował:	mjr. Aleksandra Matusiak	02.2017	-	-				
Projektował:	mjr. inż. Wojciech Sosin	02.2017	BPP 061/84	Inżyn		Oczyszczalnia ścieków w m. Świeradów - Zdrój ul. Wileńska 9, 58-501 Świeradów-Zdrój mgr. doradcze		
Sprawdził:	-	-	-	-				
Nazwa kontraktu:	PRZEBUDOWA I ROZBUDOWA ISTNIEJĄCEJ OCZYSZCZALNI ŚCIEKÓW ECOLO-GHIEF							
Tytuł opracowania:	WRAZ Z ROZBUDOWĄ OBIEKTÓW PRZY UL. WIEJSKIEJ 9 W ŚWIERADOWIE-ZDROJU							
Tytuł rysunku:	TOM II (z 7) Projekt architektoniczno - budowlany - bieżąca droga							
Przekrój konstrukcyjny nr II								
WYKONAWCA:		Stadium:	Nr. Rejestracyjny	Skala:	Nr rysunku:			
AZE Zającz, Kościółek sp. j.		PROJEKT WYKONAWCZY	PR-0199	1:20	D/5			
w z siedzibą przy ul. Wileńskiej 9, 58-501 Świeradów-Zdrój		Rysunek wykonano przy udziale i podpisaniu inżyniera MATEUSZA ALEKSANDRA						
34-625 SKRZYDŁA 101		Rysunek jest własnością firmy AZE Zającz, Kościółek sp. j. w Świeradowie-Zdroju						
		Wszelkie prawa autorskie są chronione						