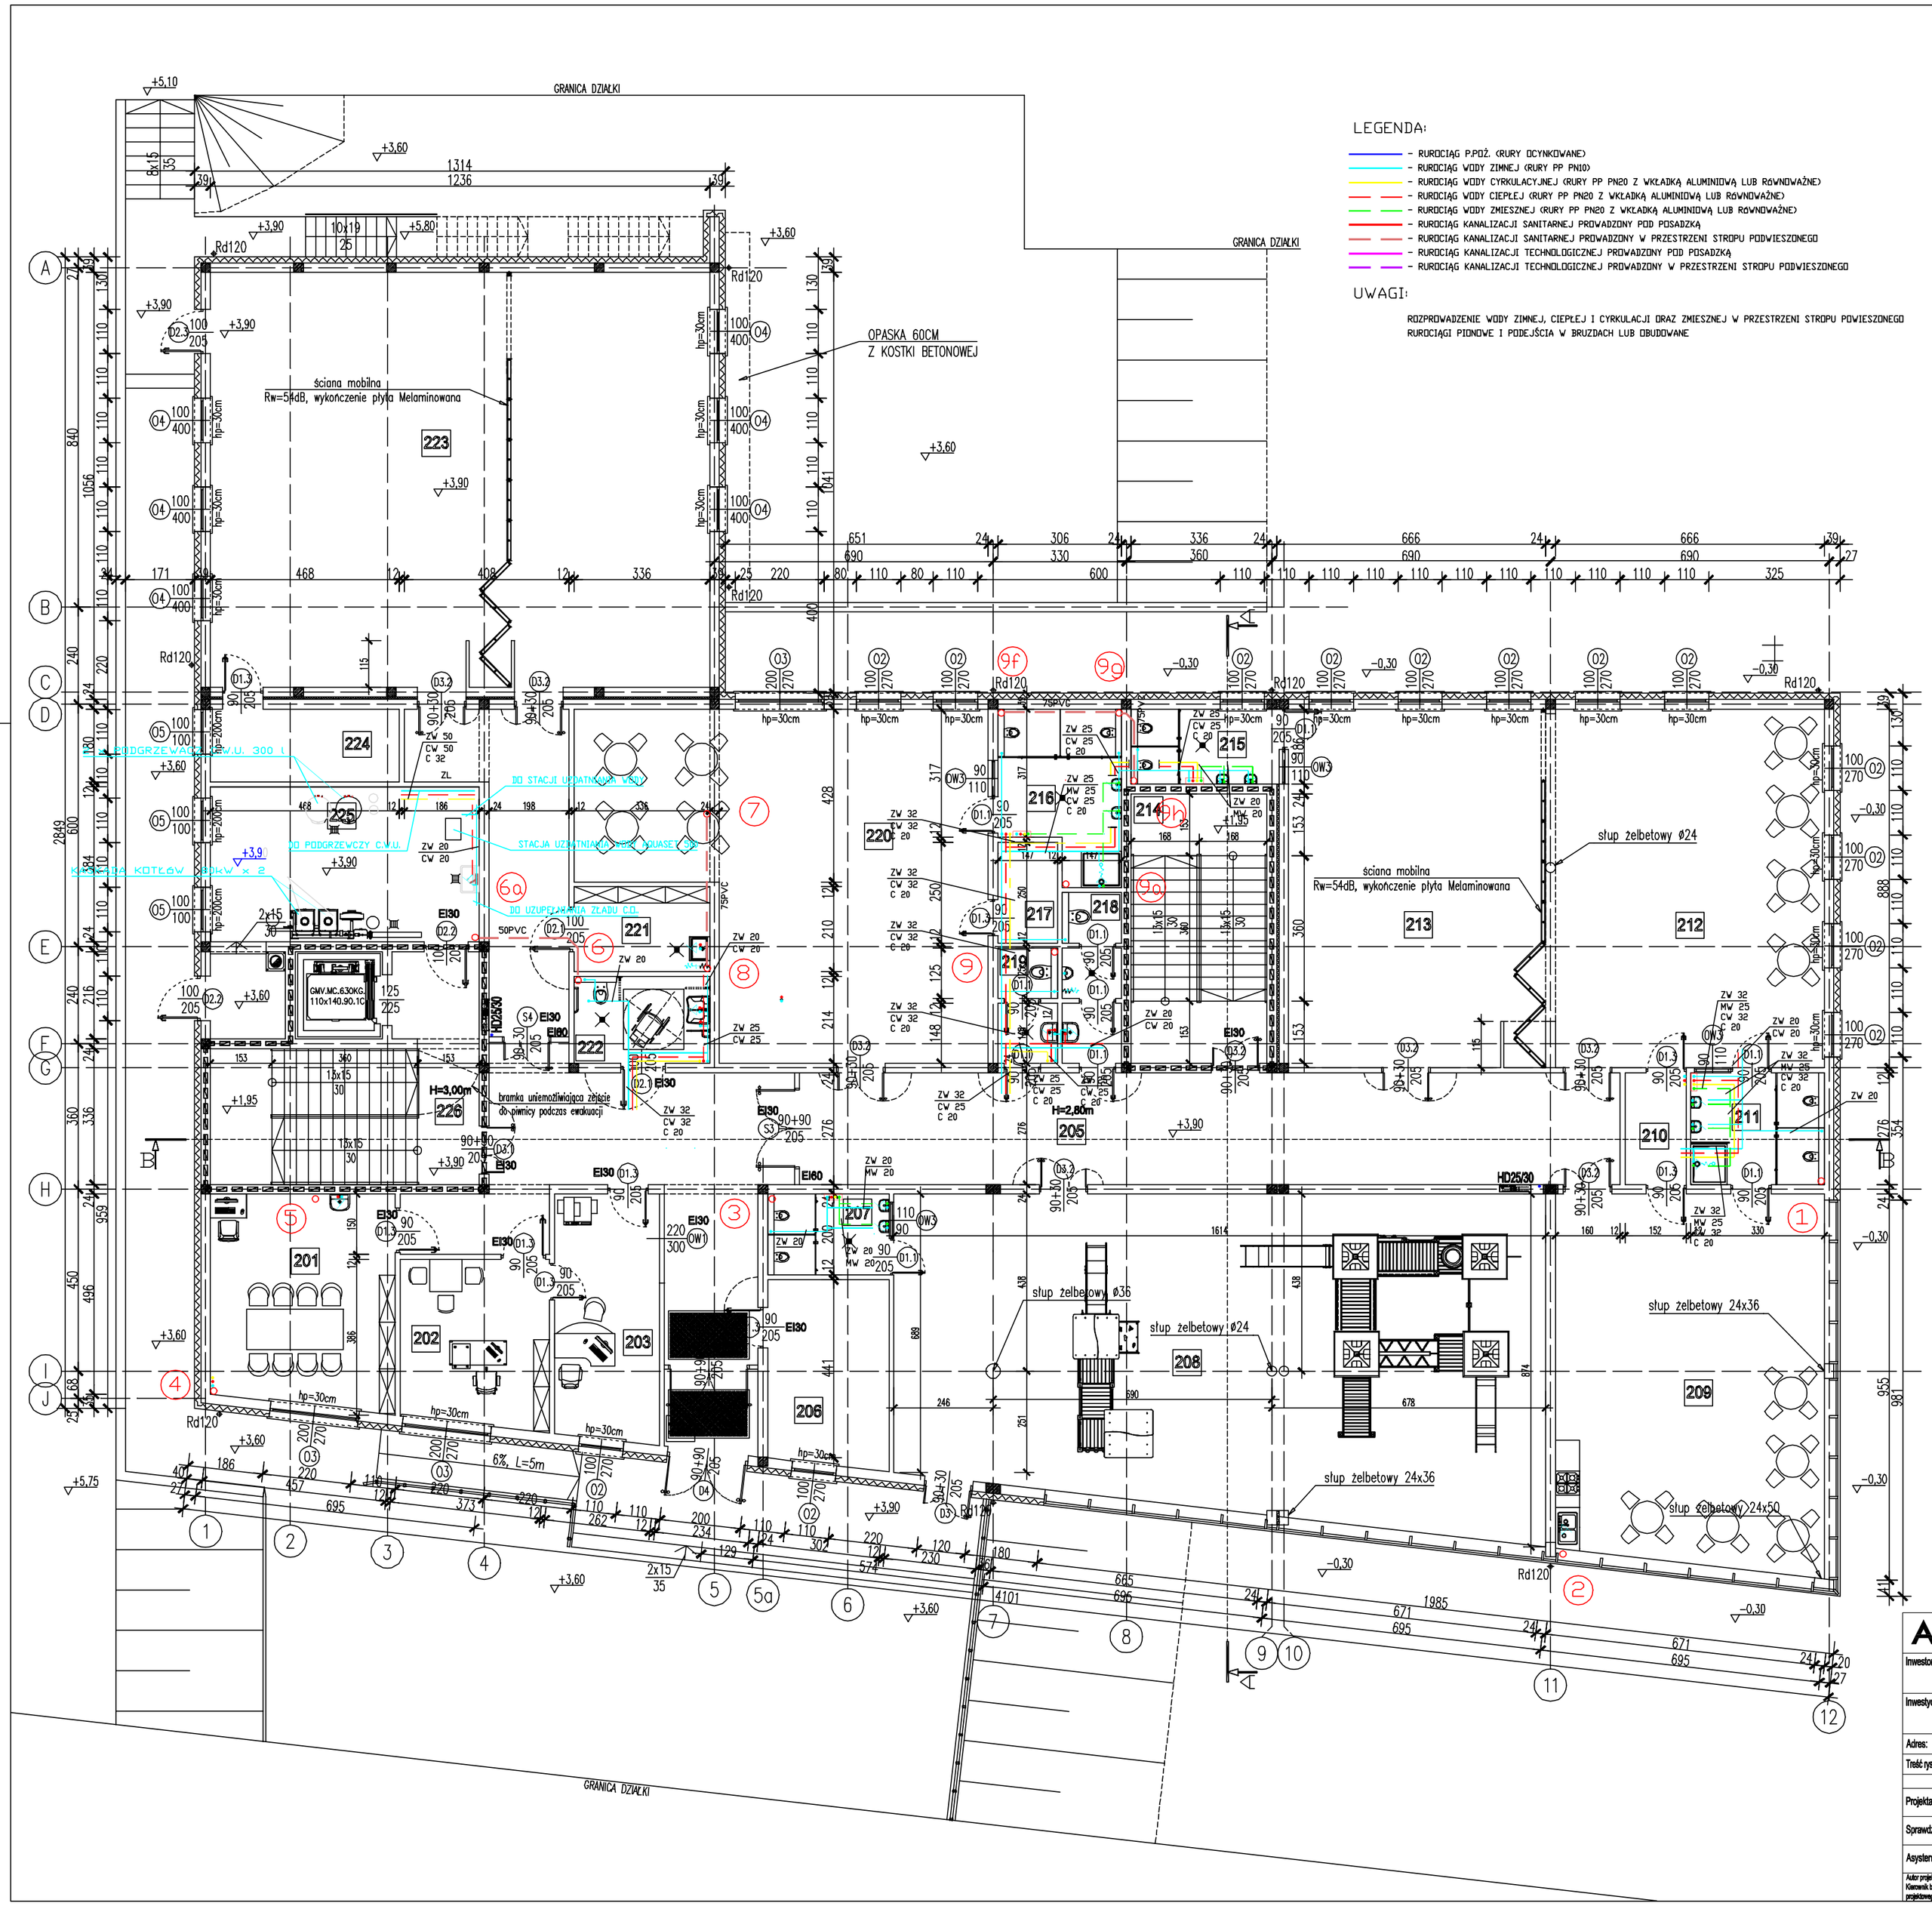

LEGENDA:

- RUROCIĄG P.POŻ. (RURY OCYNKOWANE)
- RUROCIĄG WODY ZIMNEJ (RURY PP PN10)
- RUROCIĄG WODY CYRKULACYJNEJ (RURY PP PN20 Z WKŁADKĄ ALUMINIOWĄ LUB RÓWNOWAŻNE)
- RUROCIĄG WODY CIEPŁEJ (RURY PP PN20 Z WKŁADKĄ ALUMINIOWĄ LUB RÓWNOWAŻNE)
- RUROCIĄG WODY ZMIESZNEJ (RURY PP PN20 Z WKŁADKĄ ALUMINIOWĄ LUB RÓWNOWAŻNE)
- RUROCIĄG KANALIZACJI SANITARNEJ PROWADZONY POD POSADZKĄ
- RUROCIĄG KANALIZACJI SANITARNEJ PROWADZONY W PRZESTRZENI STROPU PODWIESZONEGO
- RUROCIĄG KANALIZACJI TECHNOLOGICZNEJ PROWADZONY POD POSADZKĄ
- RUROCIĄG KANALIZACJI TECHNOLOGICZNEJ PROWADZONY W PRZESTRZENI STROPU PODWIESZONEGO

UWAGI:

ROZPROWADZENIE WODY ZIMNEJ, CIEPŁEJ I CYRKULACJI ORAZ ZMIESZNEJ W PRZESTRZENI STROPU POWIESZONEGO
RUROCIĄGI PIONOWE I PODEJŚCIA W BRUZDACH LUB OBUDOWANE

ABK-PROJEKT
UL. LISOWSKIEGO 2/4
65-072 ZIELONA GÓRA
tel. +48 68 320 15 75

Inwestor:	GMINA MIEJSKA ŚWIERADÓW ZDRÓJ ul. 11-go Listopada 35, 59-850 Świeradów Zdrój		
Inwestycja:	Budowa nowej siedziby Przedzkola Miejskiego w Świeradowie Zdrój PROJEKT WYKONAWCZY INSTALACJI WOD-KAN I P.POŻ.		
Adres:	Działka nr 80 am. 10 obręb 4 w Świeradowie Zdrój		Nr rys.: WK/2
Treść rysunku:	Instalacja wod-kan - Parter	Skala: 1:100	Data: 08.2015
	Imię i Nazwisko	Nr uprawnień	Podpis
Projektant:	mgr inż. Stefan Czarkowski	172/73/Zg inst. i urz. sanitarne	
Sprawdzający:	mgr inż. Maria Wałejko	89/90/ZG inst. sanitarne	
Asystent:	inż. Witold Czarkowski		
Autor projektu / Kierownik biura projektowego:	mgr inż. Bogdan Mrozowski	7/90/ZG w spec. konstrukcyjnej	