


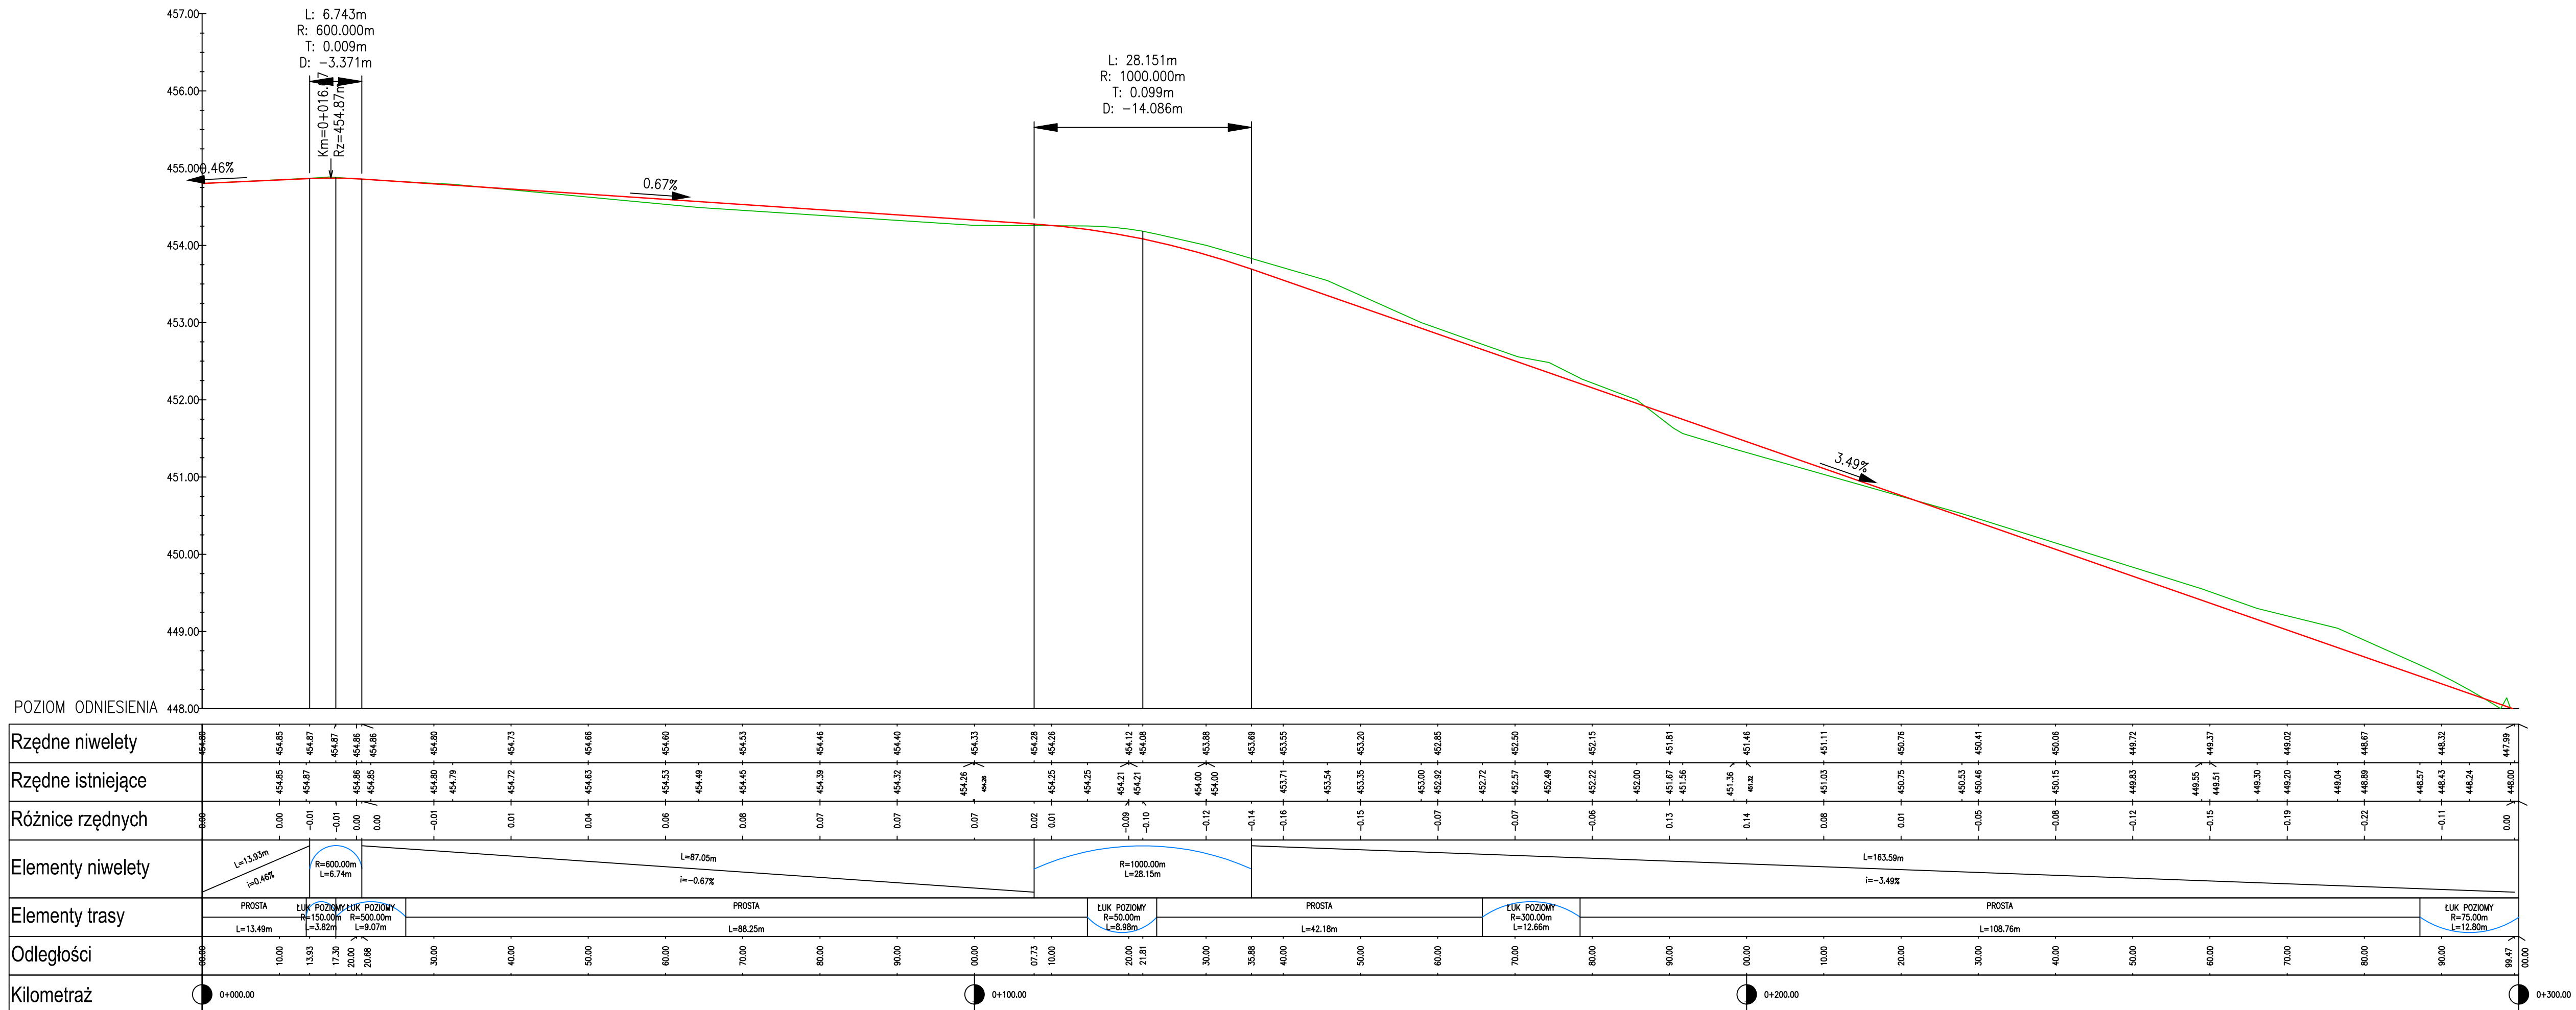



Profil – ul. Rolnicza



LEGENDA:	
	PROFIL NIWELETY JEZDNI
	PROFIL TERENU
	SKRZYŻOWANIE Z DROGA: ~ OBUSTRONNE ~ PRAWOSTRONNE ~ LEWOSTRONNE

**"MAXTONI"** 58-500 Jelenia Góra, ul. Poziomkowa 10  
tel.: 602 53 89 34 --- e-mail: [zdim.wandzel@gmail.com](mailto:zdim.wandzel@gmail.com)

Inwestor:		Gmina Miejska Świeradów-Zdrój 59-850 ul. 11-go Listopada 35 Świeradów-Zdrój	
Obiekt:		Remont drogi gminnej stanowiącej ul. Rolniczą	
Faza projektu:		DOKUMENTACJA PROJEKTOWA	
Branża:		DR	
Treść rysunku:		PROFIL PODŁUŻNY	
Projektant:		mgr inż. Czesław Wandzel	Upr. bud. Nr 982/82 spec. konstr. – bud.
		Imię, Nazwisko:	Numer uprawnień:
			Podpis:
		07.2016 r.	–
Nr projektu/egz.:		Data:	Format rysunku:
			Skala:
			Nr rysunku:
Rozpowszechnianie i powielanie niniejszej dokumentacji bez zgody posiadacza praw autorskich jest zabronione, Dz.U.24/1994, poz.83, ART 115-118.			