


PRZĘKRÓJ A-A

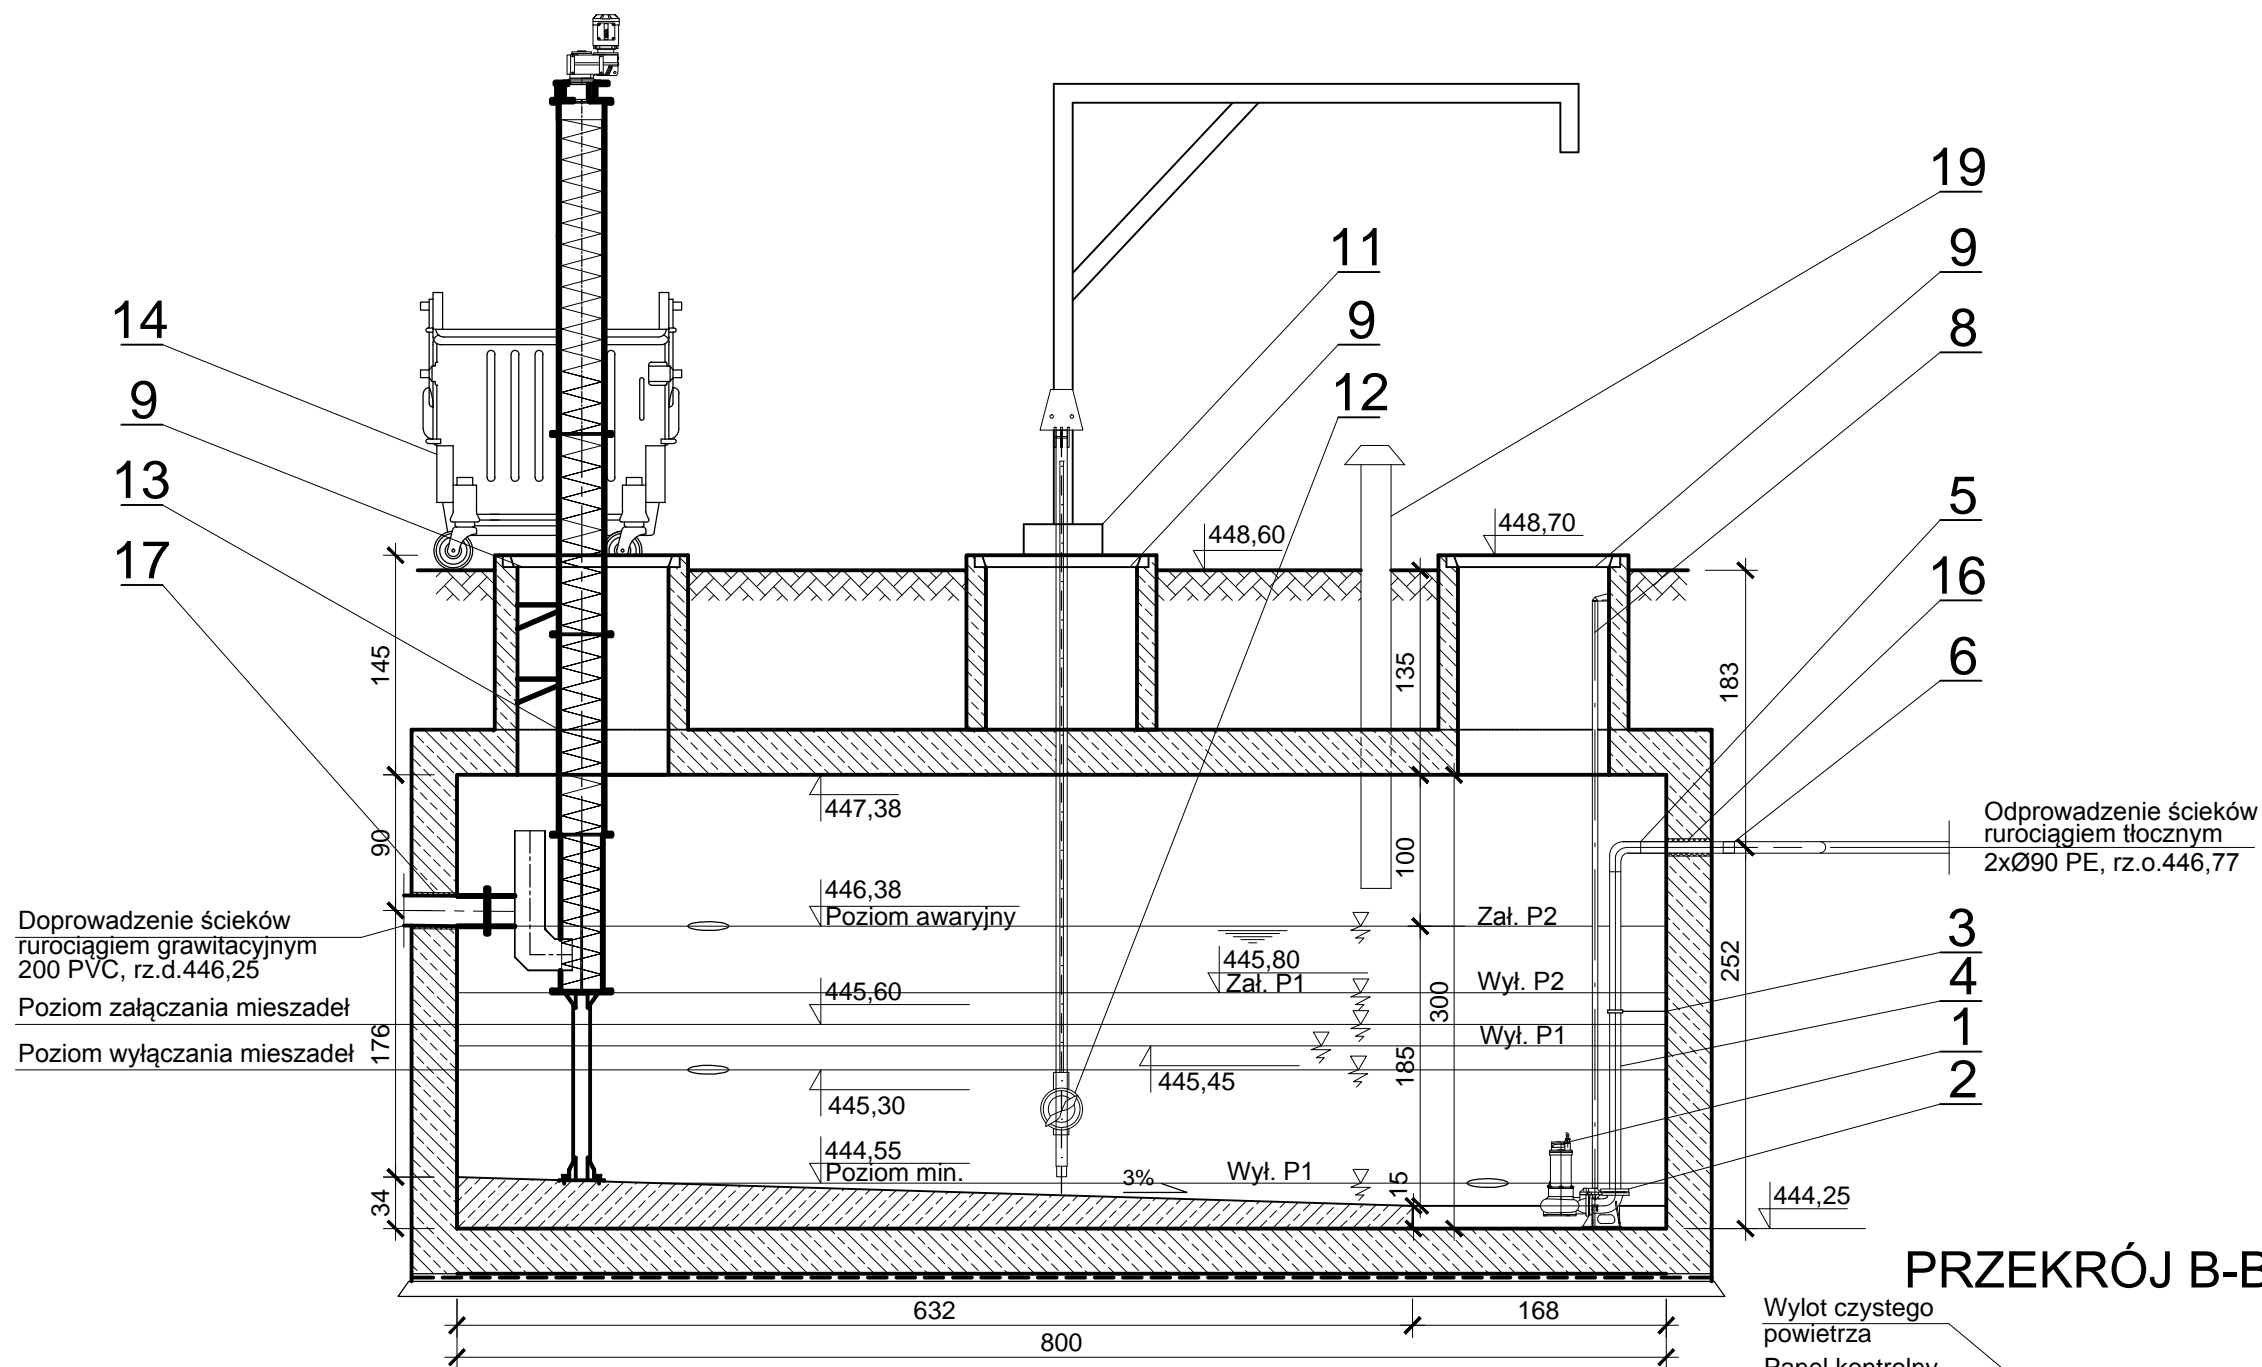

1	448,70
0,0	Gleba
0,3	Rumosz kamienisty /drobne głaziki skał krzemionkowych z piaskiem/
1,0	Zwierzelina /duże bloczki i głazy w matrix piaszczystym/
1,9	Skała twarda /gnejs/
2,2	


ZESTAWIENIE ELEMENTÓW ARMATURY

L.p.	NAZWA ELEMENTU	IŁOŚĆ SZT.
1	Pompa z kolanem stopowym	2 (P1,P2)
2	Kolnierz dwuelementowy 3"	2
3	Uchwyt stały	2
4	Rura 3 ", L=5,2m	2
5	Kolano 90°, 3"	2
6	Złączka z gwintem wkrętą 3" + adapter gwintów 3"+ złączka PE 3" z gwintem Ø90	1
7	Biofiltr stacjonarny, Q=100 m3/h	4
8	Prowadnice rurowe ze stali nierdzewnej 5/4", 42,4x3,5mm,L=4,5m	4
9	Właz żeliwny kanałowy kwadratowy typu lekkiego 1000x1000 mm	4
10	Obejma wzmacniająca prowadnice	2
11	Żuraw o udźwigu 125kg do montażu wyciągarki ręcznej, obrotowy	1
12	Mieszadło z konstrukcją wsporczą	2 (M1,M2)
13	Sito spiralne pionowe Q=30 l/s, L=6,0m	1
14	Kontener na skratki, V= 1100l	1
15	Przejście szczelne DN160	1
16	Przejście szczelne DN90	2
17	Przejście szczelne DN200	1
18	Przejście szczelne DN75	1
19	Kominiek zewnętrzny DN200mm PVC	1


Uwaga: Szczegółowy opis elementów znajduje się w opisie technologicznym

ZBIORNIK RETENCYJNY Z SITEM SPIRALNYM
BEZWAŁOWYM PIONOWYM I POMPOWNIĄ
ŚCIEKÓW SUROWYCH
SKALA 1:50

PRZĘKRÓJ B-B

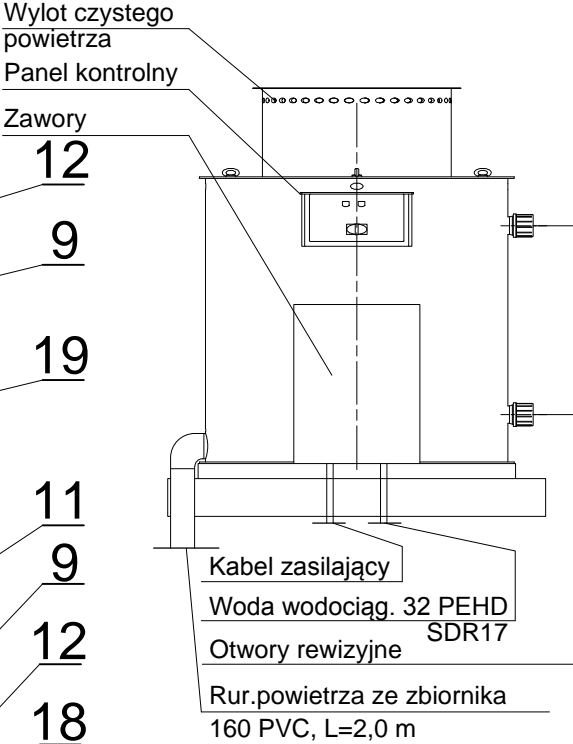

RZUT

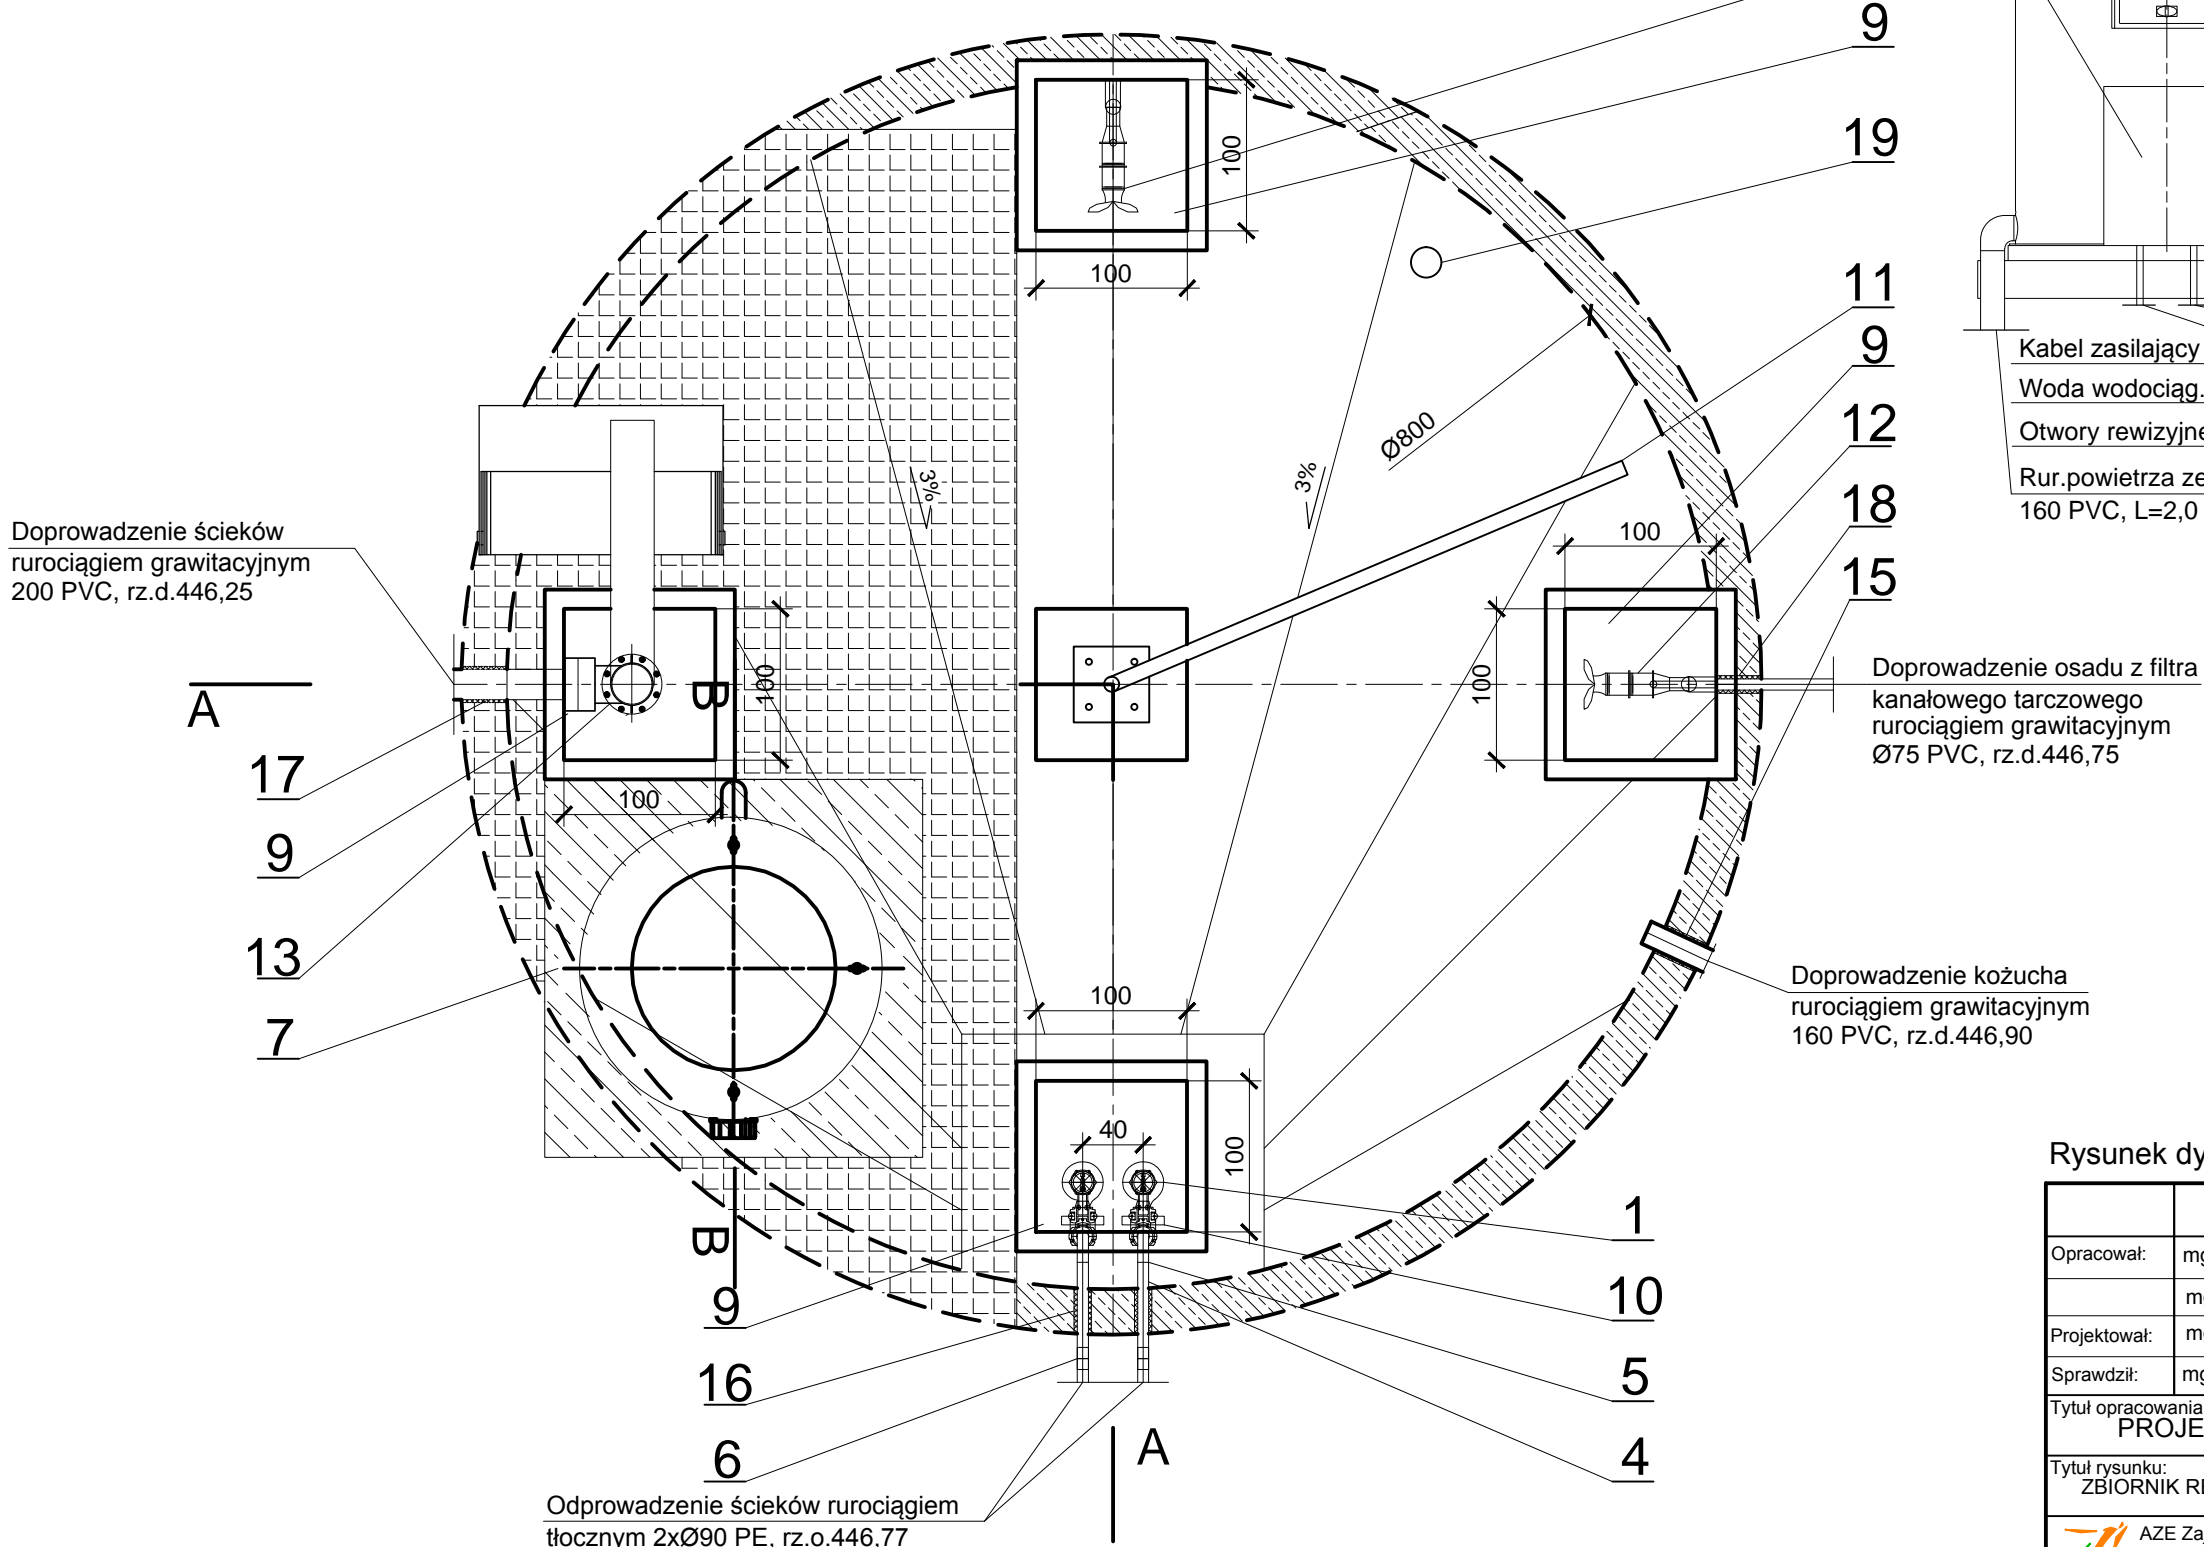

Rysunek dyspozycyjny dla branży konstrukcyjnej i elektrycznej

	Imię i Nazwisko	Data	Nr uprawnień	Podpis	Inwestor:
Opracował:	mgr inż. Dominika Kudlik	04.2012			Gmina Świeradów Zdrój
	mgr inż. D.Korzeniowski	04.2012			Objekt, adres:
Projektował:	mgr inż. Tomasz Koźień	04.2012	MAP/0260/PWOS/04		Oczyszczalnia ścieków dla osiedla Czerniawa w m. Świeradów-Zdrój
Sprawdził:	mgr inż. Robert Sieklucki	04.2012	MAP/0148/POOS/04		59-850 Świeradów-Zdrój
Tytuł opracowania: PROJEKT OCZYSZCZALNI ŚCIEKÓW DLA OS.CZERNIAWA W M.ŚWIERADÓW-ZDRÓJ					
Tytuł rysunku: ZBIORNIK RETENCYJNY Z SITEM SPIRALNYM BEZWAŁOWYM PIONOWYM I POMPOWNIĄ ŚCIEKÓW SUROWYCH					
	AZE Zając, Kościółek sp. j. 34-625 SKRZYDLNA 101 BIURO TECHNICZNO - HANDLOWE 31-465 KRAKÓW, ul. Dzińskiego 2 tel. (012) 413 77 75, 413 69 64 fax (012) 411 91 18	Stadium: PW. TECHNOLOGIA	Nr. Rejestracyjny PR-0156	Skala: 1:50	Nr rysunku: CZ-8/T
	Rysunek wykonano przy użyciu programu: AUTODESK ARCHITECTURAL DESKTOP 3.3 PL. Numery licencji: 700-51058162, 700-51058163, 700-51058164, 