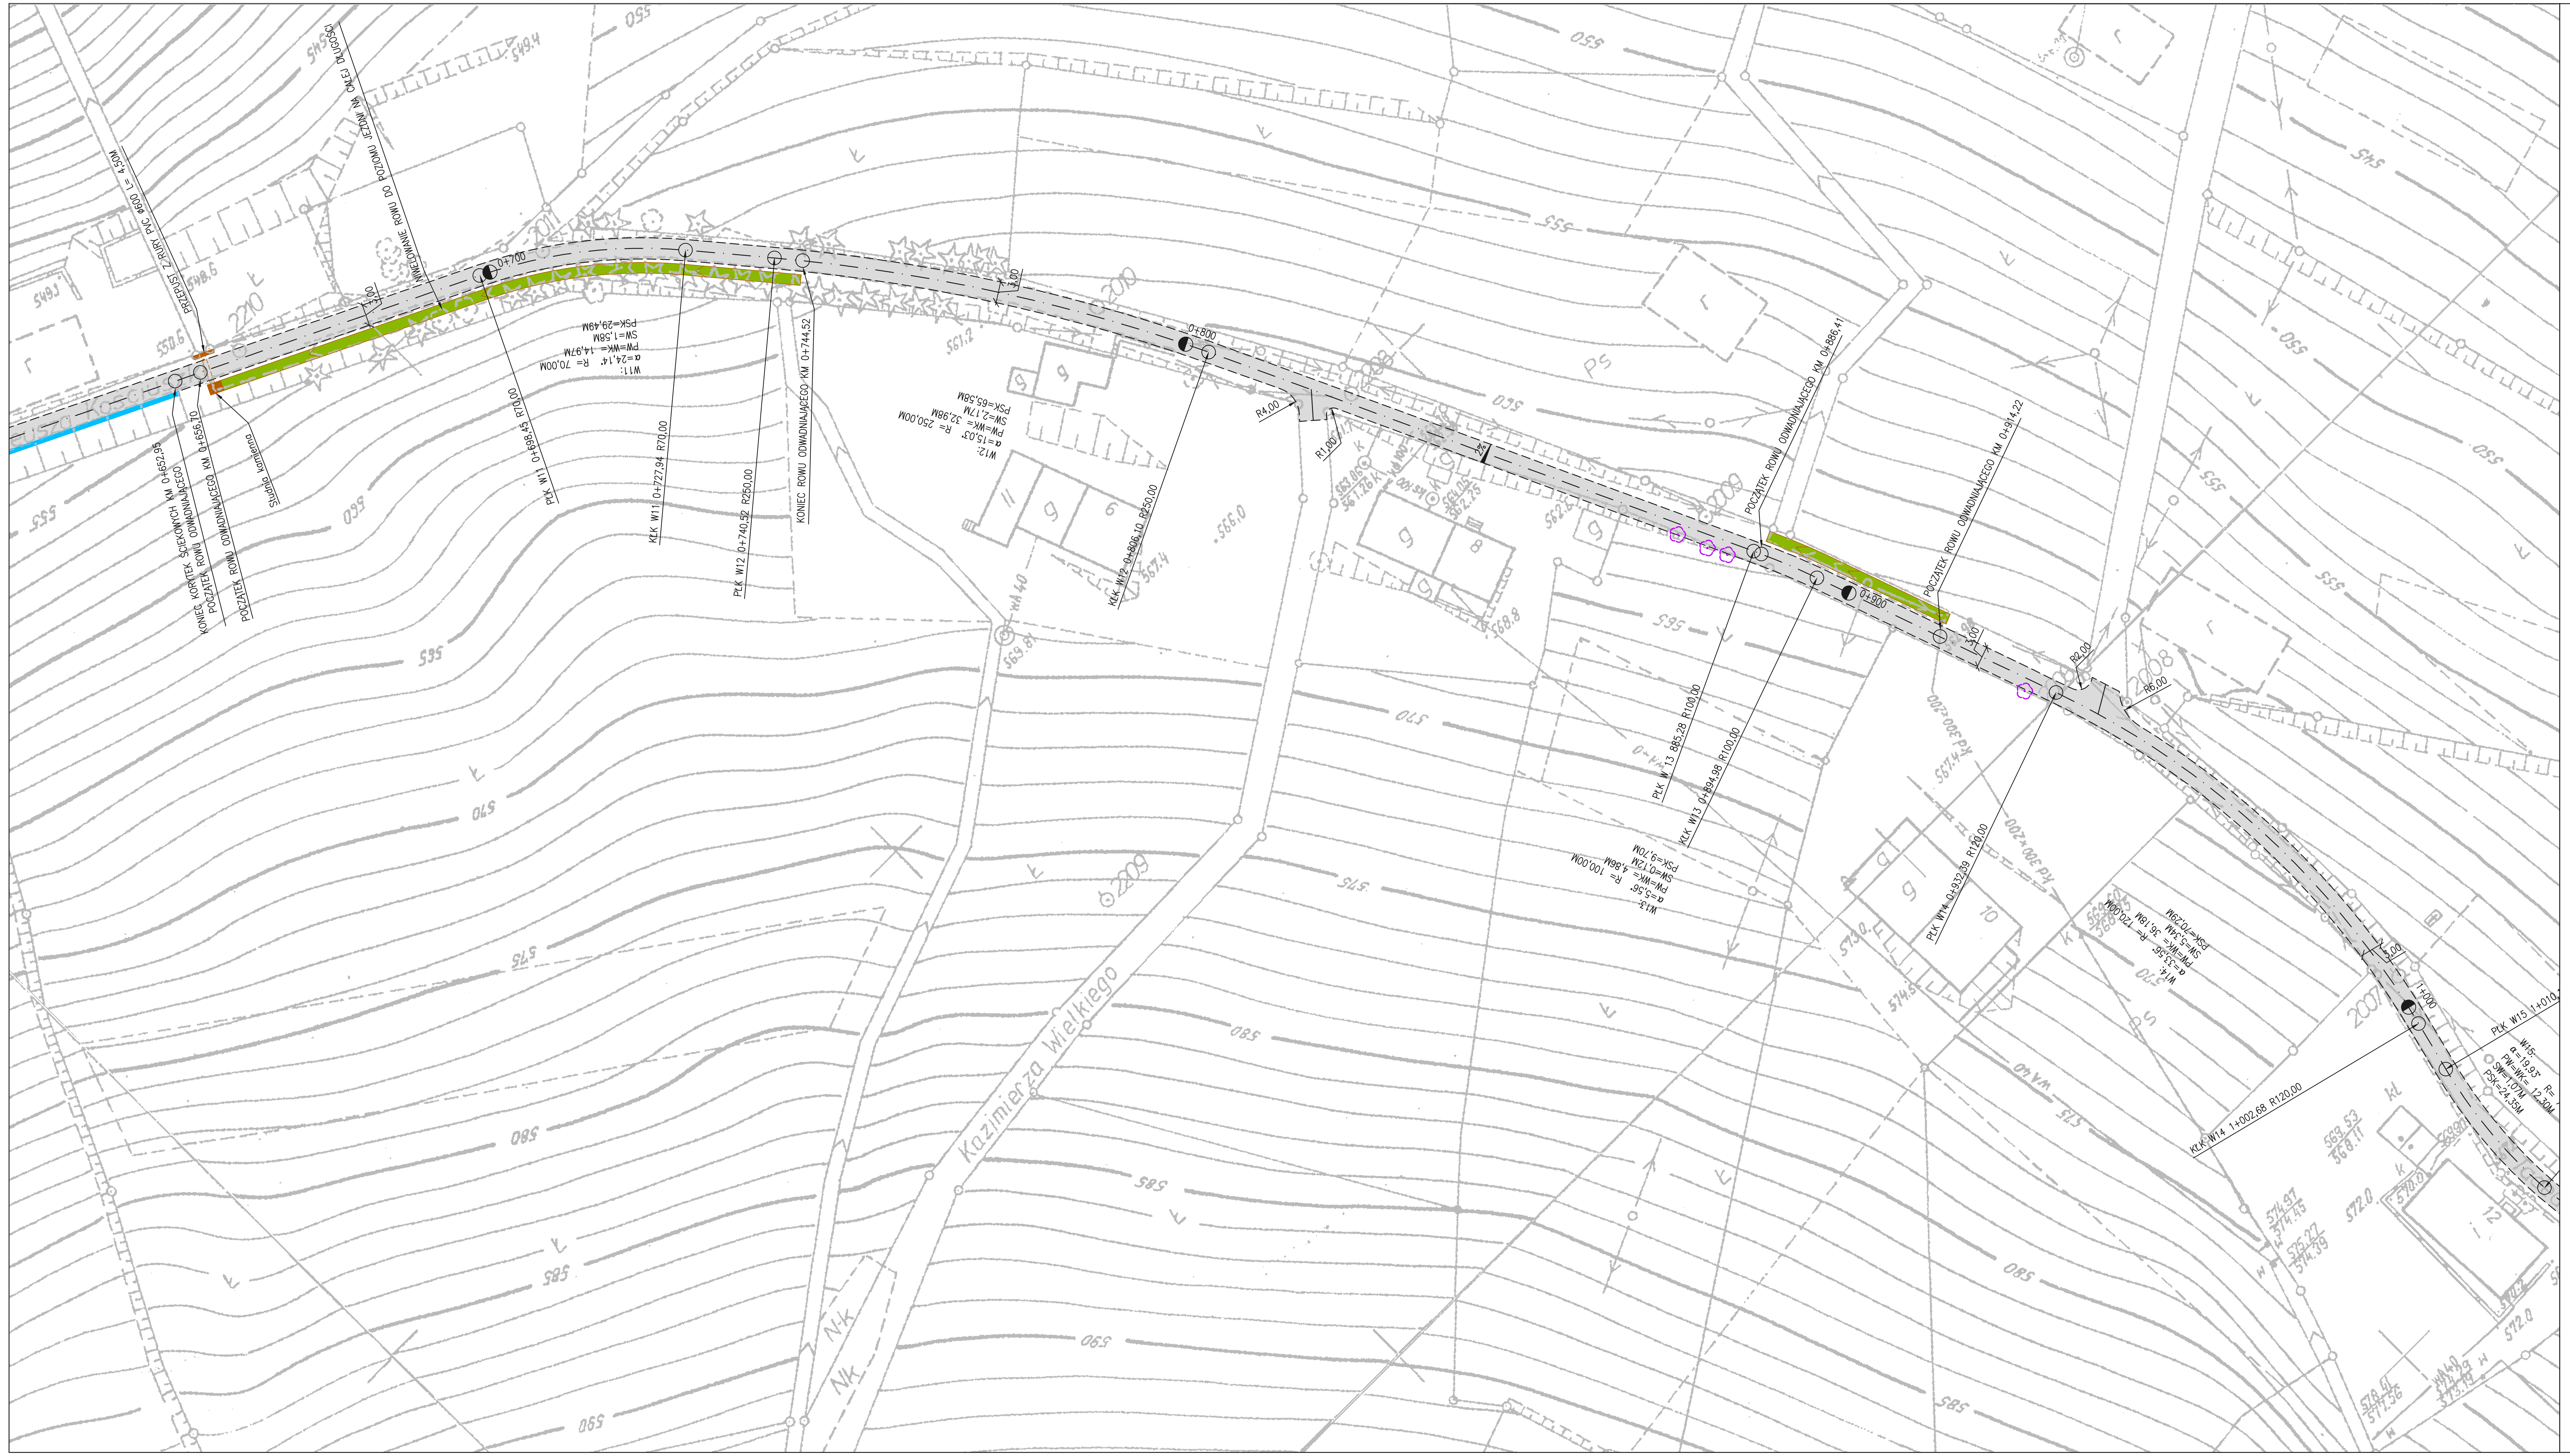
PRZEPUST Z RURY PVC ø600 L= 4,50
NIWELOWANIE ROWU DO POZIOMU
0+700
3,00
549,1
548,6
550,6
2210
561,2
555
560
595
W11:
α=24,14° R= 70,00M
PW=WK= 14,97M
SW=1,58M
PSK=29,49M
W12:
α=15,03° R= 250,00M
PW=WK= 32,98M
SW=2,17M
PSK=65,58M
KONIEC KORYTEK ŚCIEKOWYCH KM 0+652,95
POCZĄTEK ROWU ODWADNIAJĄCEGO
POCZĄTEK ROWU ODWADNIAJĄCEGO KM 0+656,70
Studnia kamienna
PŁK W11 0+698,45 R70,00
KŁK W11 0+727,94 R70,00
PŁK W12 0+740,52 R250,00
KONIEC ROWU ODWADNIAJĄCEGO KM 0+744,52
Ps
POCZĄTEK ROWU ODWADNIAJĄCEGO KM 0+886,41
POCZĄTEK ROWU ODWADNIAJĄCEGO KM 0+914,22
0+900
R2,00
R6,00
2008
2009
PŁK W 13 885,28 R100,00
KŁK W13 0+894,98 R100,00
W13:
α=5,56° R= 100,00M
PW=WK= 4,86M
SW=0,12M
PSK=9,70M
PŁK W14 0+932,39 R120,00
W14:
α=33,56° R= 120,00M
PW=WK= 36,18M
SW=5,34M
PSK=70,29M
Kd 300×200
KŁK W14 1+002,68 R120,00
Kazimierza Wielkiego
2007
2209
Nk
575
580
585
590
570

LEGENDA:

— — — — — —	OPORNIK DROGOWY BETONOWY 15X30X100 CM (KRAWĘŻNIK BEZ ŚCIĘCIA) NA ŁAWIE BETONOWEJ Z OPOREM
▨	NAWIERZCHNIA JEZDNI Z BETONU ASFALTOWEGO
🟧	NAWIERZCHNIA JEZDNI Z BETONU ASFALTOWEGO NA OBIEKCIE MOSTOWYM
🟦	KORYTKA ŚCIEKOWE BETONOWE TYPU U
🟩	RÓW ODWADNIAJĄCY
■- - - -▮	PRZEPUST Z RURY PVC ø600 ZE STUDNIĄ KAMIENNĄ I ŚCIANKĄ CZOŁOWĄ BETONOWĄ
✿	DRZEWA ROSNĄCE W SKRAJNI DROGOWEJ DO WYCIĘCIA

ZDiM
ZAKŁAD DRÓG I MOSTÓW MACIEJ WANDZEL
58–500 Jelenia Góra, ul. Poziomkowa 10
NIP: 611-178-70-58 --- tel.: 602 538 934 --- e-mail: zdim_wandzel@go2.pl

Inwestor: GMINA MIEJSKA ŚWIERADÓW–ZDRÓJ
ul. 11–go Listopada 35, 59–850 Świeradów–Zdrój

Obiekt: Odbudowa nawierzchni drogi wraz z systemem odwodnienia ul. Kościuszki w Świeradowie – Zdrój

Faza projektu: DOKUMENTACJA PROJEKTOWA

Branża: DROGOWA

Treść rysunku: Projekt zagospodarowania terenu

	Imię, Nazwisko:	Numer uprawnień:	Podpis:
Projektant:	mgr inż. Czesław Wandzel	Upr. bud. Nr 982/82 spec. konstr. – bud.	
Opracował:	inż. Maciej Kaczor		

Nr projektu/egz.:	Data:	Format rysunku:	Skala:	Nr rysunku:
	07.2012 r.	–	1:500	3

Rozpowszechnianie i powielanie niniejszej dokumentacji bez zgody posiadacza praw autorskich jest zabronione, Dz.U.24/1994, poz.83, ART 115–118.

AutoCAD Civil3D ® by Autodesk, Inc.; product serial no.: 349–90666083