




## PRZEKRÓJ KONSTRUKCYJNY D - D

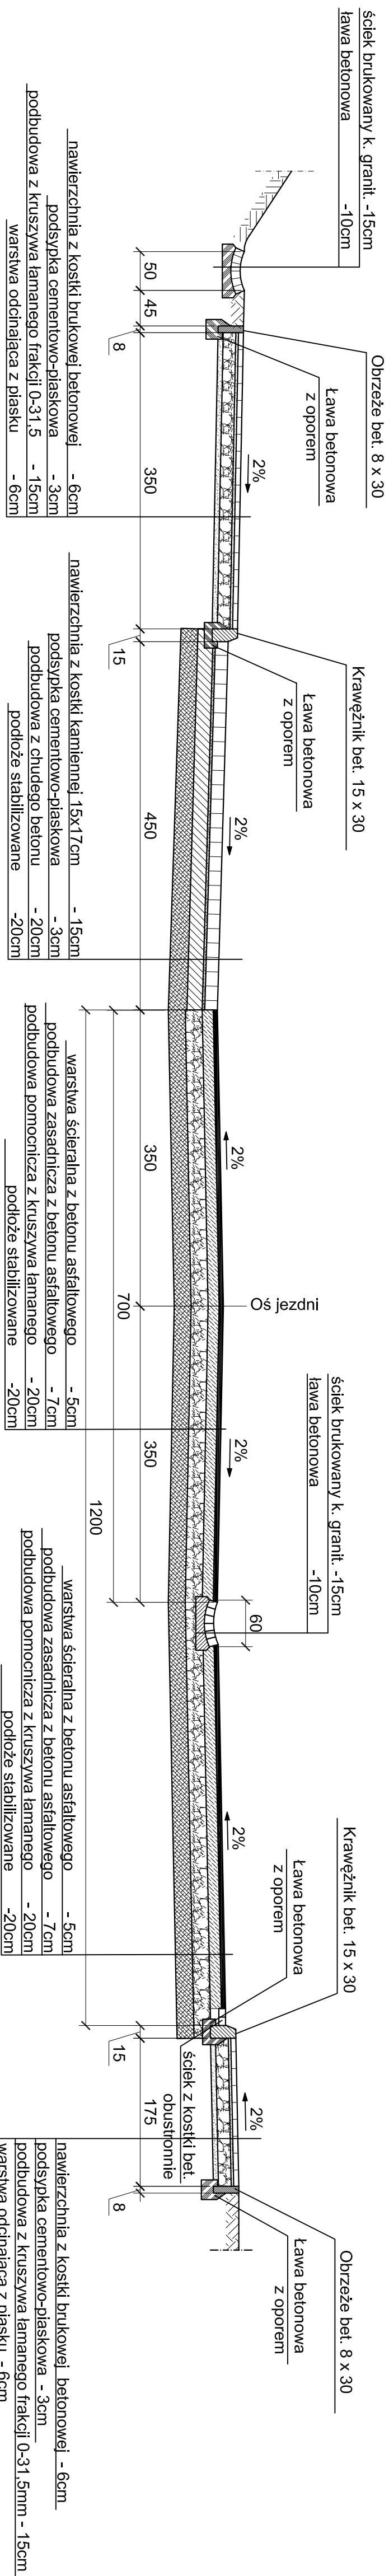

# PRZEKRÓJ KONSTRUKCYJNY E - E

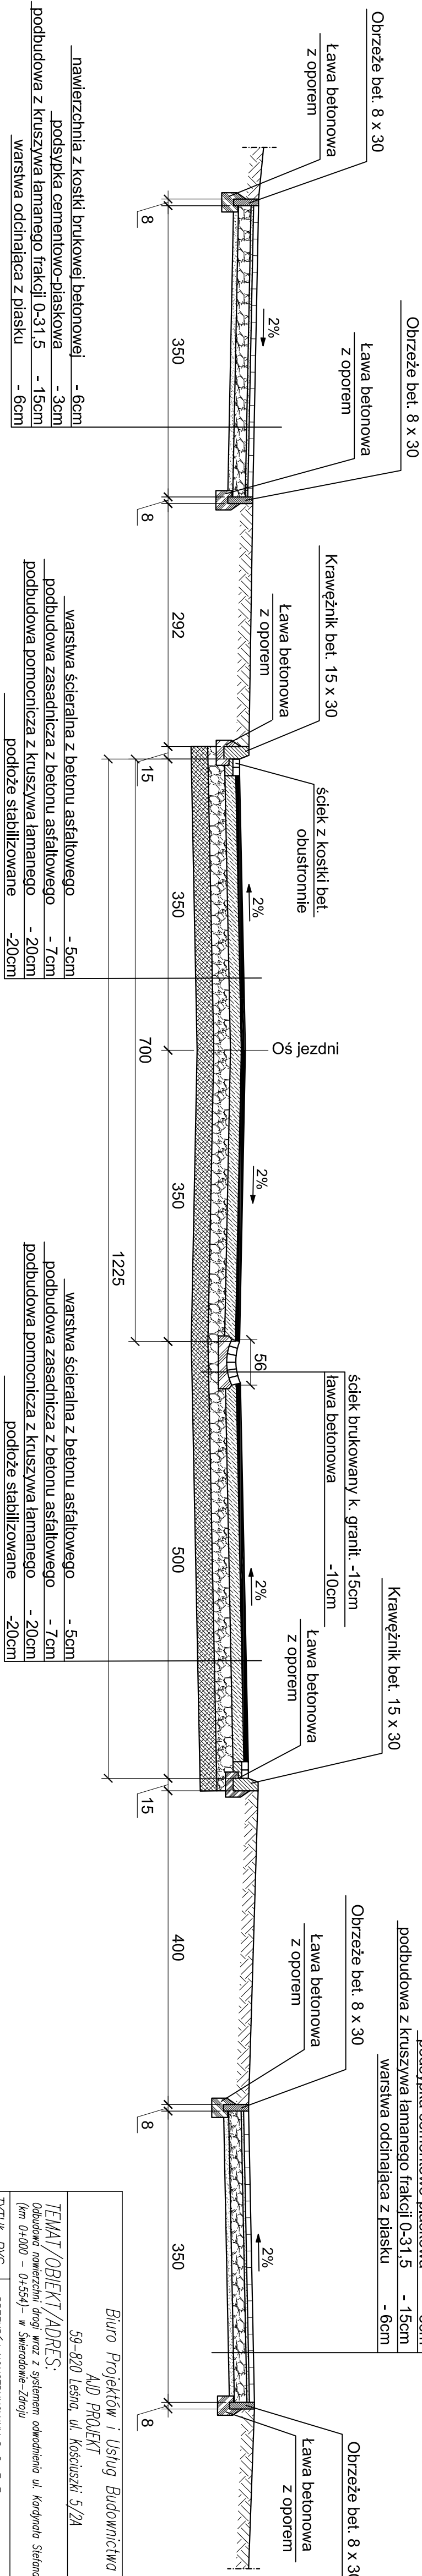

<p><b>PROJEKTANT</b></p>	<p>MGR inż. JERZY DEC  NR UPK: 1496/86-2265/91-64/D05/O3, D05/WW/0165/O1.</p>	
<p><b>ASISTENT PROJEKTANTA</b></p>	<p>MGR inż. KONRAD PAŚ</p>	<p>Podpis:</p>
		<p>Data opracowania:  Sierpień 2013r.</p>