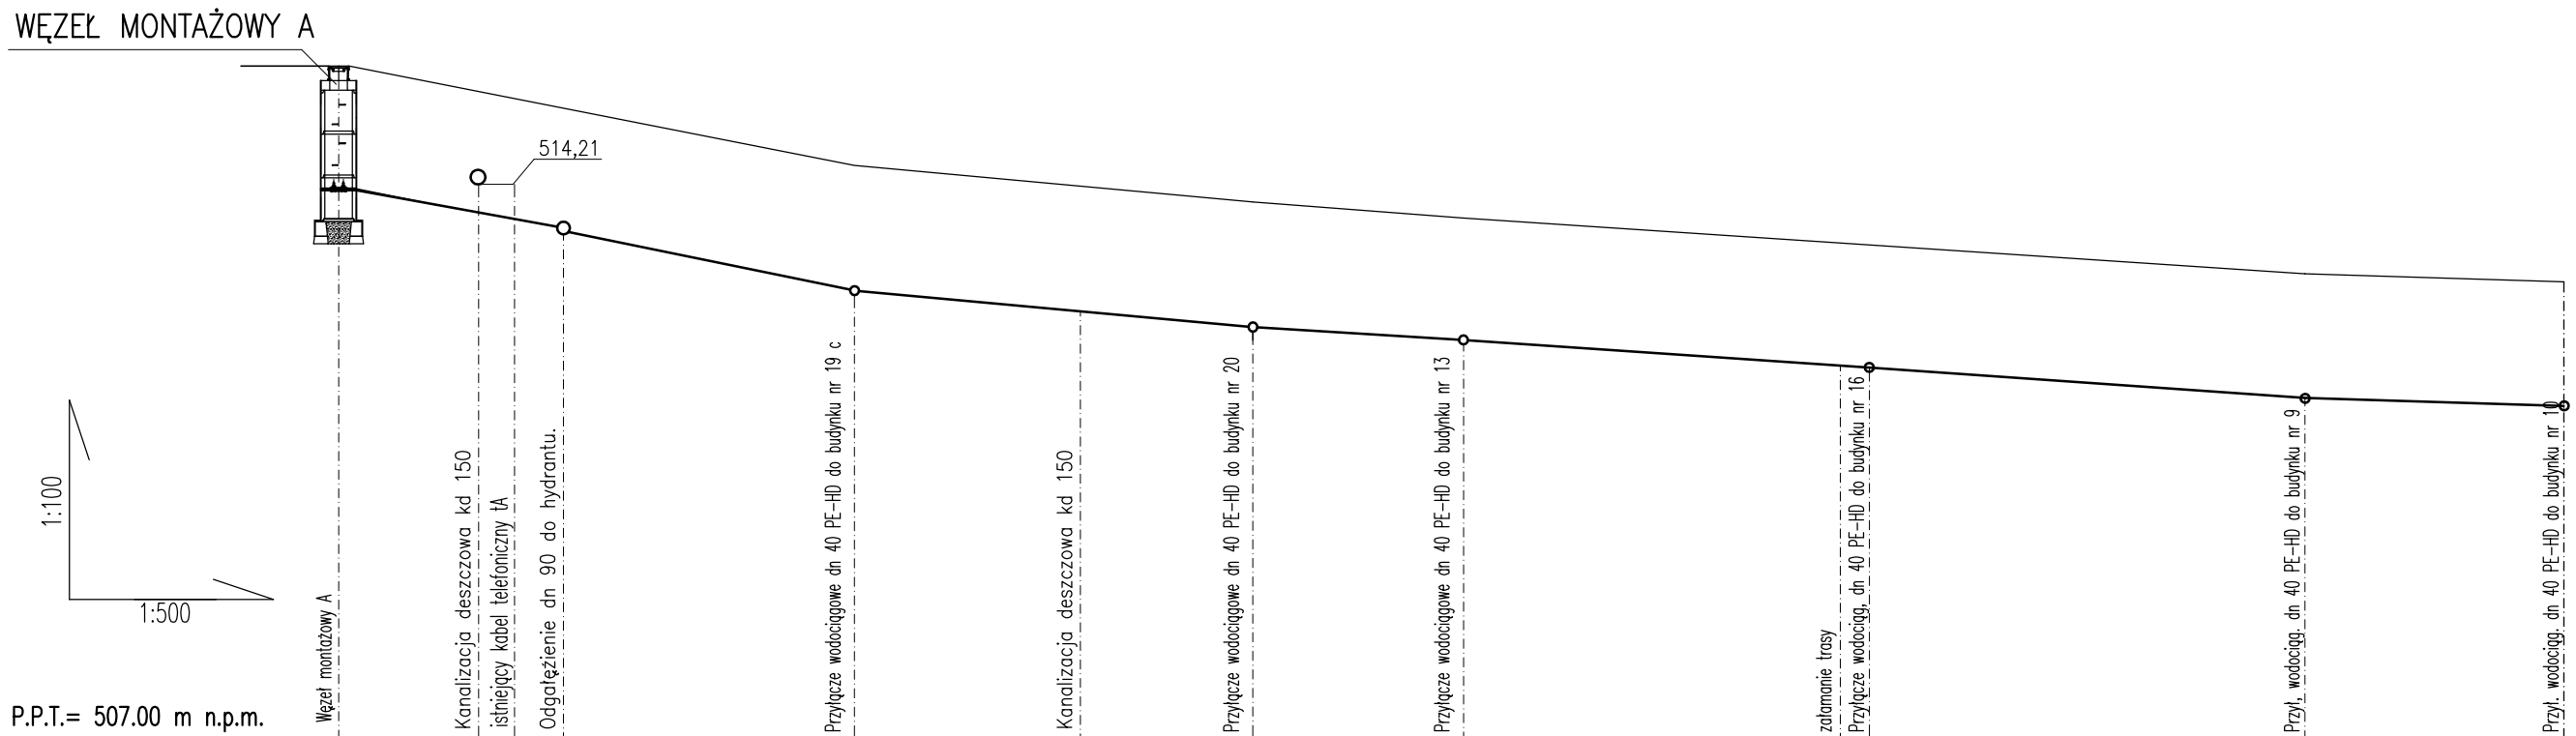

P.P.T.= 507.00 m n.p.m.

| | | |