

A	
dachówka cementowa	3,0 cm
łaty 4x5 w rozst. 30 cm	4,0 cm
deskowanie pełne	3,0 cm
łaty 3x8 w rozst. 50 cm	3,0 cm
krokwie 14x14 cm	14,0 cm

B	
podłoga deskowa	3,0 cm
jętki 14x14 cm	14,0 cm

C	
podłoga deskowa	4,0 cm
belki drwniane 20x20 cm	20,0 cm

D	
tynek cementowo-wapienny	4,0 cm
ściana ceglana	65,0 cm
tynek wapienny	2,0 cm

E	
plyta żelbetowa	30,0 cm
humus, otoczaki i kamień łamany	10-40,0 cm


F	
grunt zasypowy	0,0 cm
ściana ceglano-kamienna	70-150,0cm
zacierka cementowo-wapienna	1,0 cm

G	
posadzka cementowa	5-15,0 cm
strop odcinkowy ceglano-kamienny	30-60,0 cm

H	
humus i kamienie	10,0 cm
humus, otoczaki i kamień łamany	10-40,0 cm
rumosz skalny, otoczaki i piasek	50,0 cm
sklepienie kanalizacji ogólnospławnej	0,0 cm

I	
podłoże skalne	0,0 cm
ściana kamienna	0-150,0cm
zacierka cementowo-wapienna	1,0 cm

J	
zbierająca się woda gruntowa	0-20,0 cm
żwir i otoczaki	0-20,0 cm
zwietrzelina łupka łuszczykowego	0,0 cm

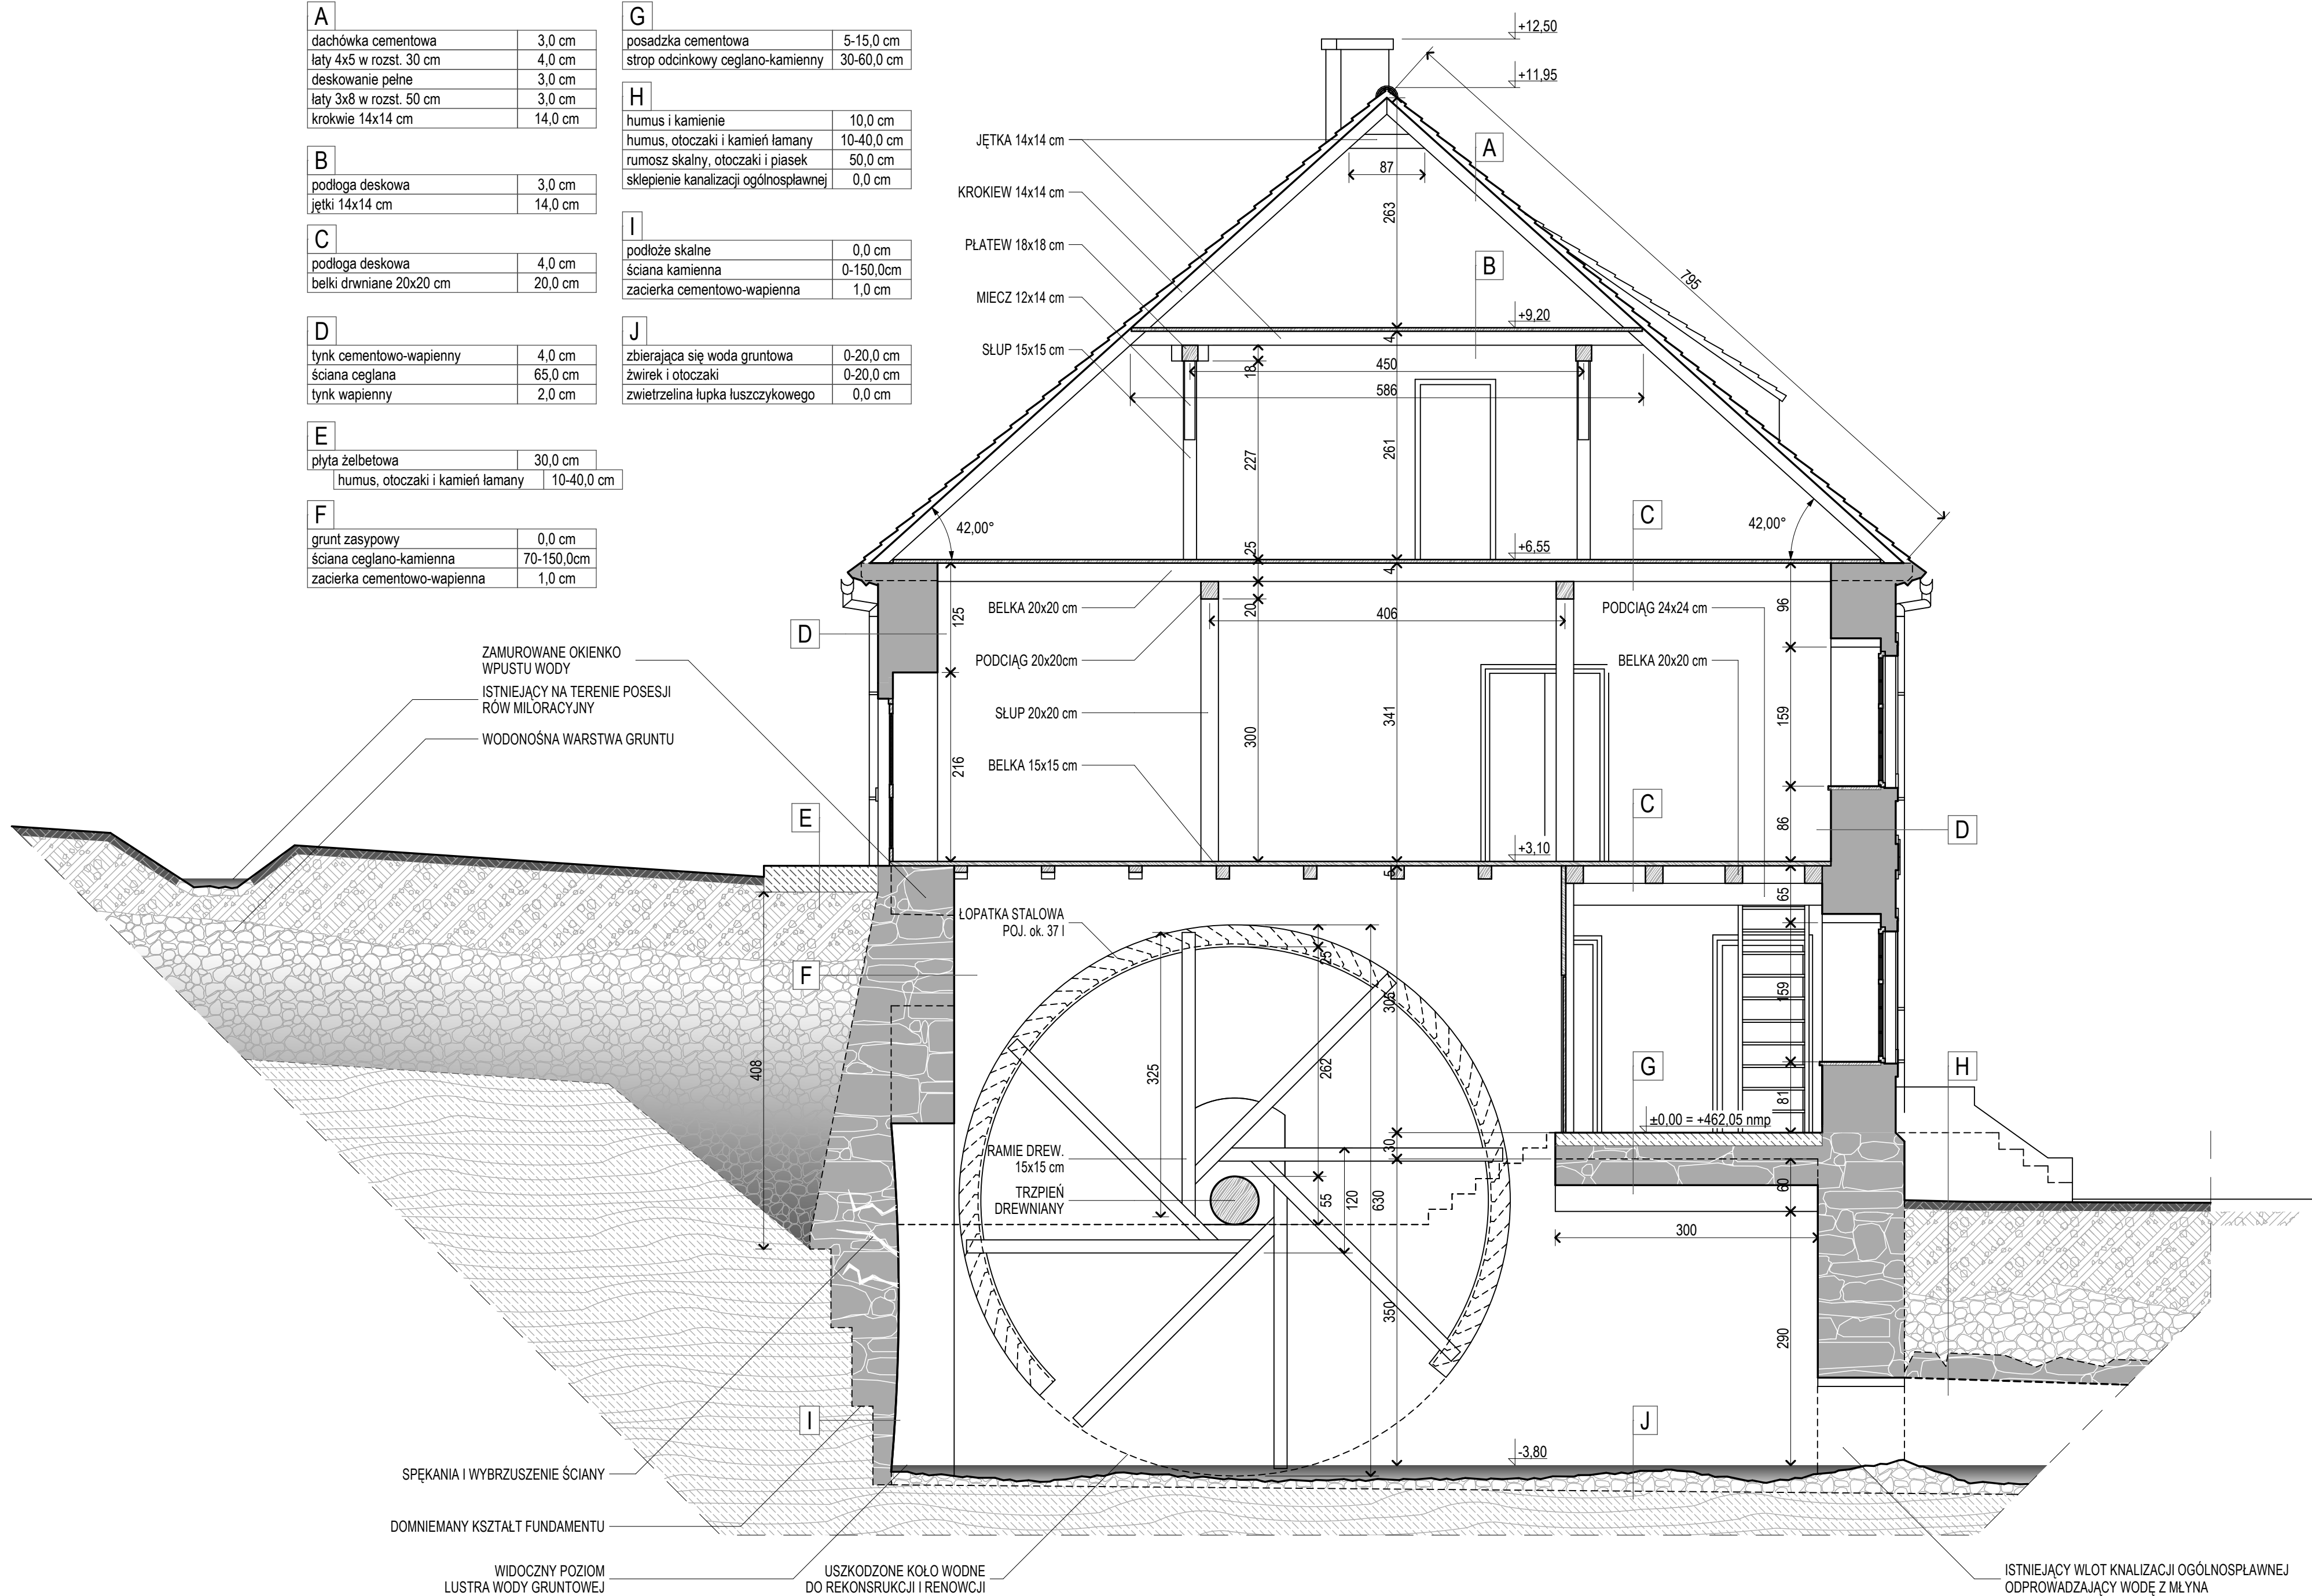

Tytuł projektu	Remont, przebudowa i zmiana sposobu użytkowania zespołu budynków wchodzących w skład siedziby z młynem wodnym w Świeradowie-Zdroju				Inwentaryzacja Młyna - Przekrój B-B			
	Świeradow-Zdrój, ul. Lwówecka 5, działka nr 21 obr. I AM 6				Gmina Miejska Świeradow Zdrój			
	Inwestor				Architektura			
	Tytuł rysunku				Skala			
Sporządził	mgr inż. arch. Daniel Wilk				1:50			
	mgr inż. arch. Piotr Wyrostek				Nr rys.			
	mgr inż. arch. Aldona Stanek				04.2009			
	mgr inż. arch. Aldona Stanek				Data			
Sporządził	4506/DDIA				Proj. budowlany			
	4506/DDIA				Studium			
	4506/DDIA				Brzoza			
	4506/DDIA				Arch. i konstr.			