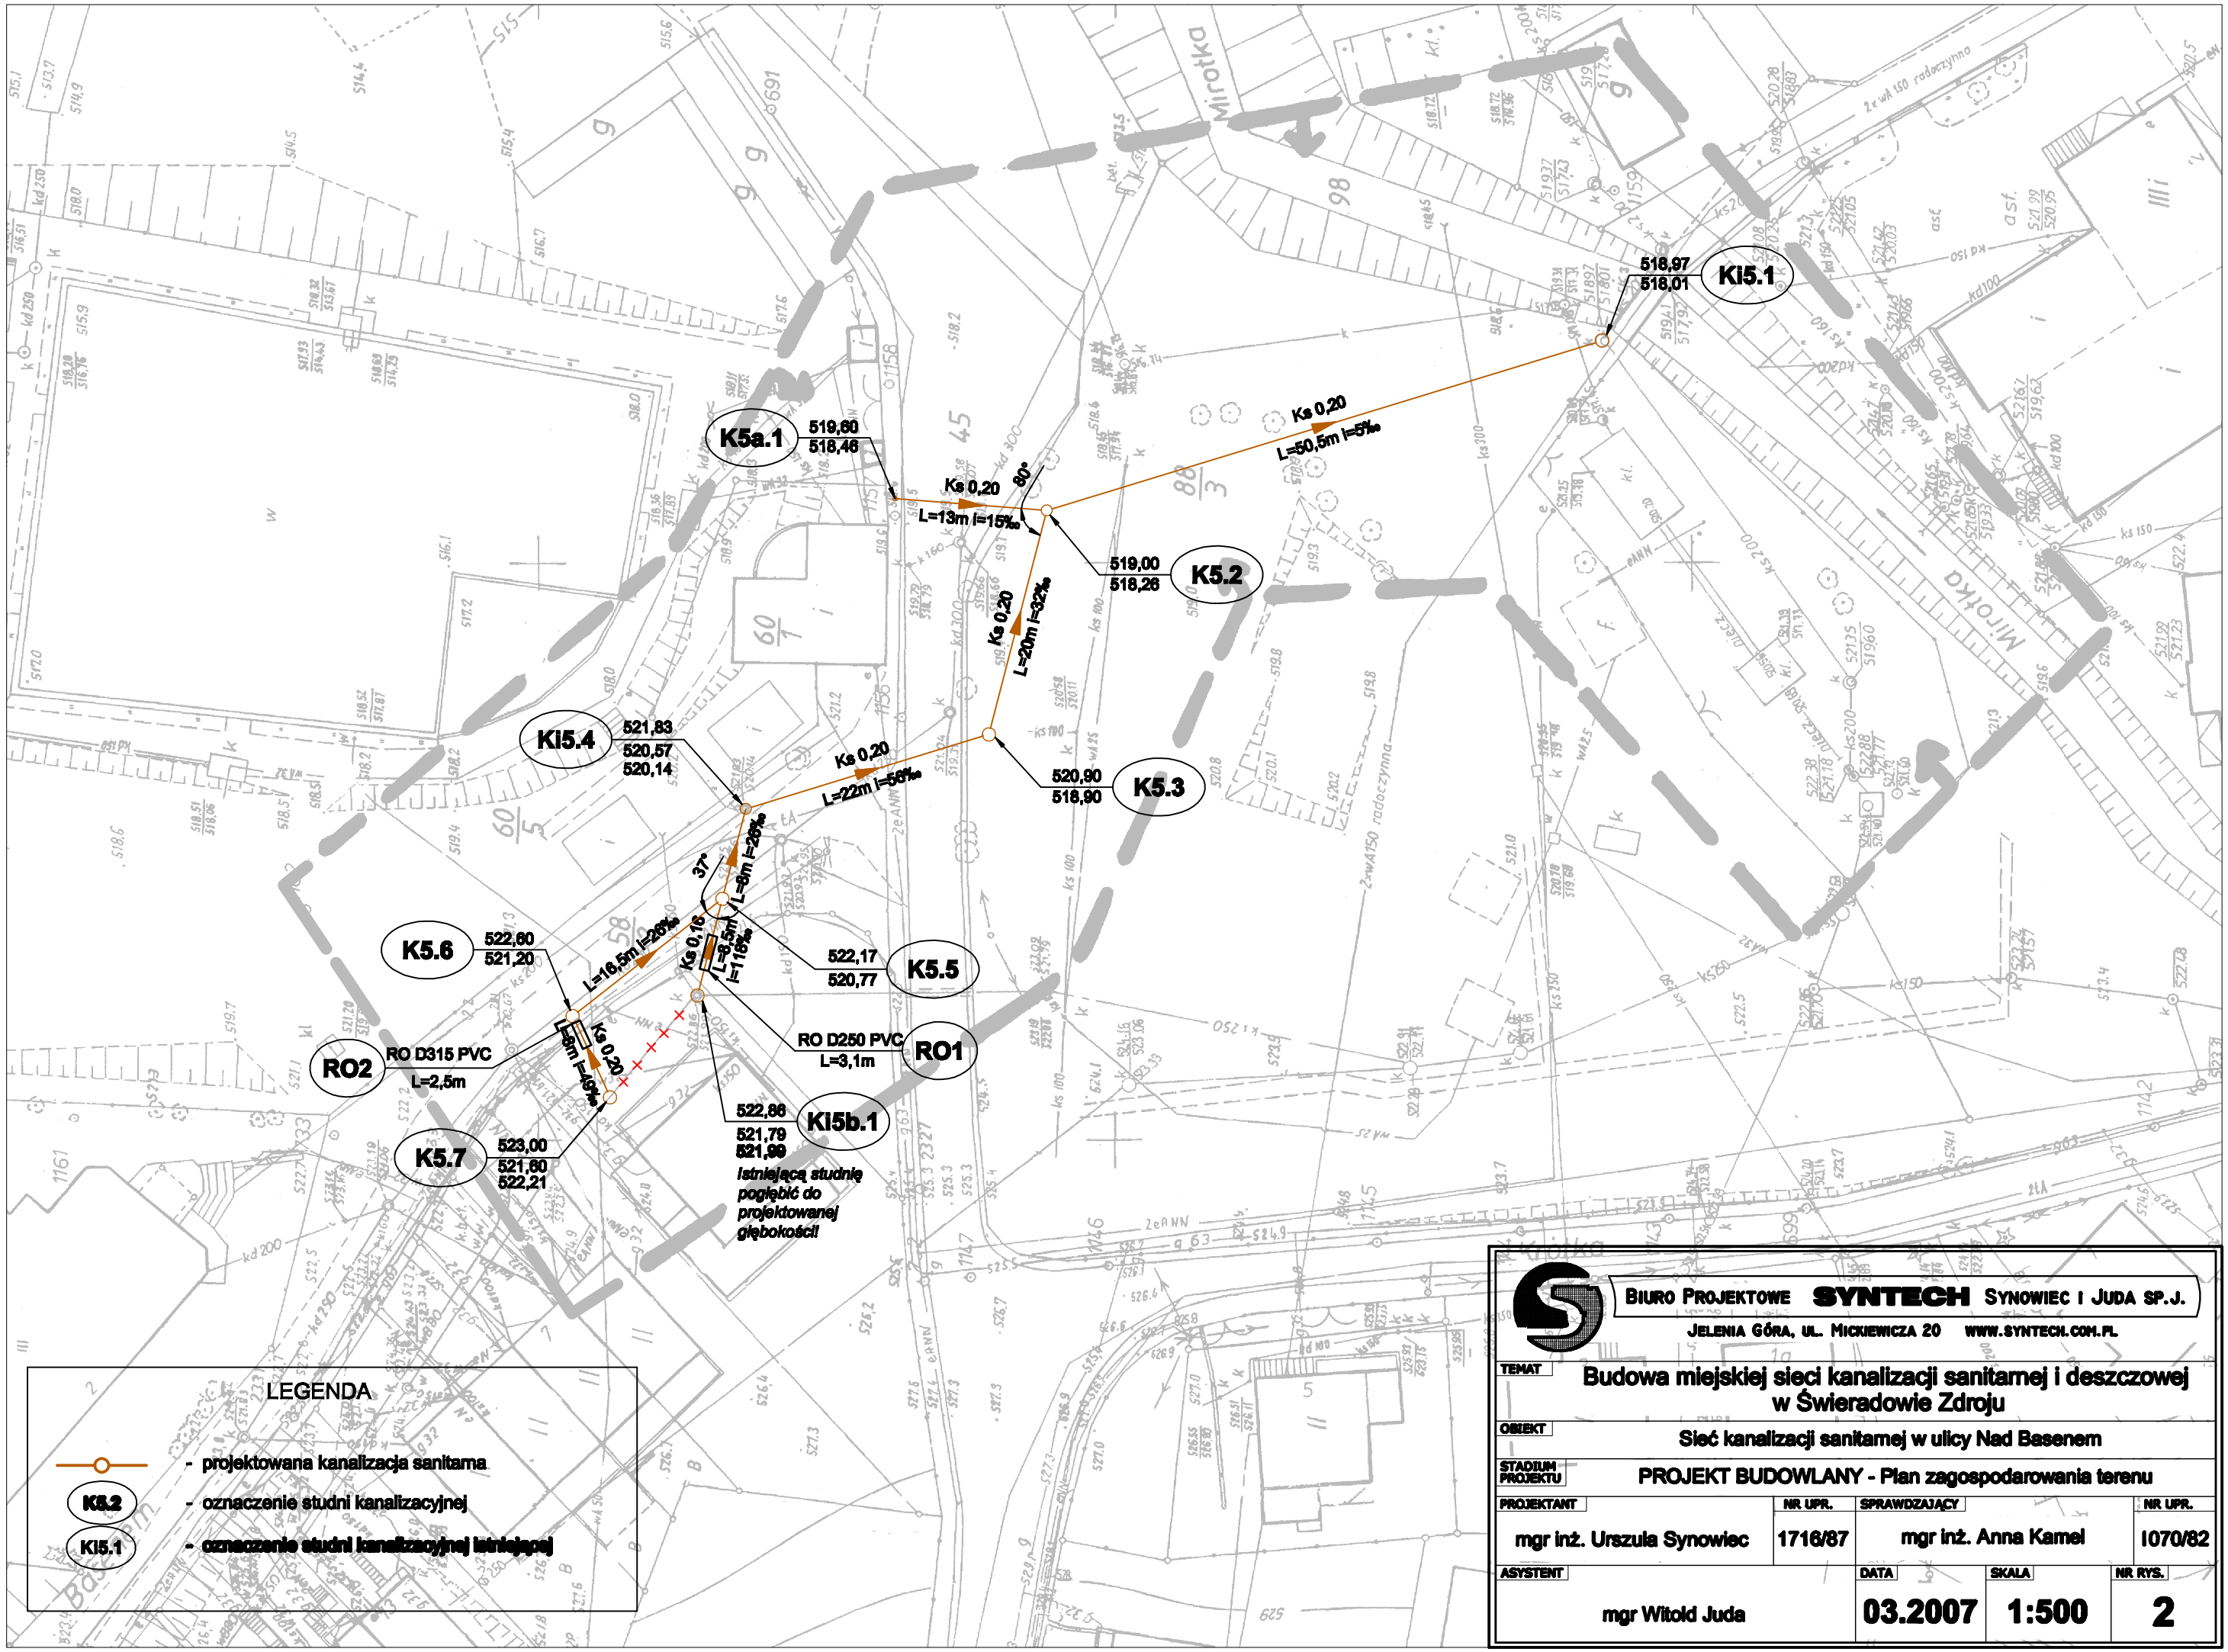

BIURO PROJEKTOWE **SYNTECH** SYNOWIEC I JUDA SP.J.
JELENIA GÓRA, UL. MICKIEWICZA 20 WWW.SYNTECH.COM.PL

TEMAT: **Budowa miejskiej sieci kanalizacji sanitarnej i deszczowej w Świeradowie Zdroju**

OBIEKT: **Sieć kanalizacji sanitarnej w ulicy Nad Basenem**

STADIUM PROJEKTU: **PROJEKT BUDOWLANY - Plan zagospodarowania terenu**

PROJEKTANT	NR UPR.	SPRAWDZAJĄCY	NR UPR.
mgr inż. Urszula Synowiec	1716/87	mgr inż. Anna Kamel	1070/82

ASYSTENT	DATA	SKALA	NR RYS.
mgr Witold Juda	03.2007	1:500	2