
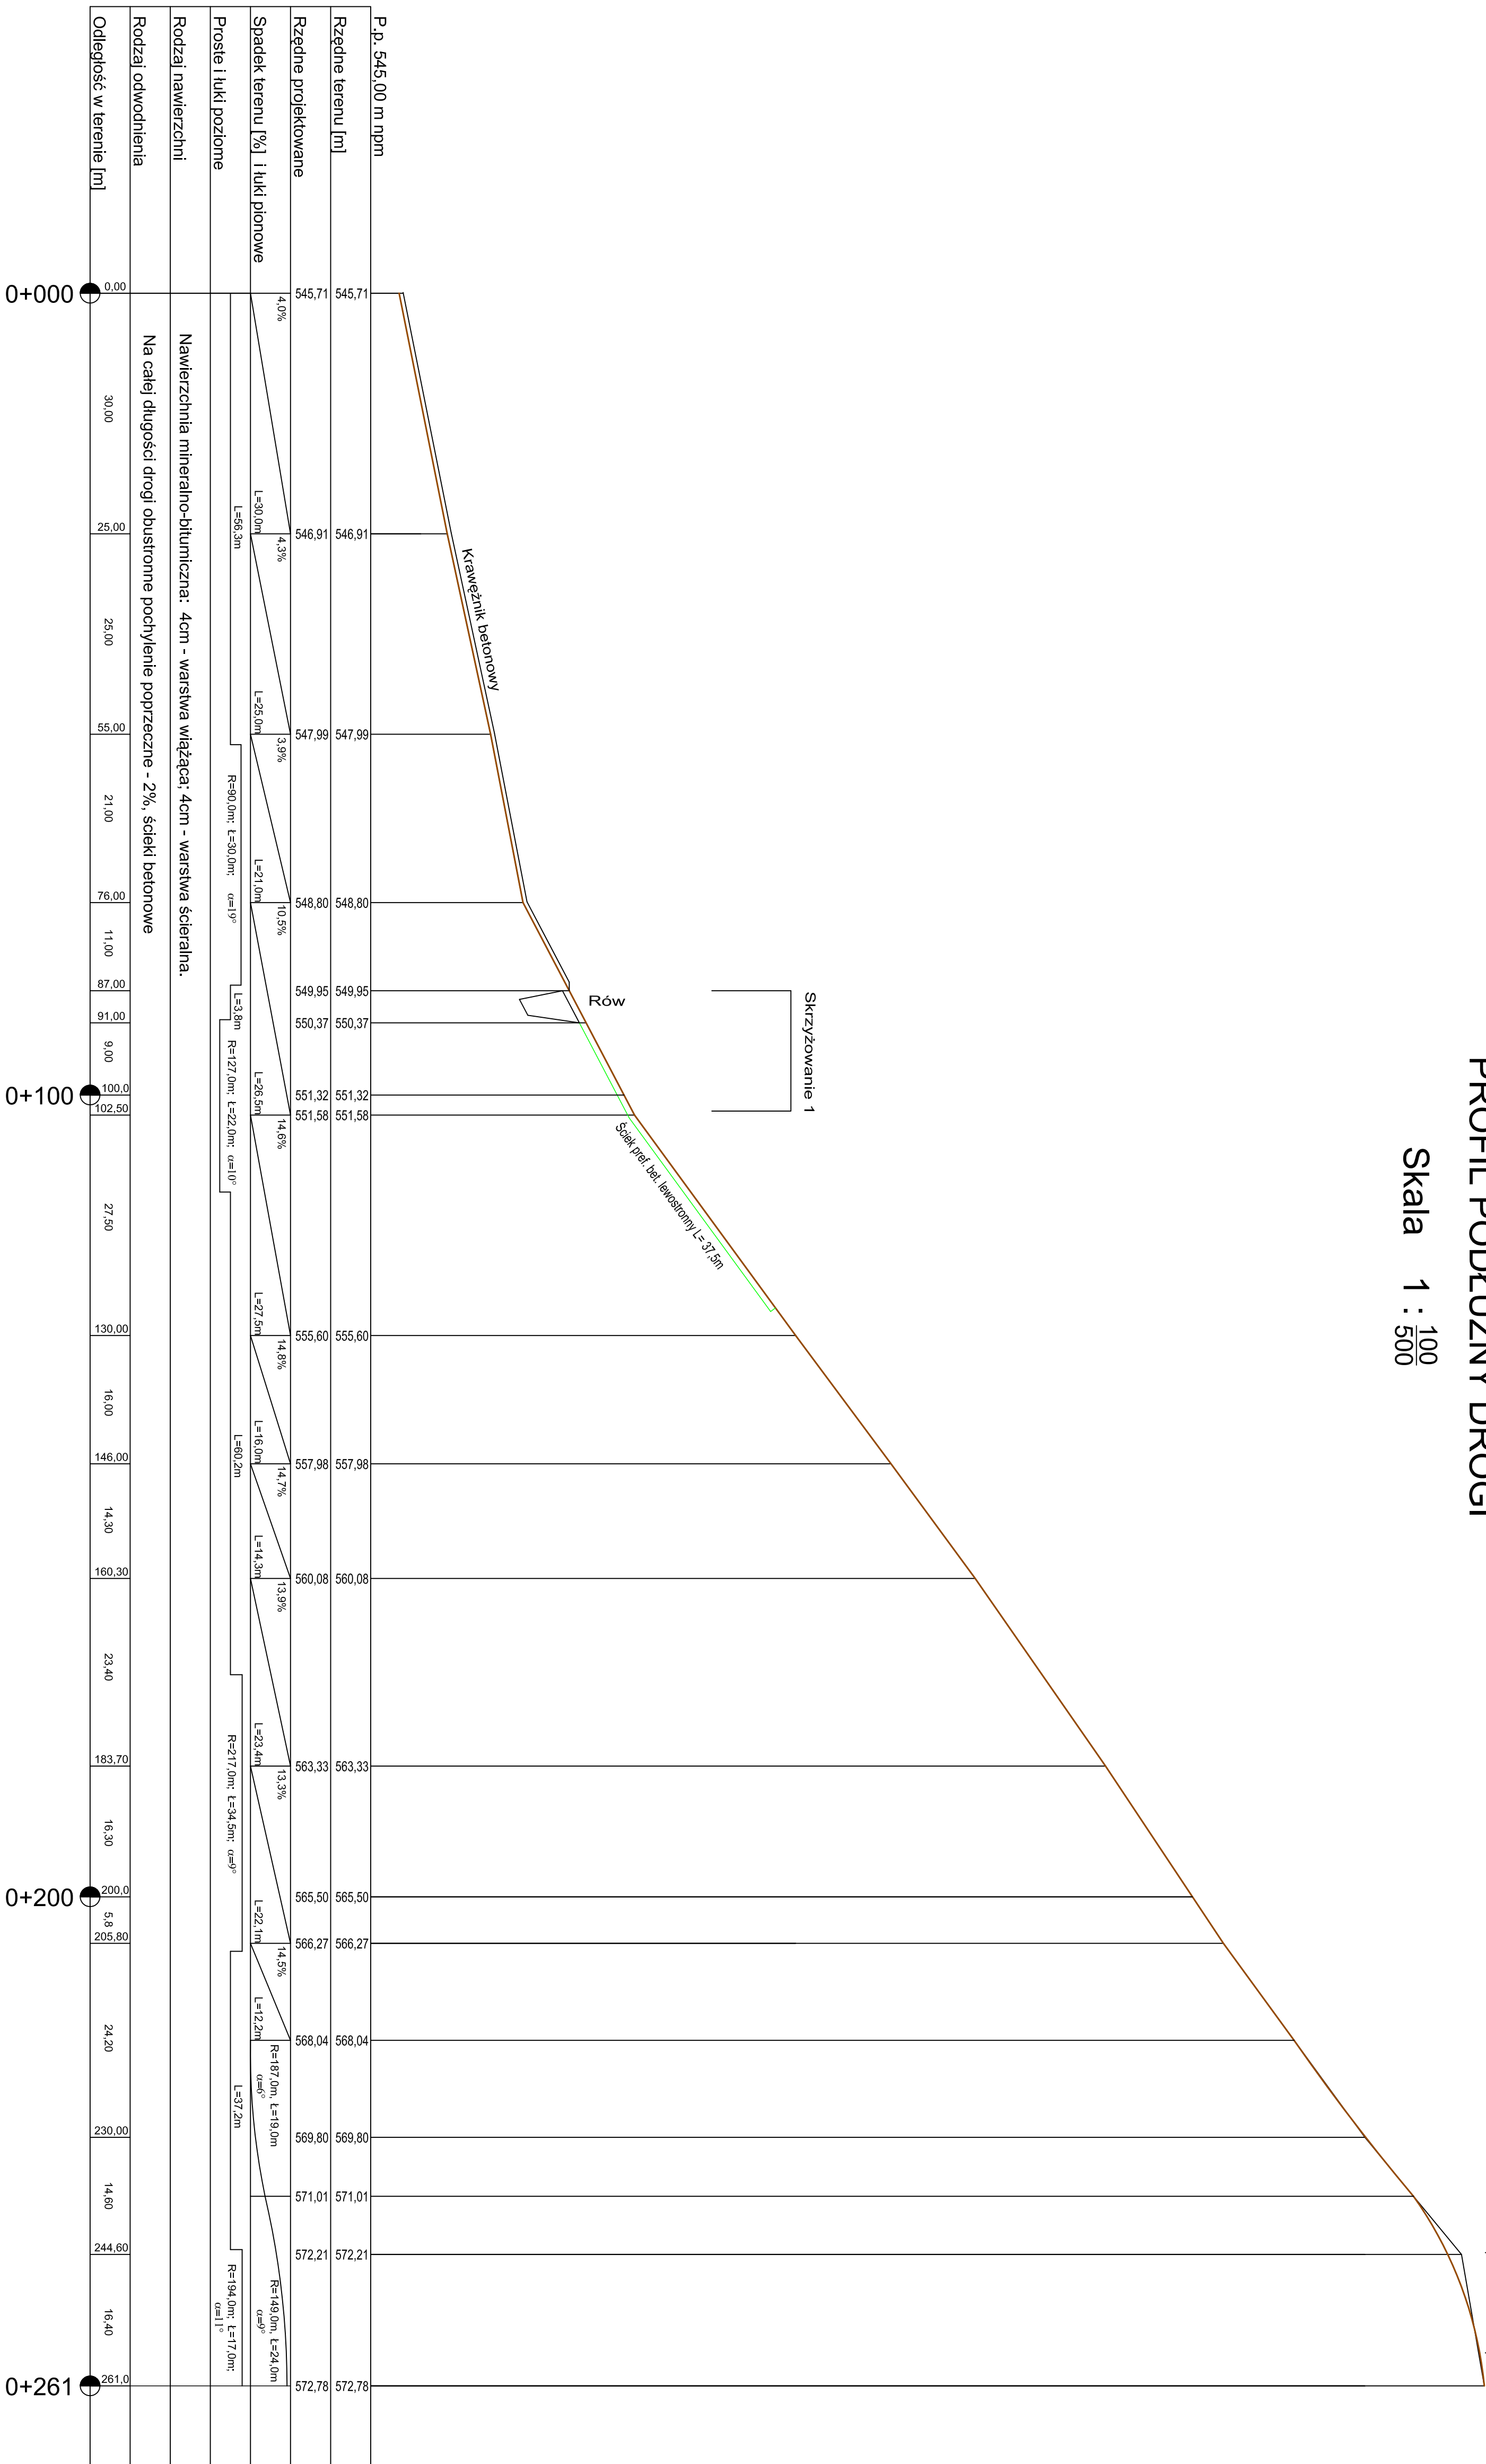


# PROFIL PODŁUŻNY DROGI

Skala 1 :  $\frac{100}{500}$ 

## Skrzyżowanie 2

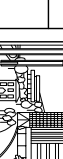

Biuro Projektów i Usług Budowlanych "AID PROJEKT" 59-820 Łęzna, ul. Kosciuszki 5/7A		
TEMAT/OBIEKT/ADRES: OZBUDOWA WNIEMCEJZNI DROGI – UL. POLNA W ŚWIERKOWIE ZDRÓJU		
TYTUŁ R/S.	PROJEKT PODZIĘZI DROGI	NR R/S.
INWESTOR	GMINA MIEJSKA ŚWIERKOWO ZDRÓJ	2
PROJEKTANT	MGR inż. JERZY RYC	SKALA:
ASISTENT PROJEKTANTA	NR PRJ-1486/862285/9144/005/03. 005/MM/0165/01.	1: 100
	MGR inż. KONRAD PAŚ	Data opracowania: lipiec 2006r.
	Podpis:	