
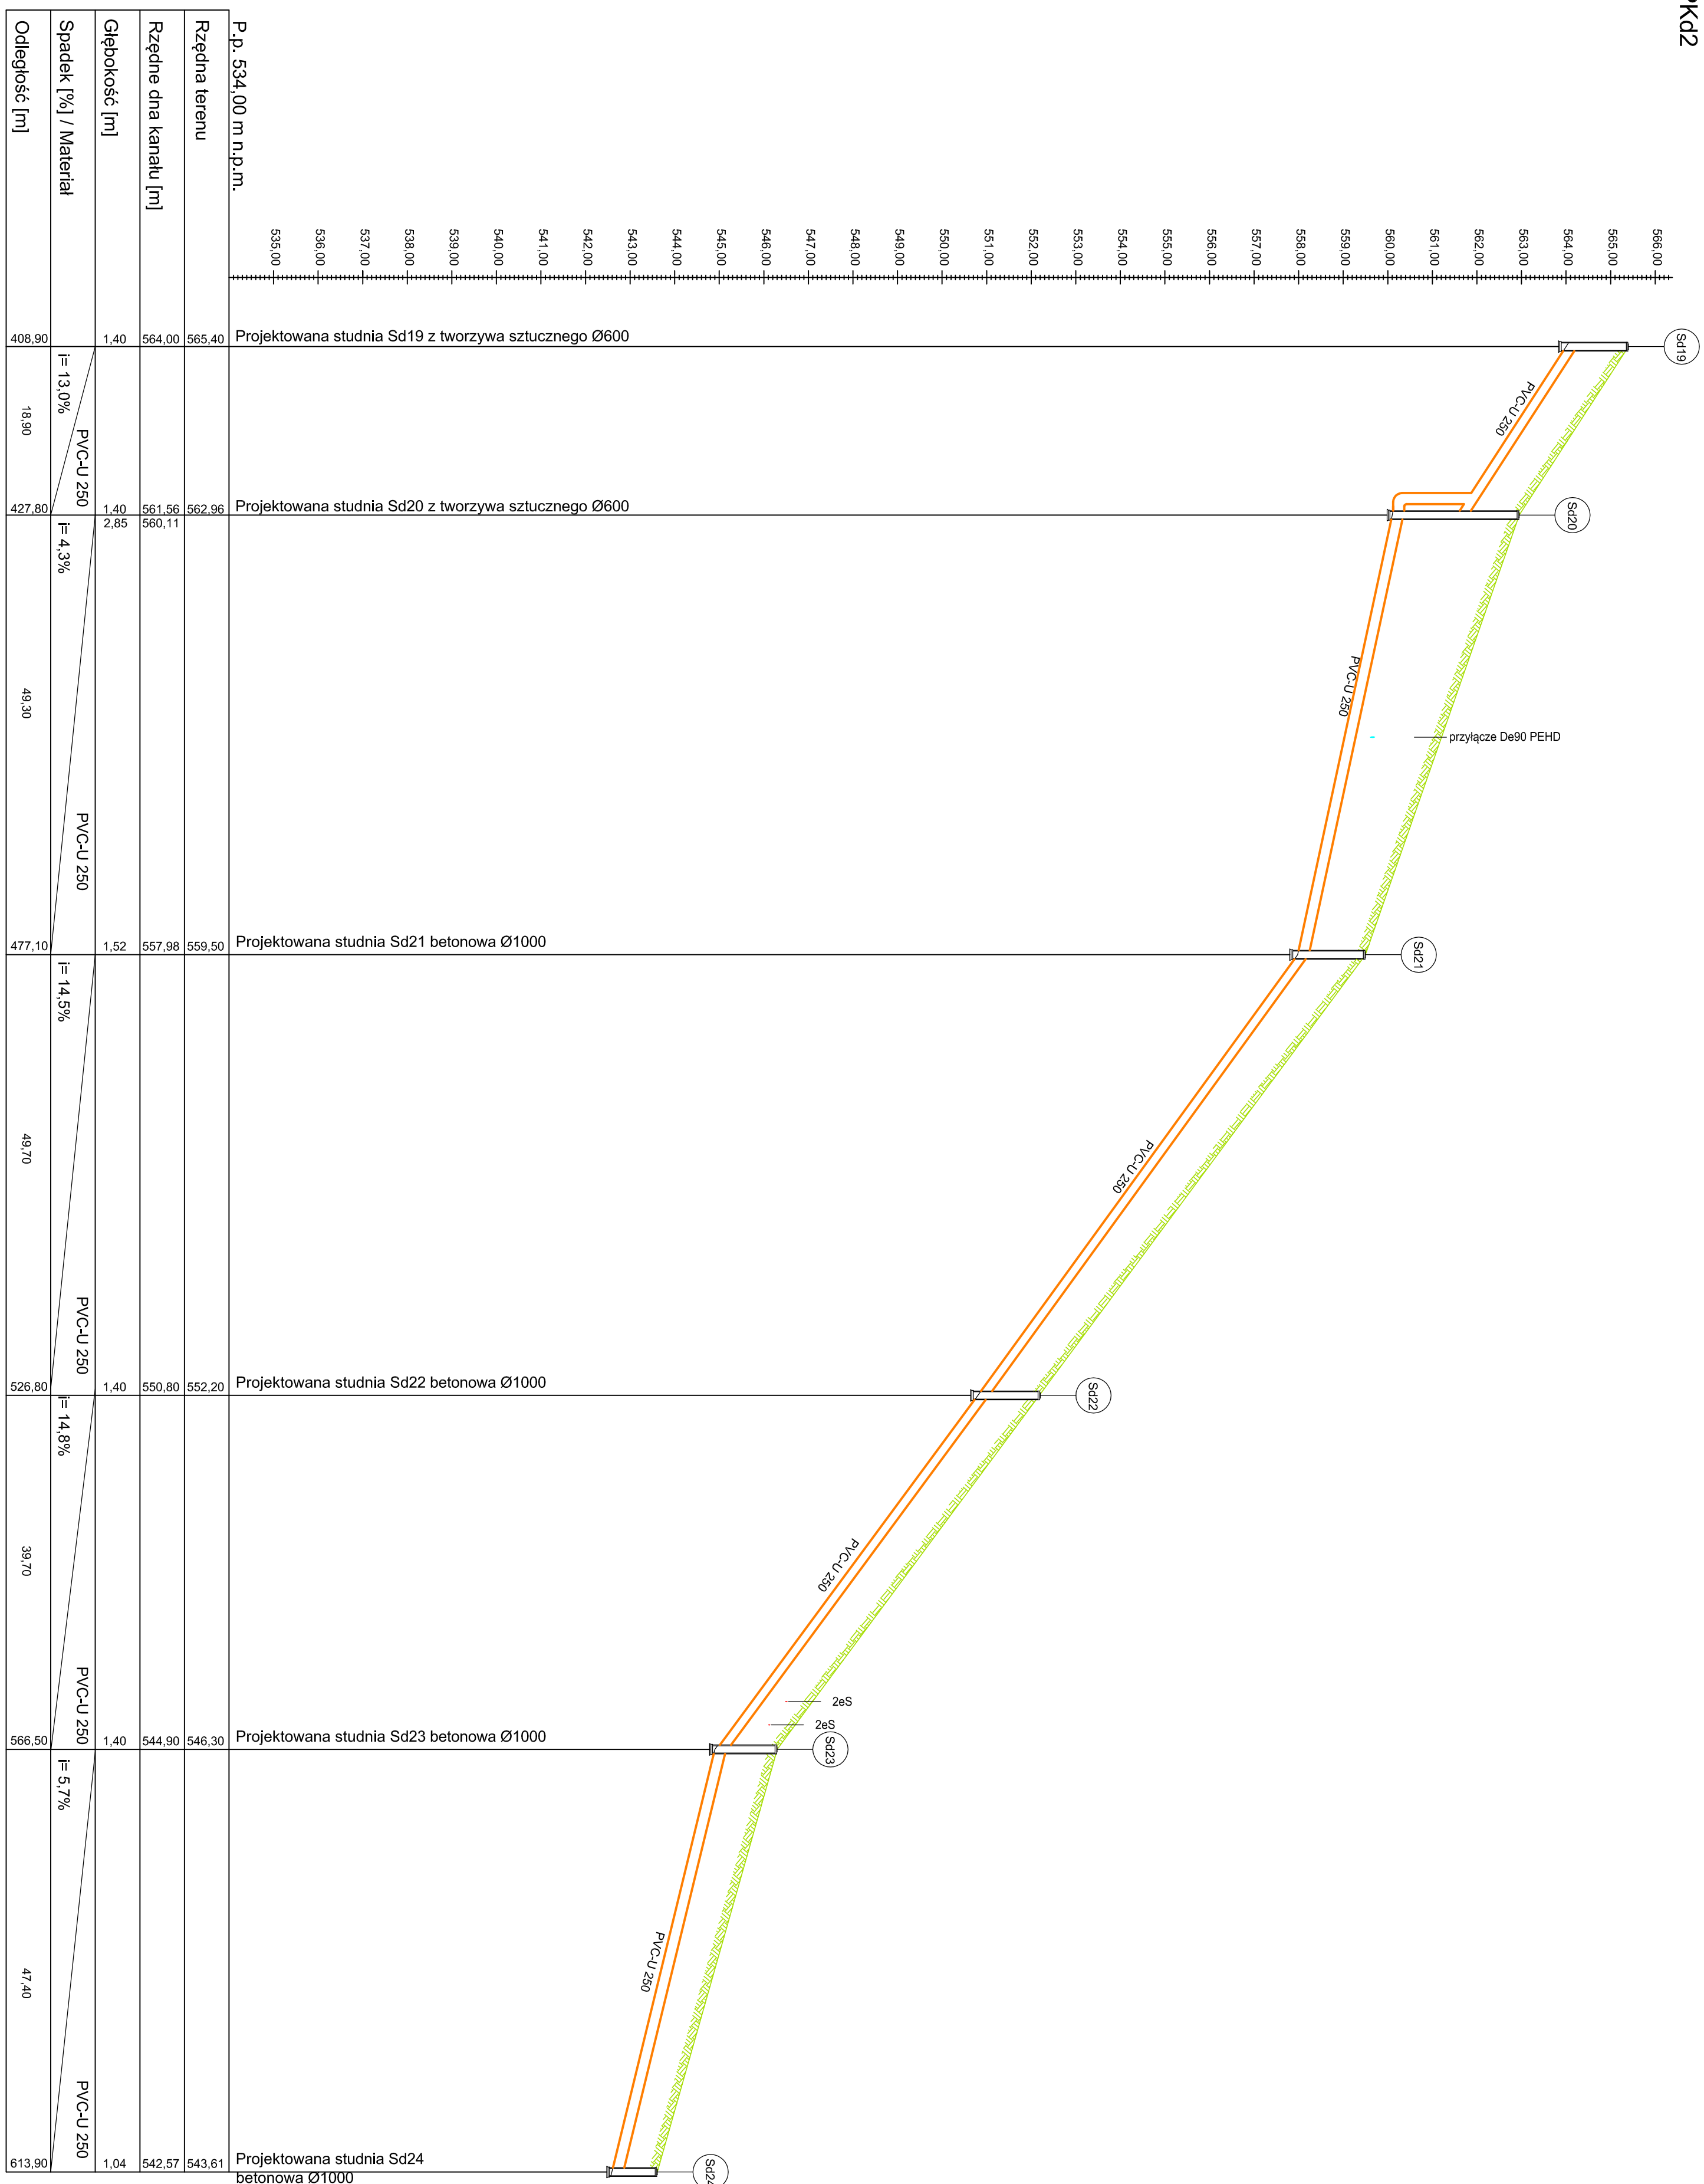


PROFIL PODŁUŻNY SIECI KANALIZACJI DESZCZOWEJ PKD2
SKALA 1:100/500

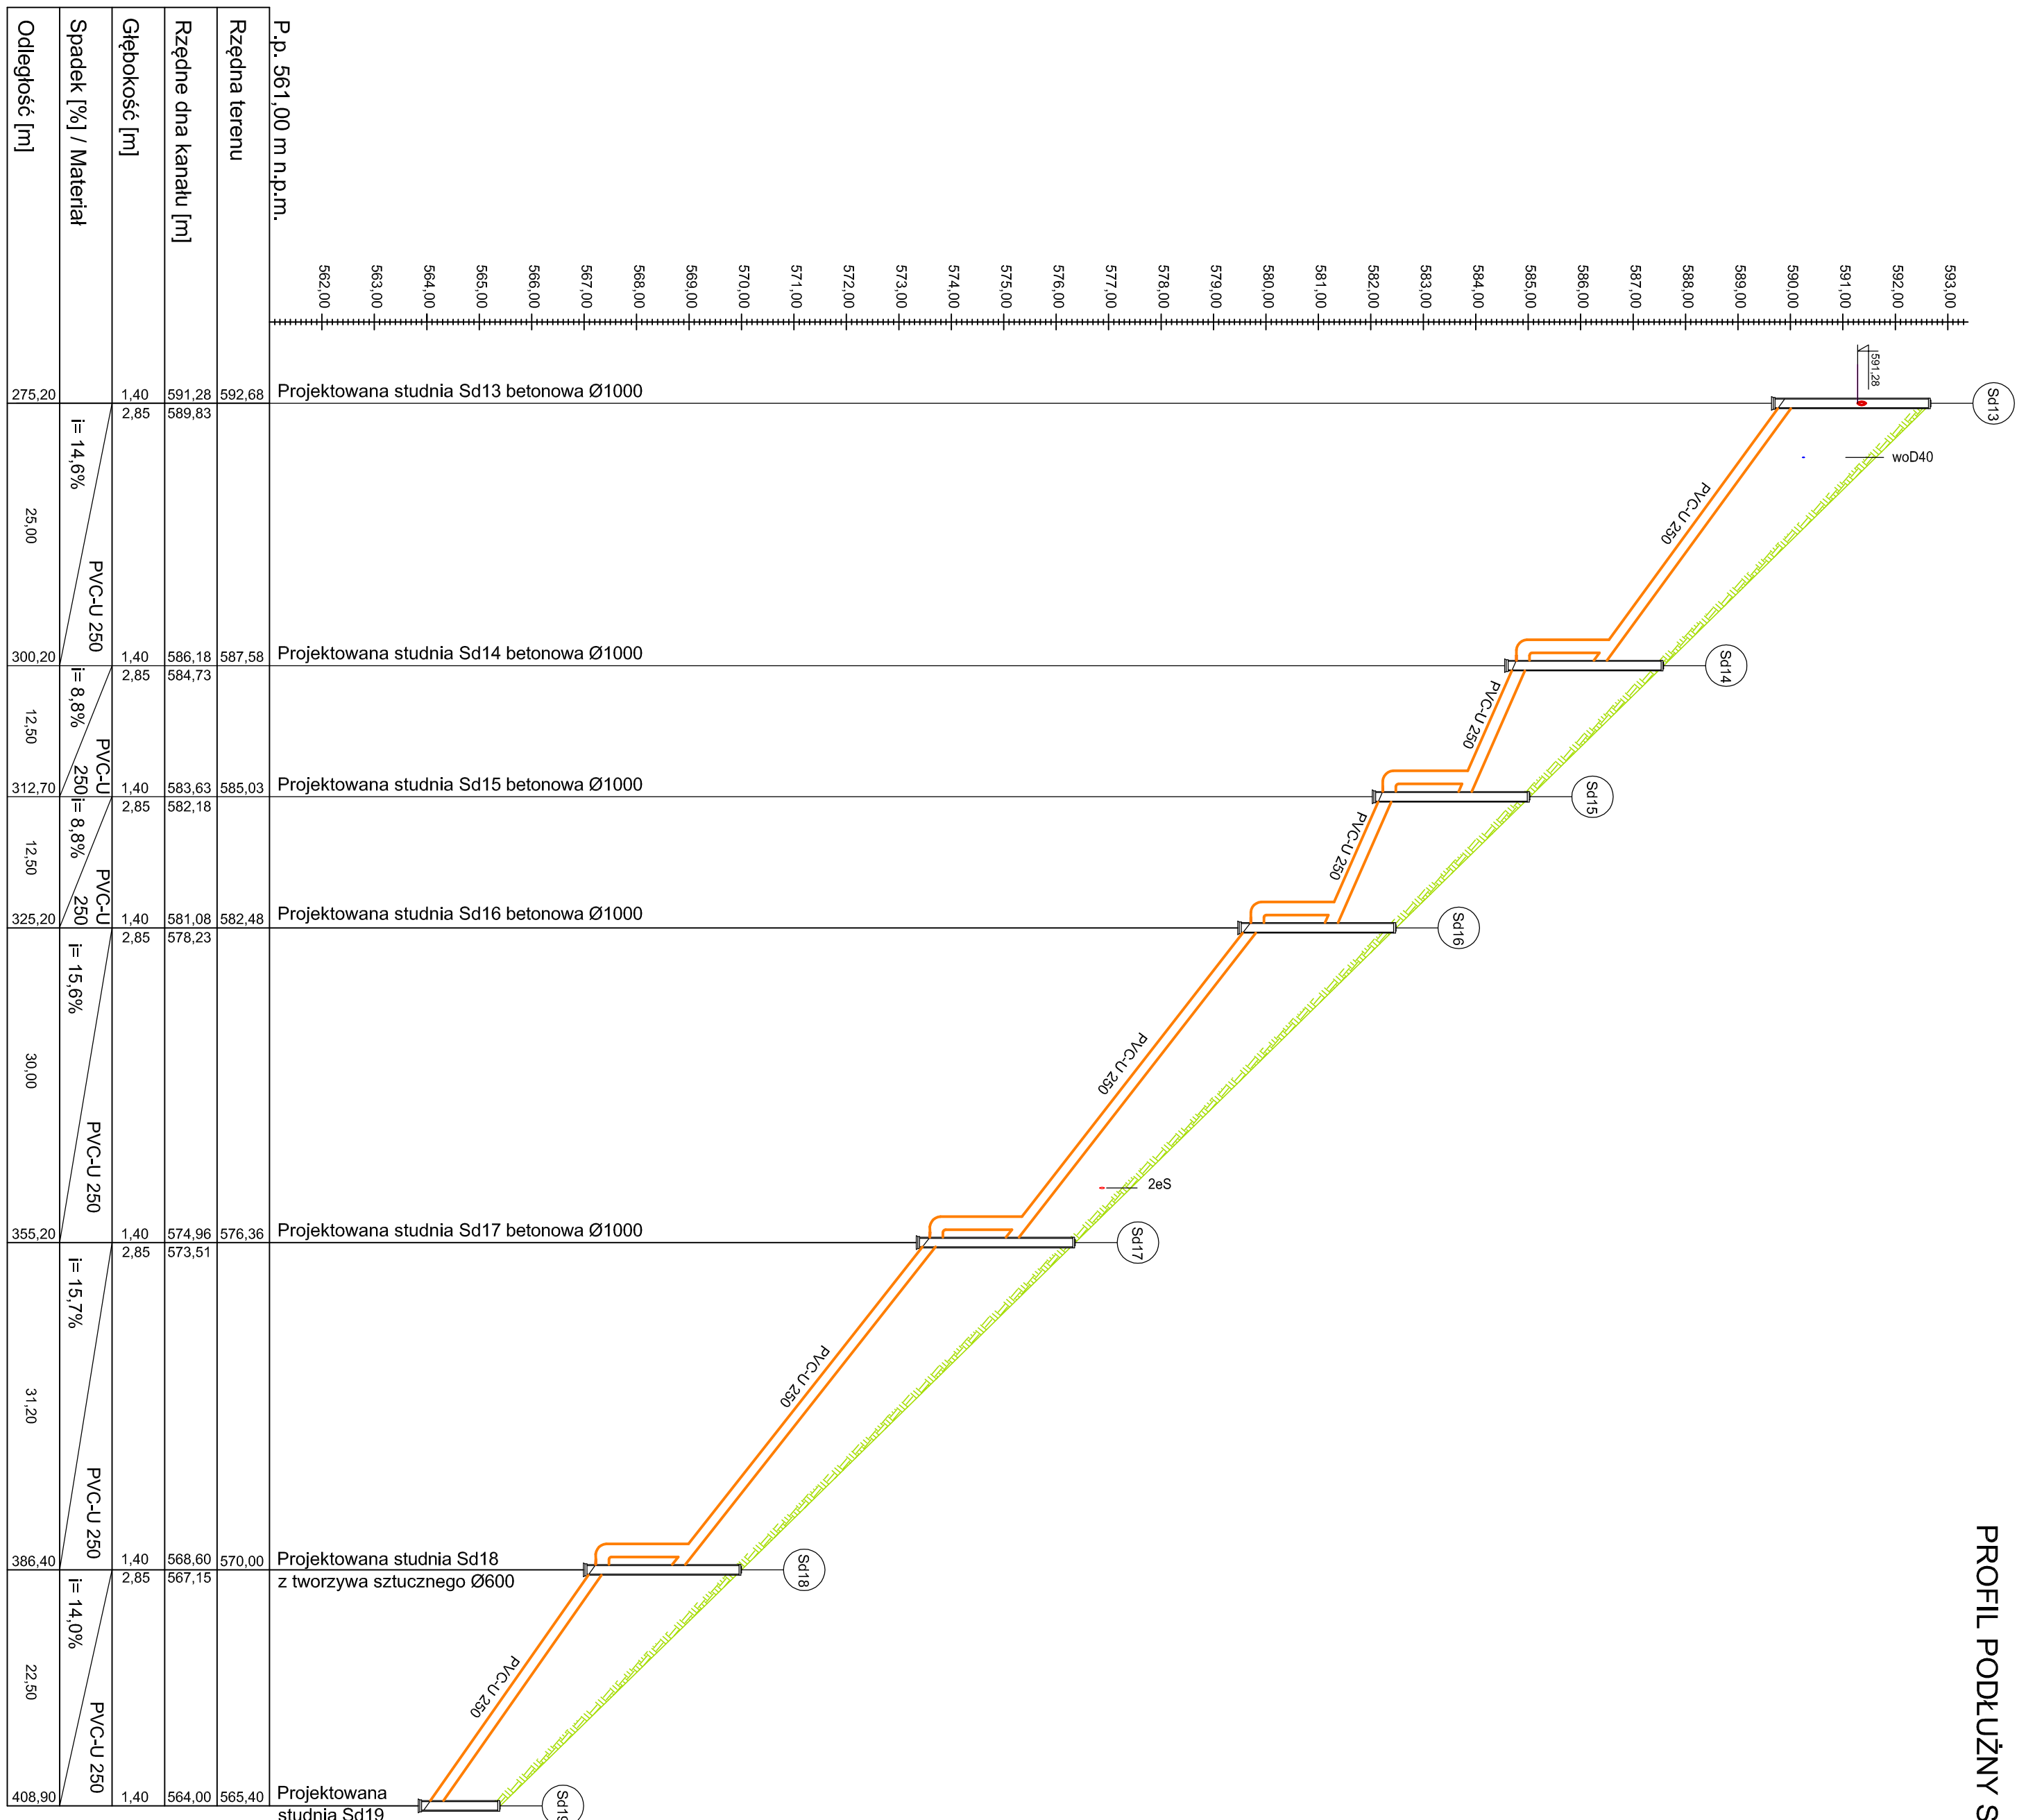

UZNAJENIA :

- projektowana kanalizacja deszczowa PVC-U 2
- ukształtowanie terenu
- kłóżka z siecią wodociągowa wodA0
- kłóżka z przyłączem wodociagowym De90 PE
- kłóżka z siecią energetyczną

(Sd0) projektowana studnia kanalizacji deszczowej
betonowa Ø600 : Sd18-Sd20

(Sd13) projektowana studnia kanalizacji deszczowej
betonowa Ø1000 : Sd13-Sd17, Sd 21-Sd24

[illegible]

Opisujemy zmienną w niniejszym opisie w celu wyznaczenia wartości PRO_{it} / mogą być obliczone, ponieważ oraz uśrednione odnośniki PRO_{it} z uwzględnieniem wszystkich prawnych