



PROFIL PODŁUŻNY SIECI WODOCIĄGOWEJ PW1  
SKALA 1:100/250

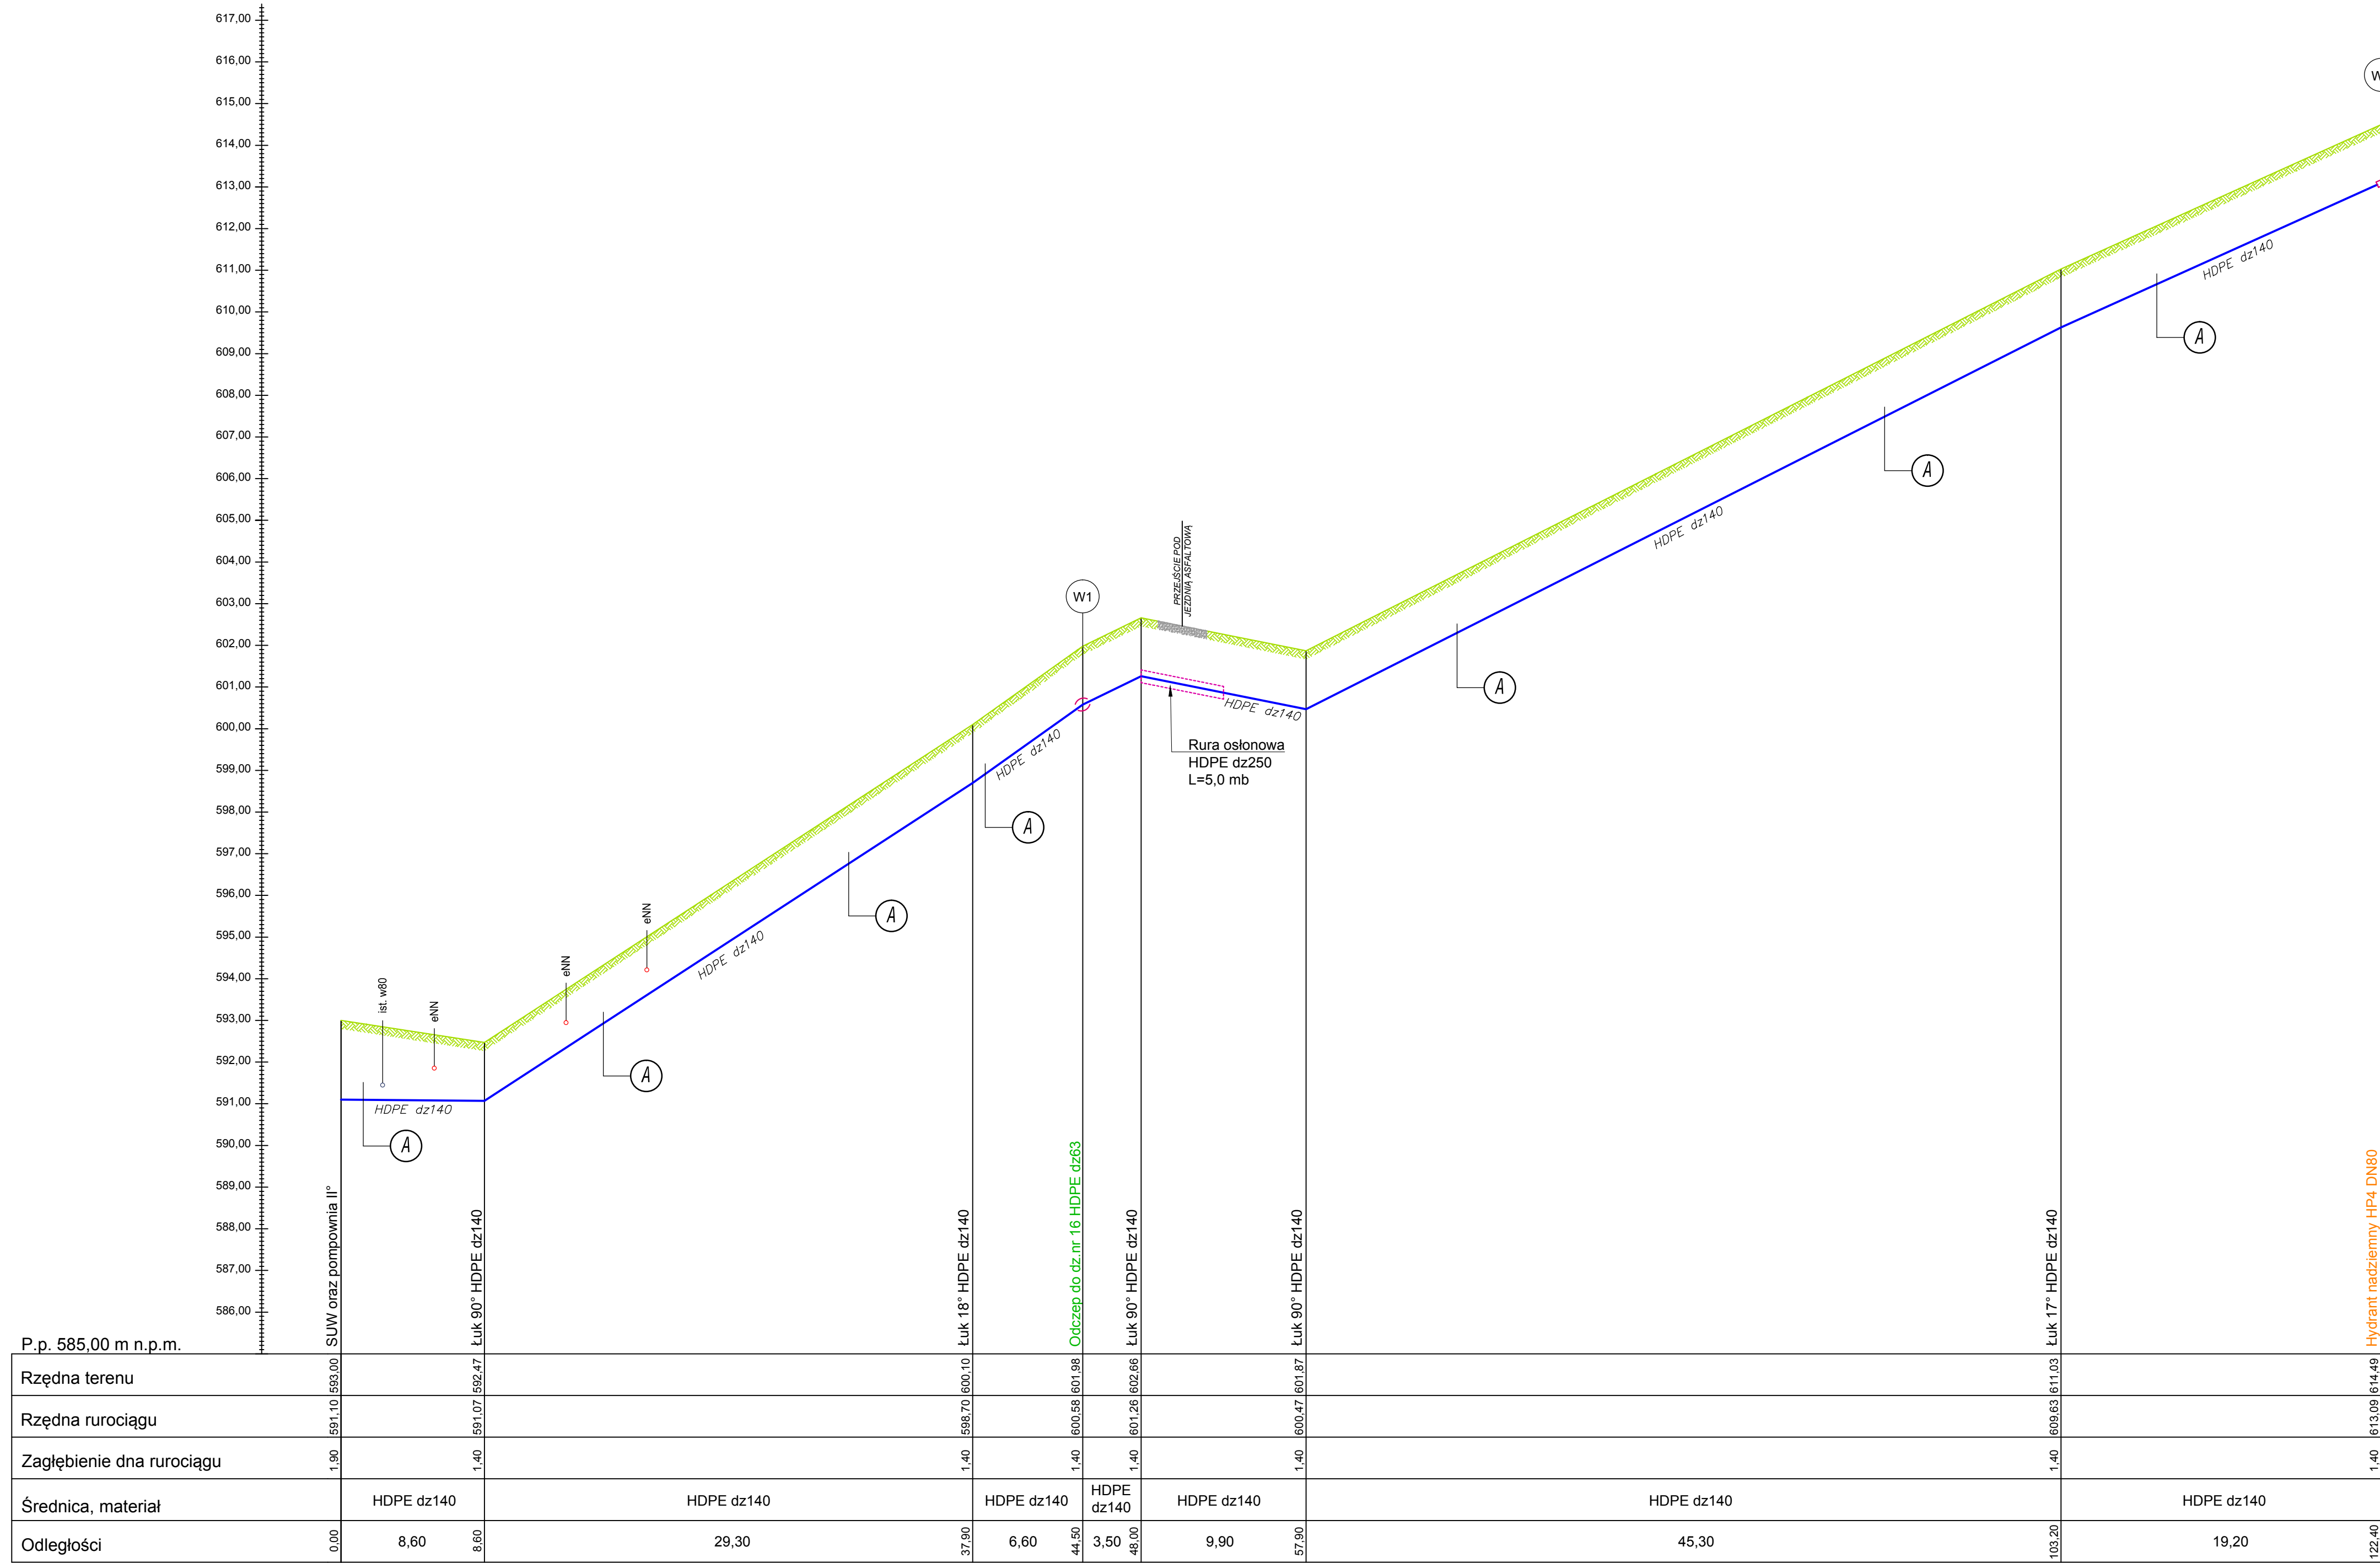

P.p. 605,00 m n.p.m.

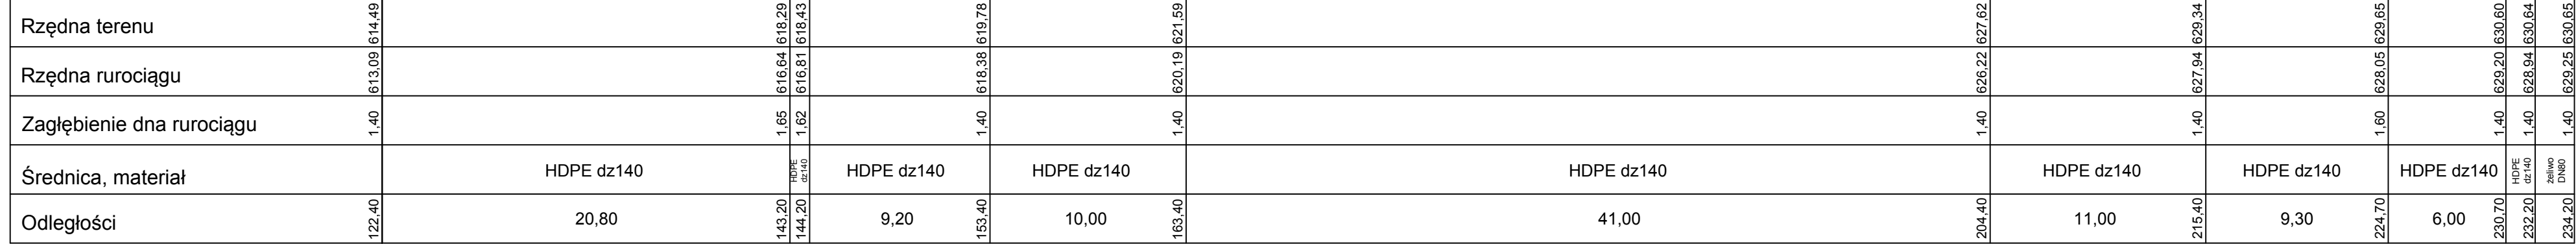

- OZNACZENIA :
- projektowana sieć wodociągowa HDPE dz140
  - uksztaltowanie terenu
  - rura osłonowa HDPE dz250
  - kolizja z siecią elektroenergetyczną
  - kolizja z istniejącą siecią wodociągową
  - kolizja z projektowaną siecią kanalizacją sanitarną

	Numeracja rysunku:	02	
	Skala rysunku:	1:100/250	
	Stadium dokumentacji:	PROJEKT BUDOWLANY	
	TEMAT RYSUNKU:	PROFIL PODŁUŻNY SIECI WODOCIĄGOWEJ PW1	
NAZWA ZADANIA:		ROZBUDOWA SIECI WODOCIĄGOWEJ ORAZ BUDOWA SIECI KANALIZACJI SANITARNEJ WZDŁUŻ UL. DĄBROWSKIEGO W ŚWIERADOWIE- ZDRÓJU	
ADRES: (LOKALIZACJA):		DZ. NR 6/2, 6/3, 9, 10, 11, 16, 20/1, 20/6, 21 AM-1, OBR. 0008 ŚWIERADÓW- ZDRÓJU	
INWESTOR: (ZAMAWIAJĄCY):		GMINA MIEJSKA ŚWIERADÓW- ZDRÓJU	
ZESPÓŁ AUTORSKI:		IMIE I NAZWISKO:	DATA:
PROJEKTANT :		mgr inż. Jerzy Dec	08.03.2018 r.
SPRAWDZAJĄCY :		mgr inż. Anna Dec-Kisielewicz	
ASYSTENT PROJEKTANTA:		inż. Ewa Rajszczak	