



PROFIL SIECI KANALIZACJI SANITARNEJ
SKALA 1:100/250

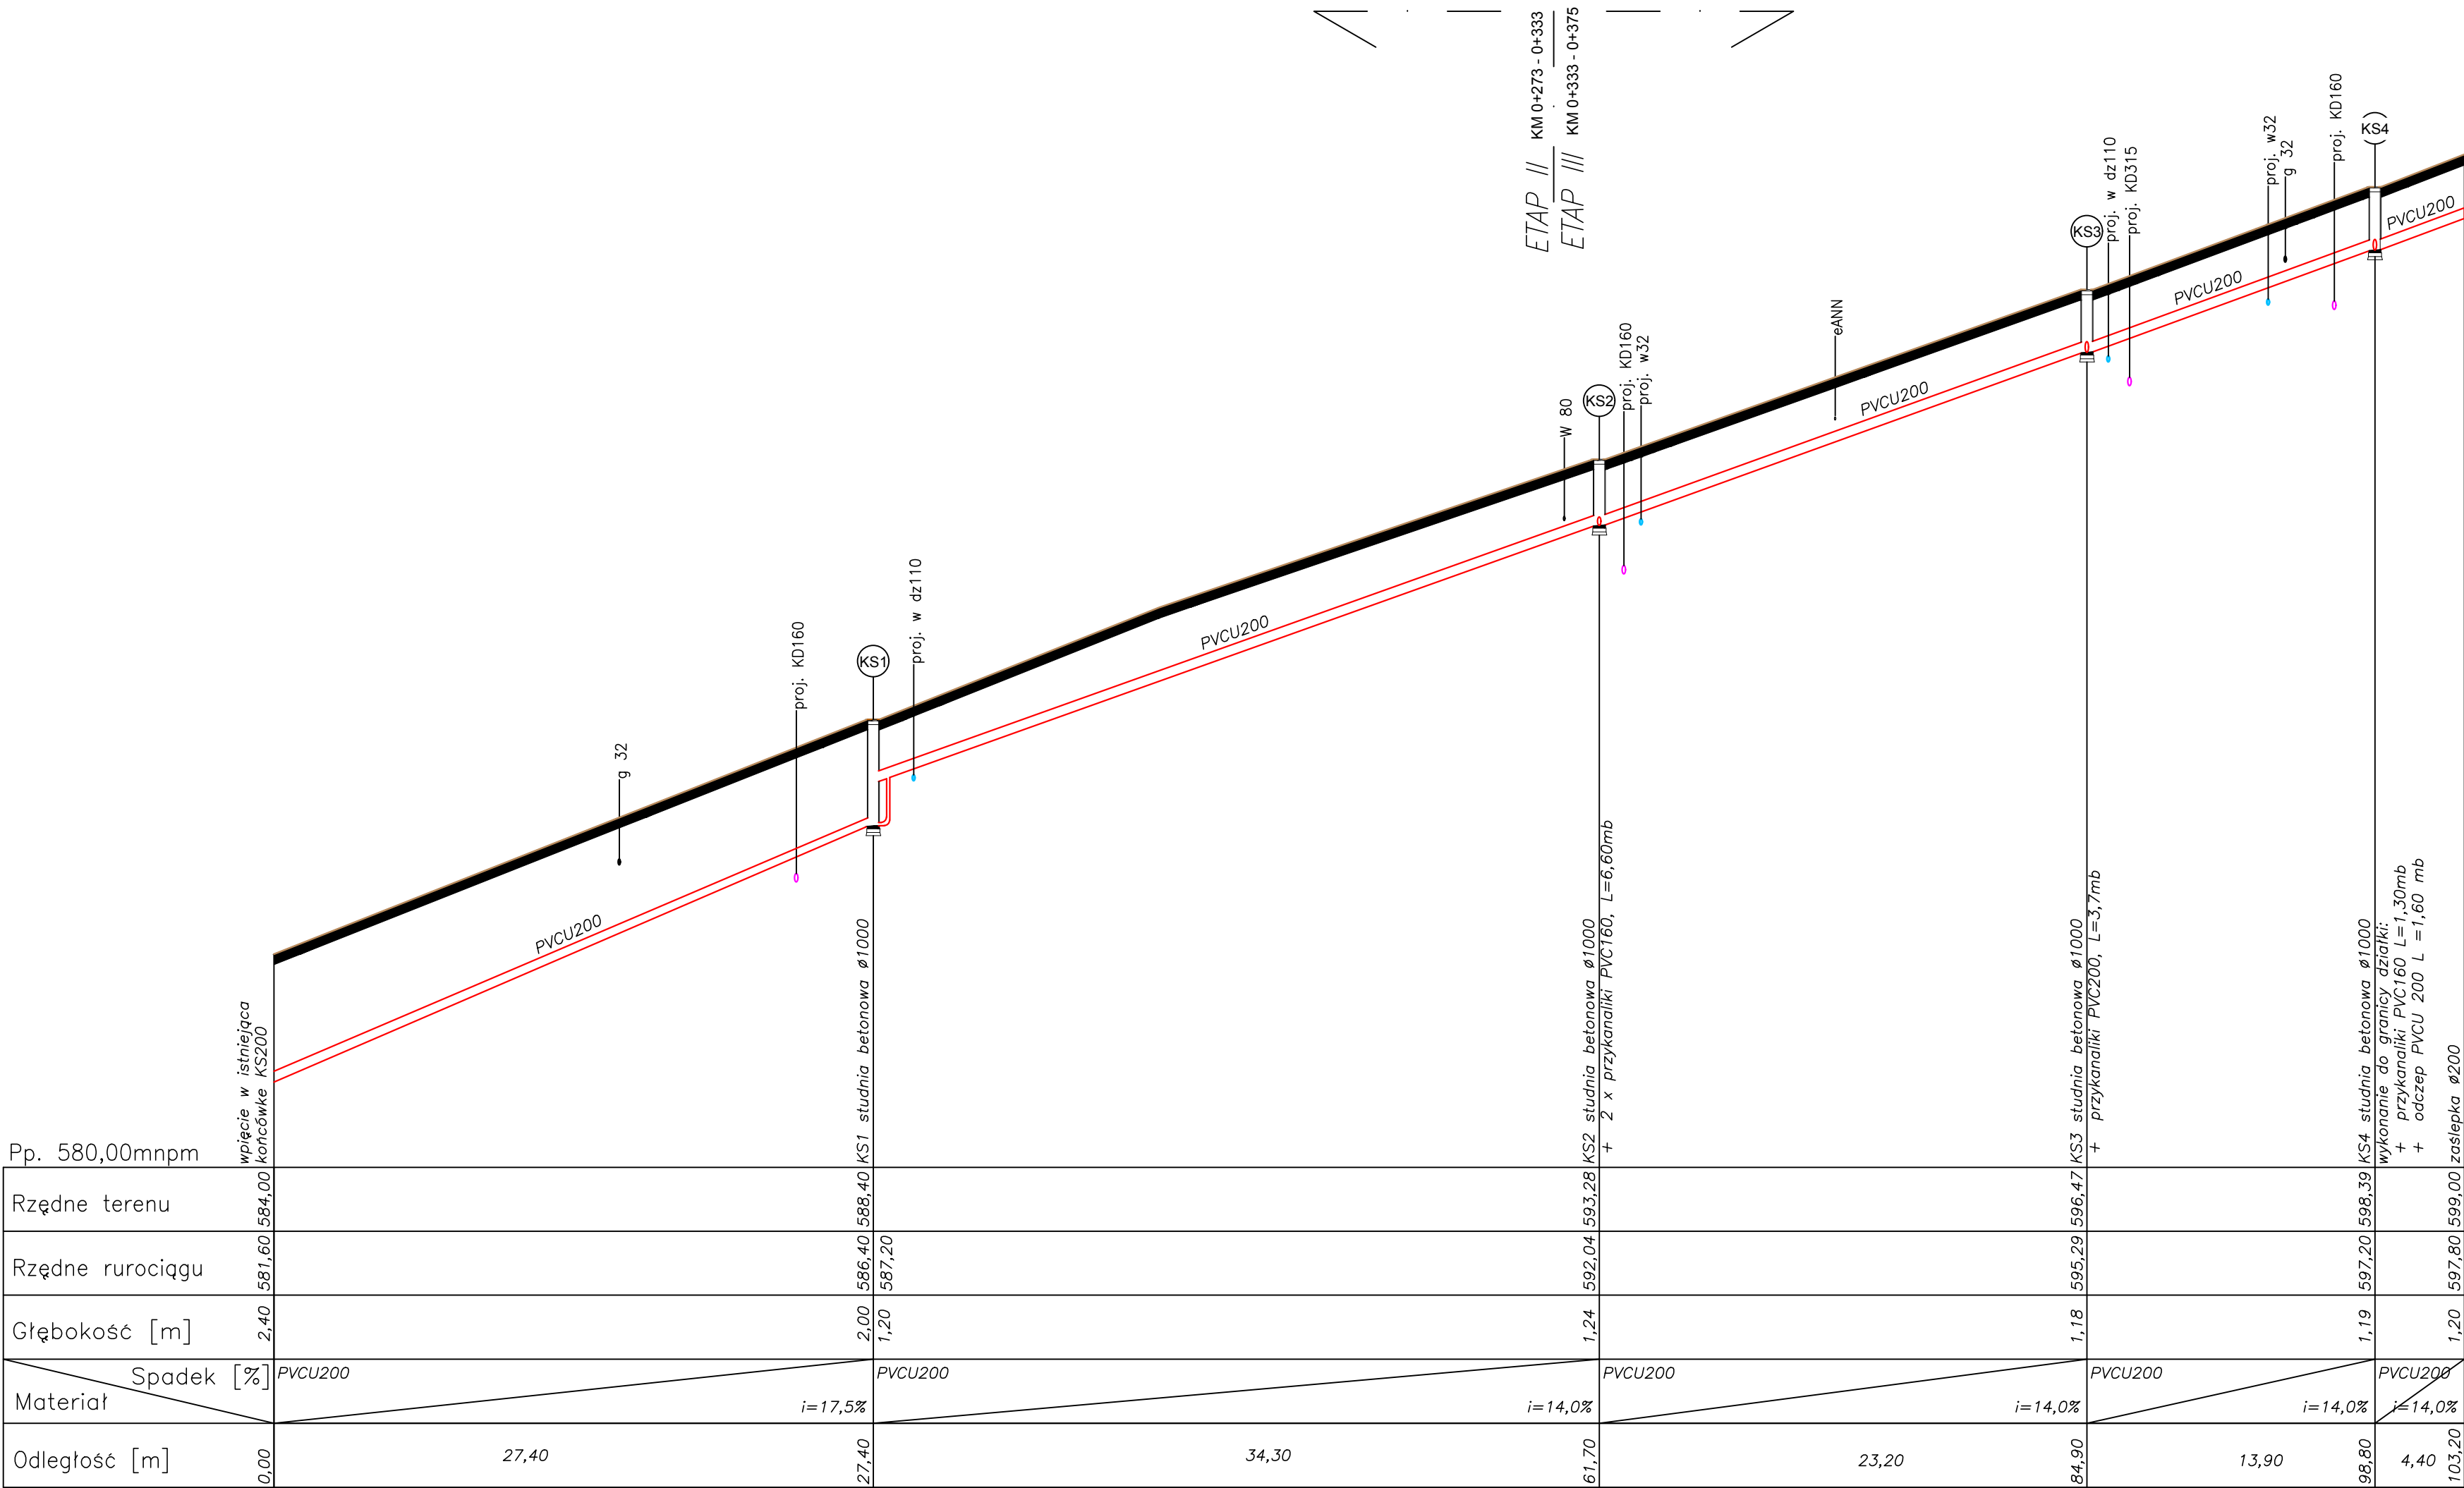

| | | | | |
|---|---|--------------|---------|---------------|
|  BIURO PROJEKTÓW I USŁUG BUDOWNICTWA AJD PROJEKT 59-820 LEŚNA, UL.KOŚCIUSZKI 5/2A | Numeracja rysunku: | 06 | | |
| | Skala rysunku: | 1:100 250 | | |
| | Studium dokumentacji: | PROJEKT | | |
| | | | | |
| TEMAT RYSUNKU: | PROFIL PODŁUŻNY SIECI KANALIZACJI SANITARNEJ | | | |
| NAZWA ZADANIA: | ODBUDOWA NAWIERZCHNI DRÓGI WRAZ Z SYSTEMEM ODWODNIENIA UL. BR. CZECHA W ŚWIERADOWIE-ZDRÓJU - ETAP II (KM 0+273 - 0+333) [POWÓDZ CZERWIEC 2013R.] - ETAP III (KM 0+333 - 0+375) [ul.B.Czechaj] DZ.NR 30, AM: 4, 5, OBR.IV. | | | |
| ADRES: (LOKALIZACJA): | UL. BR. CZECHA, DZ.NR 30, OBR.0004 ŚWIERADÓW-ZDRÓJ | | | |
| INWESTOR: (ZAMAWIAJĄCY): | Gmina Miejska Świeradów-Zdrój, ul. 11-go Listopada 35, 59-850 Świeradów Zdrój | | | |
| ZESPÓŁ AUTORSKI: | IMIĘ I NAZWISKO: | | PODPIS: | DATA: |
| PROJEKTANT: | MGR INŻ. JERZY DEC UPRAWNIENIA BUDOWLANE W SPECJALNOŚCI INSTALACYJNEJ : NR UPR.19/12; DOŚ/IS/0220/13 W SPECJALNOŚCI KONSTR.-INŻYNIERYJNEJ : NR.1496/86;2285/91;64/DOŚ/03, DOŚ/WM/0165/01. | | | 15.04.2017 r. |
| SPRAWDZAJĄCY: | MGR INŻ. ANNA DEC-KISELEWICZ UPRAWNIENIA BUDOWLANE W SPECJALNOŚCI INSTALACYJNEJ : NR UPR.19/12; DOŚ/IS/0220/13. | | | |

Wzrostająca linia w kolorze czerwonym oznacza linię graniczną między etapami projektu i może być asocjowana z pozostałymi liniami granicznymi oznaczającymi etapy projektu na podstawie istniejącego projektu z zastrzeżeniem własności składow prawnych