


Projektowane obiekty:

- Kanalizacja sanitarna grawitacyjna
- Studnia Betonowa Dn 1200mm
- Studnia PP 425mm
- Kanalizacja sanitarna tłoczna
- Przepompownia ścieków sanitarnych
- Wodociąg

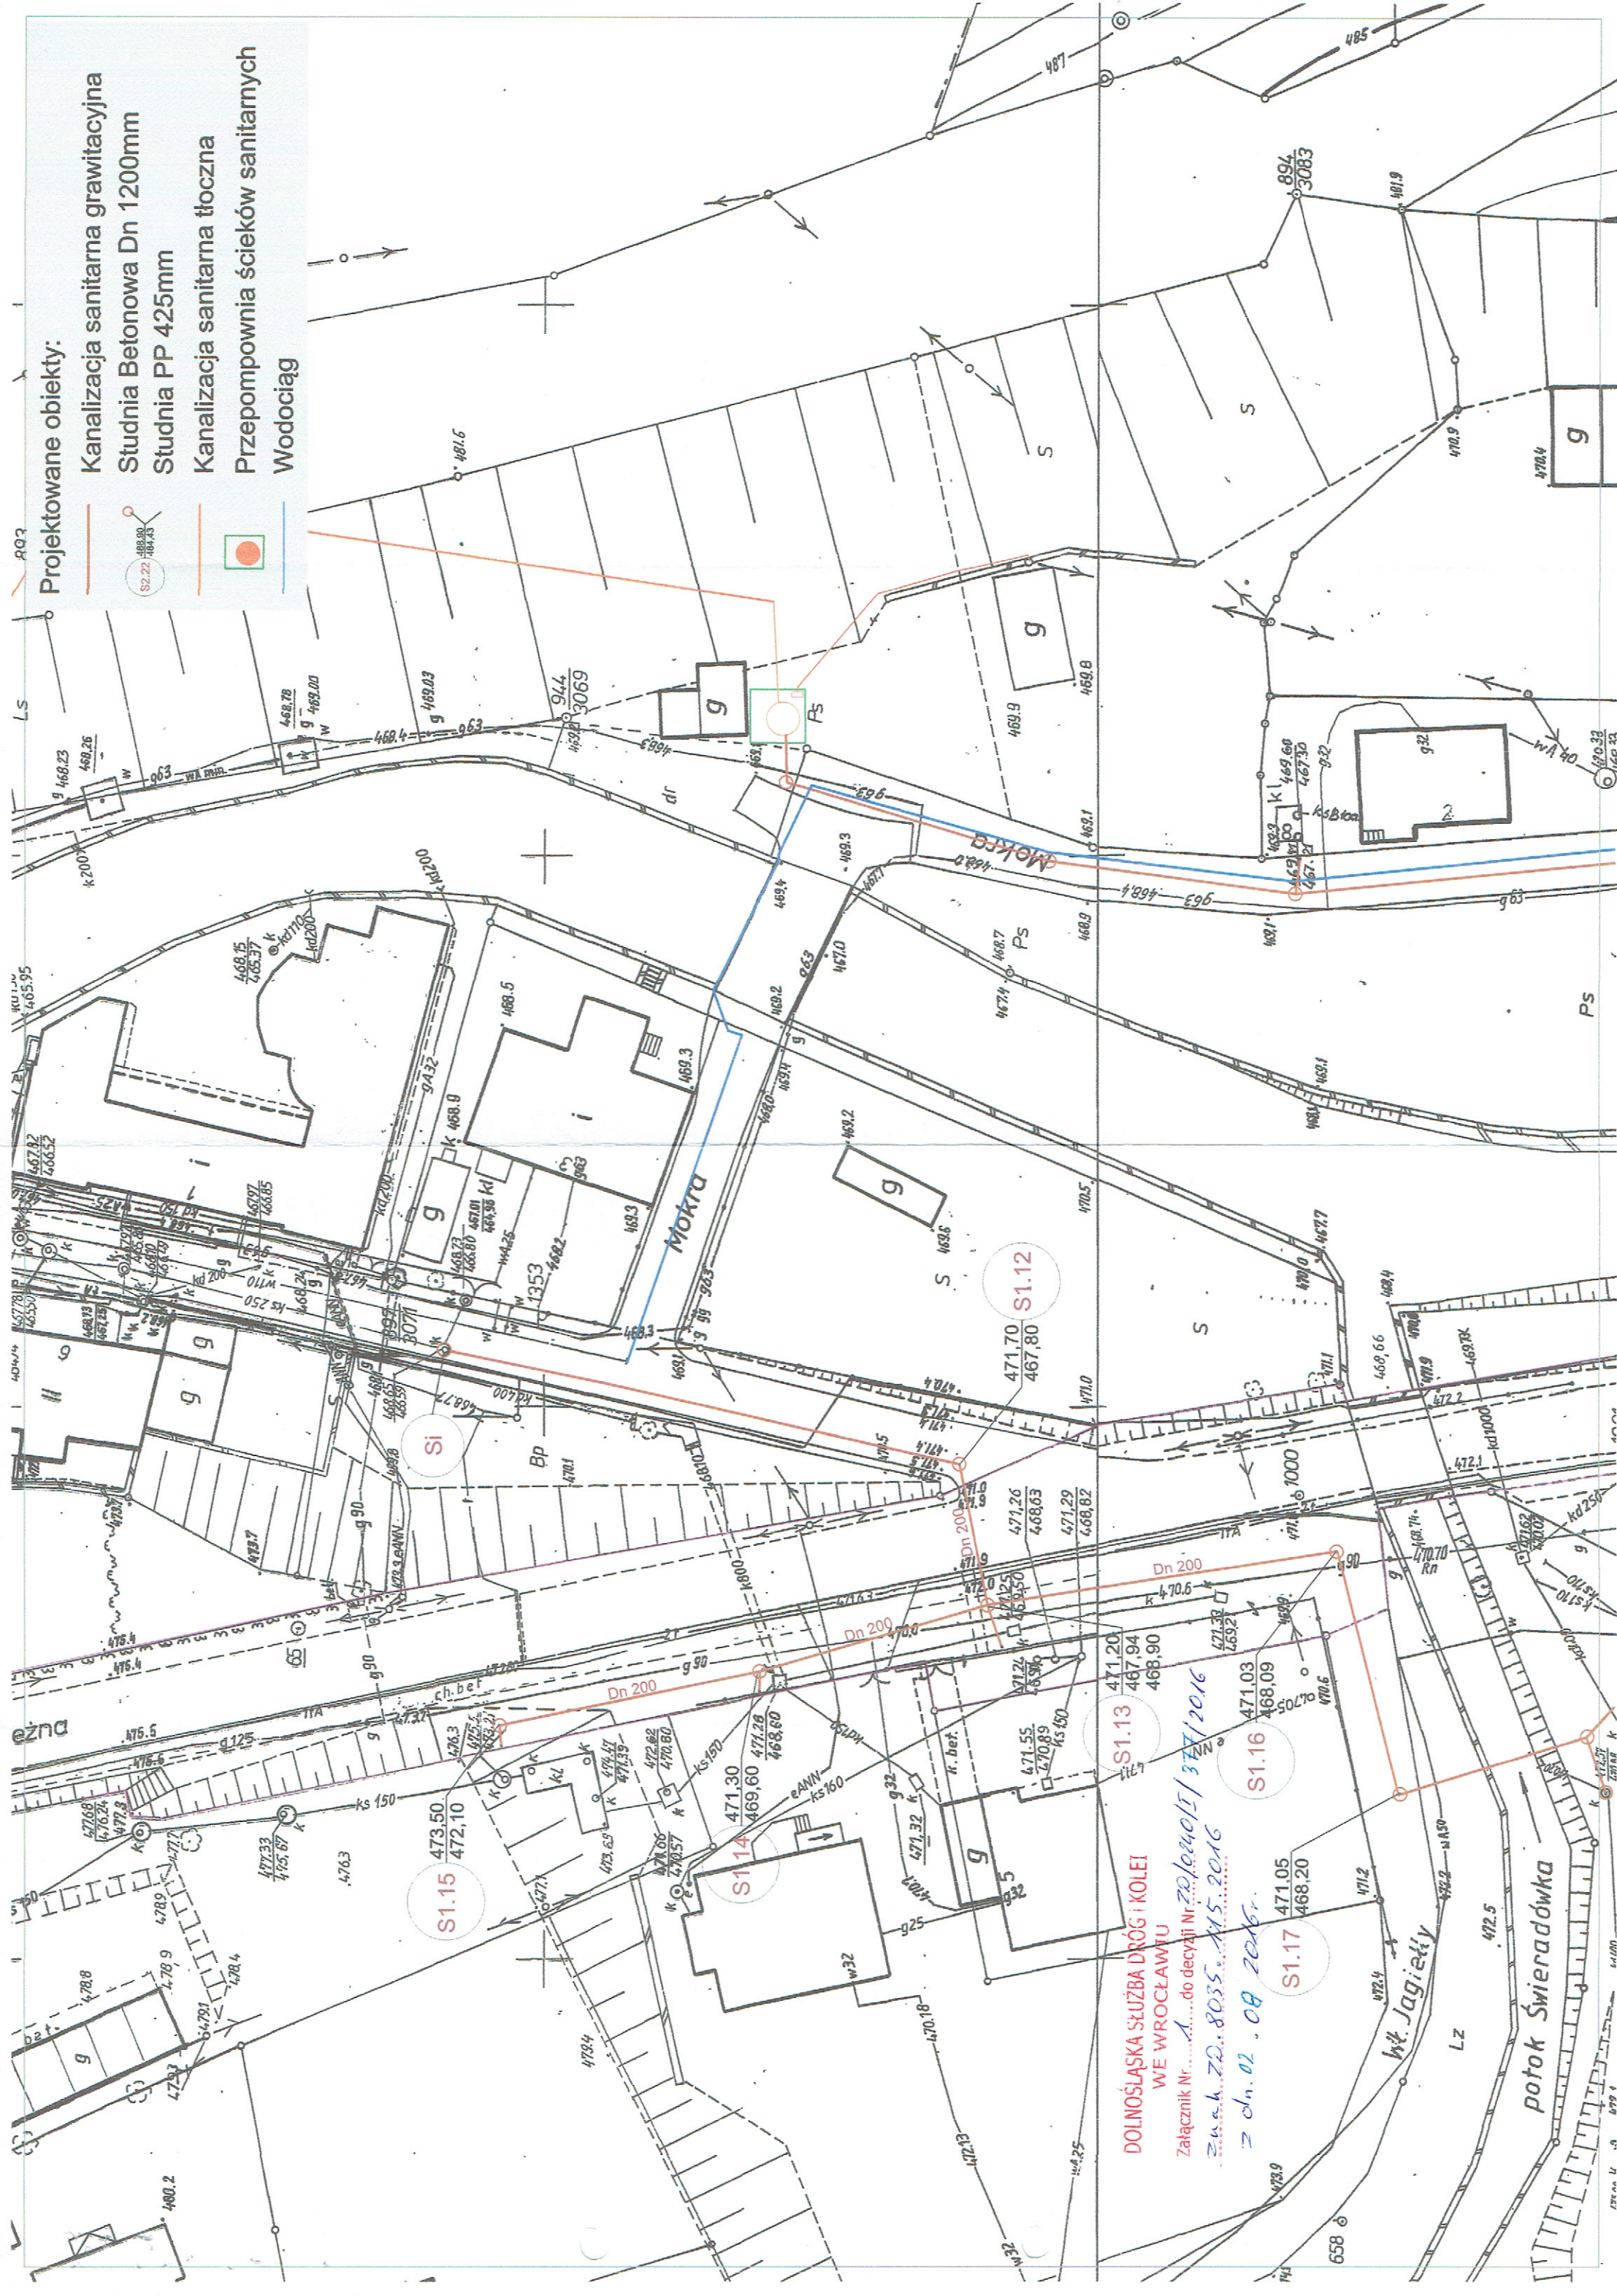

DOLNOŚLĄSKA SŁUŻBA DRÓG I KOLEI
WE WROCŁAWIU

Załącznik Nr 1 do decyzji Nr 70.0404.1/37/2016
z dnia 22.08.2015 r. 115.2016
z dn. 02.08.2016 r.

S1.15 473.50
472.10

S1.14 471.30
469.60 471.28
468.60

S1.13 471.20
467.94
468.90



S1.12 471.70
467.80

S1.16 471.03
468.09

S1.17 471.05
468.20

Projektowane obiekty:

- Kanalizacja sanitarna grawitacyjna
- Studnia Betonowa Dn 1200mm
- Studnia PP 425mm
- Kanalizacja sanitarna tłoczna
- Przepompownia ścieków sanitarnych
- Wodociąg

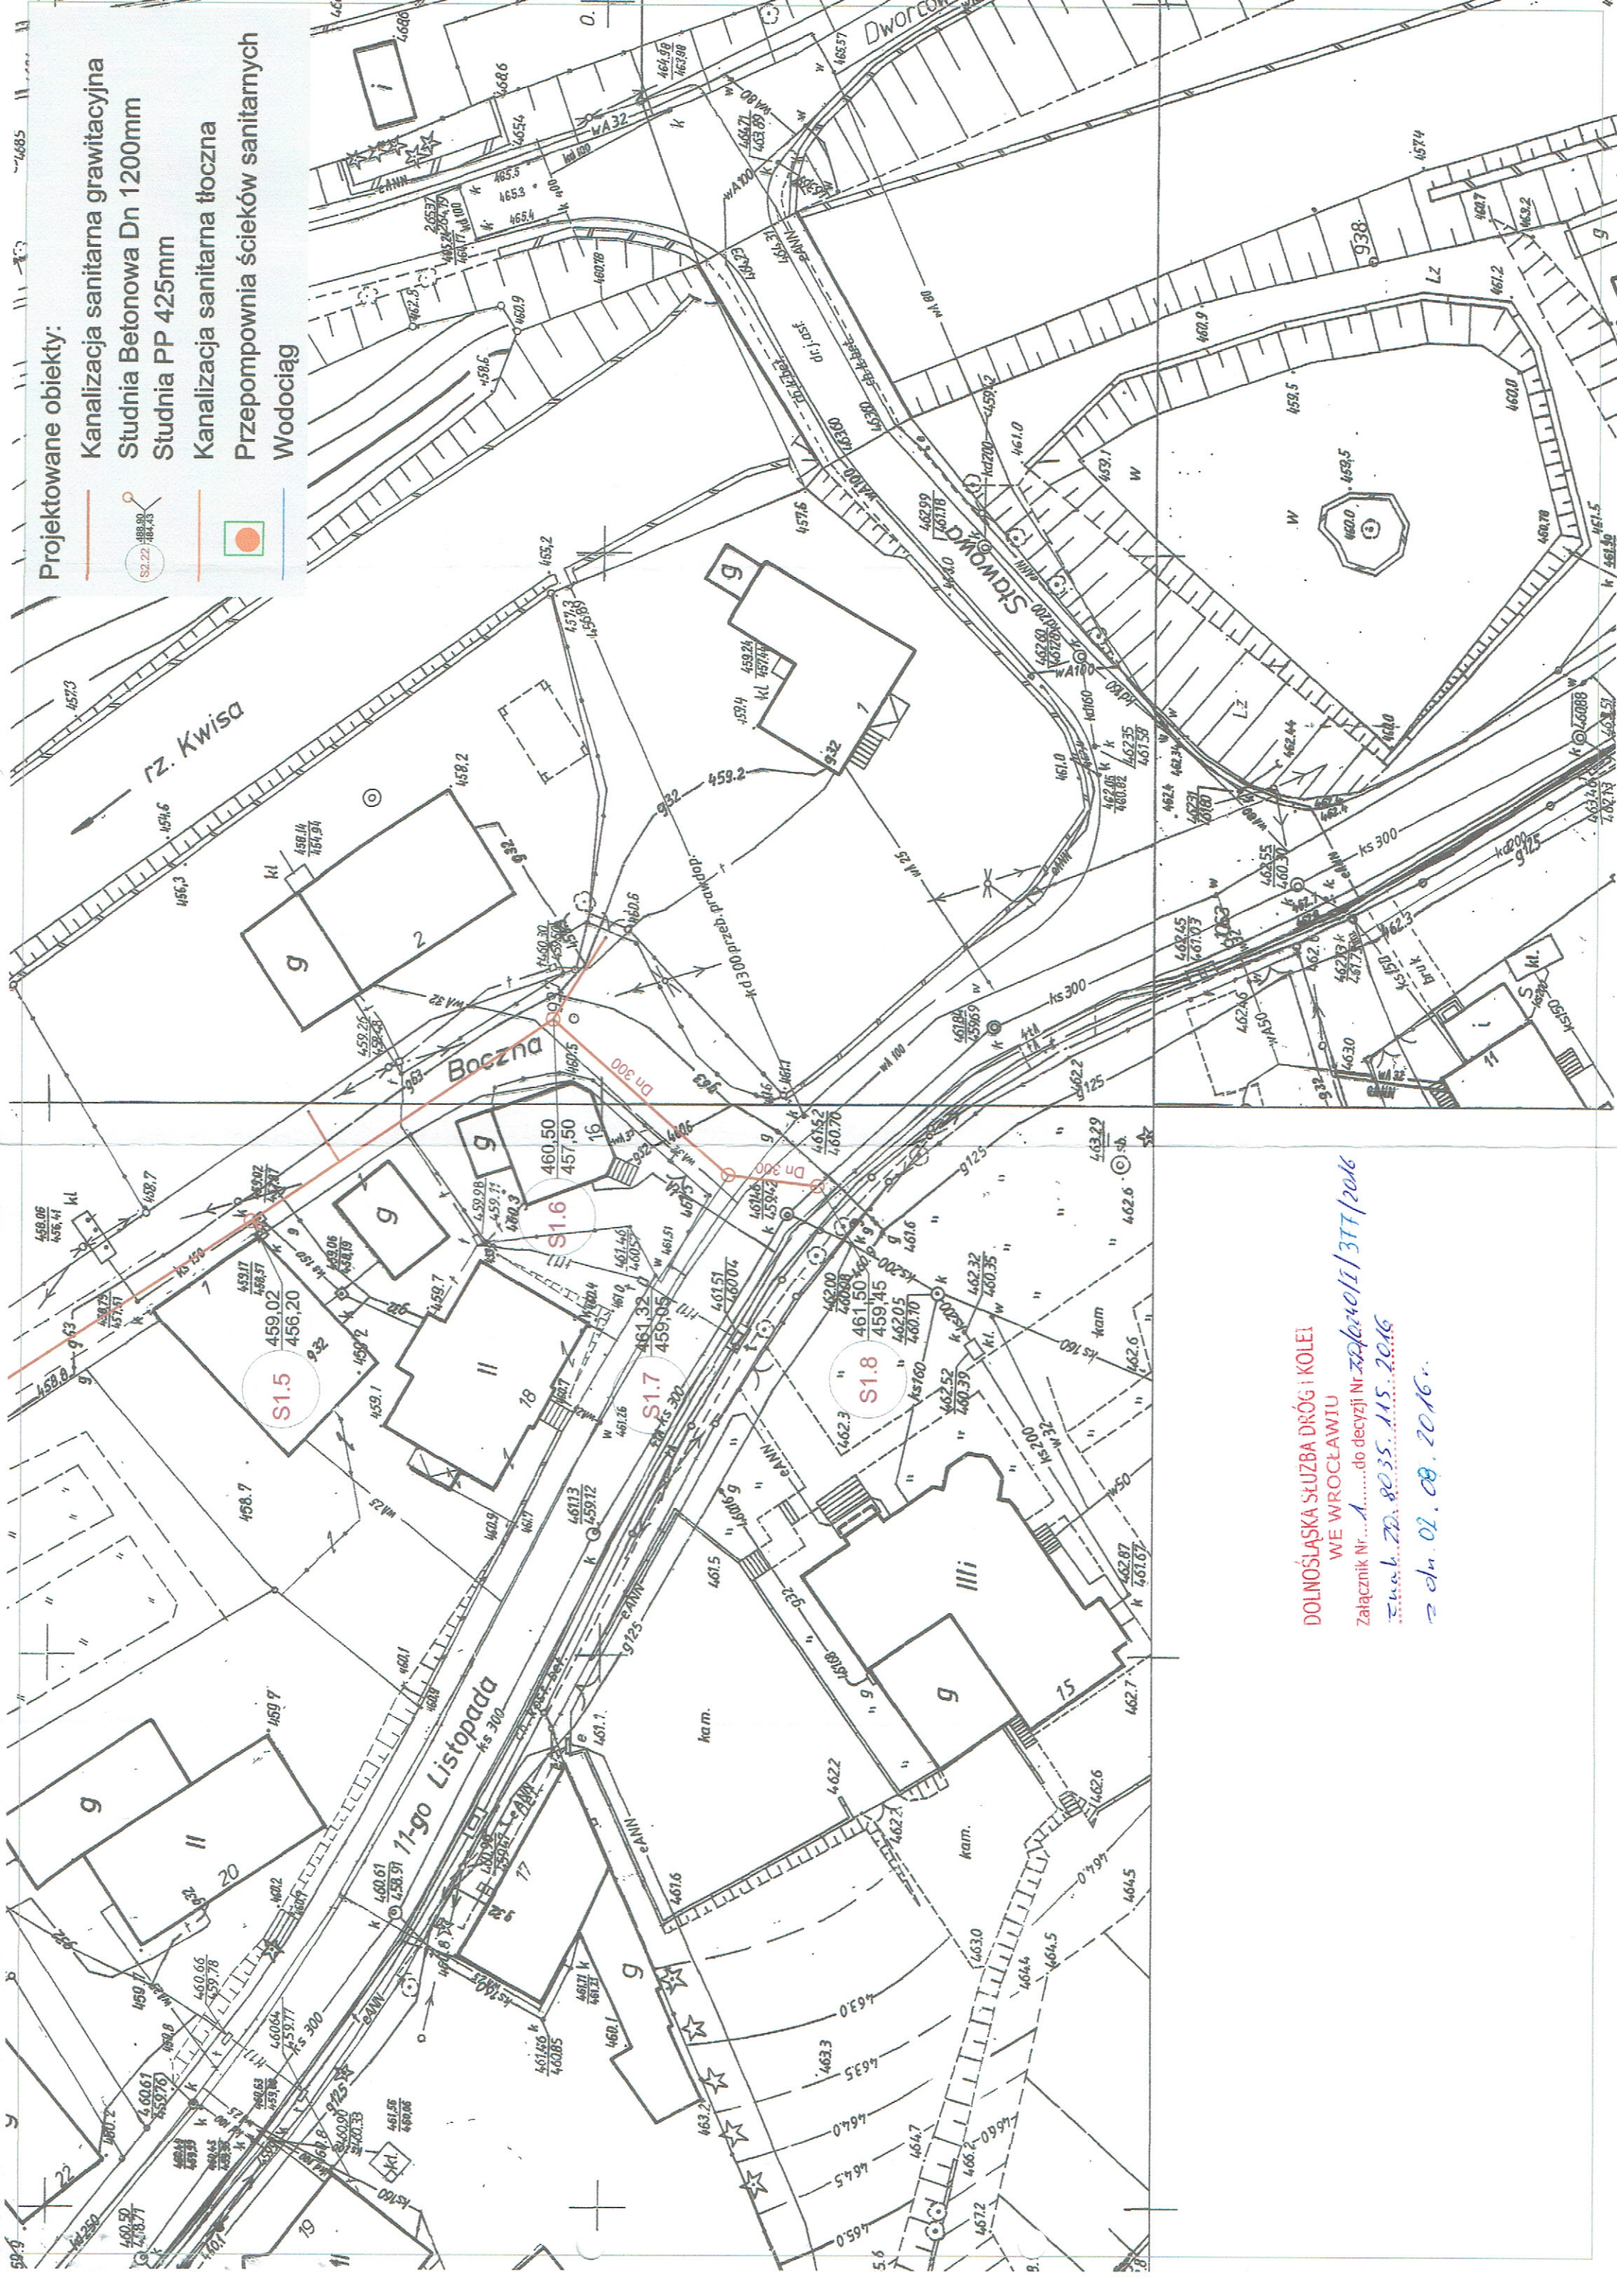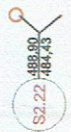

DOLNOŚLĄSKA SŁUŻBA DRÓG I KOLEI
WE WROCŁAWIU
Załącznik Nr 1 do decyzji Nr 377/2016
Załącznik Nr 1 do decyzji Nr 377/2016
Załącznik Nr 1 do decyzji Nr 377/2016
z dn. 02.08.2016r.

Kanalizacja sanitarna grawitacyjna
Studnia Betonowa Dn 1200mm
Studnia PP 425mm

Kanalizacja sanitarna tłoczna

Przepompownia ścieków sanitarnych


Wodociąg

DOLNOŚLĄSKA SŁUŻBA DRÓG I KOLEI
WE WROCŁAWIU

Załącznik Nr. 1, do decyzji Nr. Zap/4008/377/2016
Znak 7D.80.35.115.2016 439,2
..... 440,0 438,55


Projektowane obiekty:


- Kanalizacja sanitarna grawitacyjna
- Studnia Betonowa Dn 1200mm
- Studnia PP 425mm
- Kanalizacja sanitarna tłoczna
- Przepompownia ścieków sanitarnych
- Wodociąg

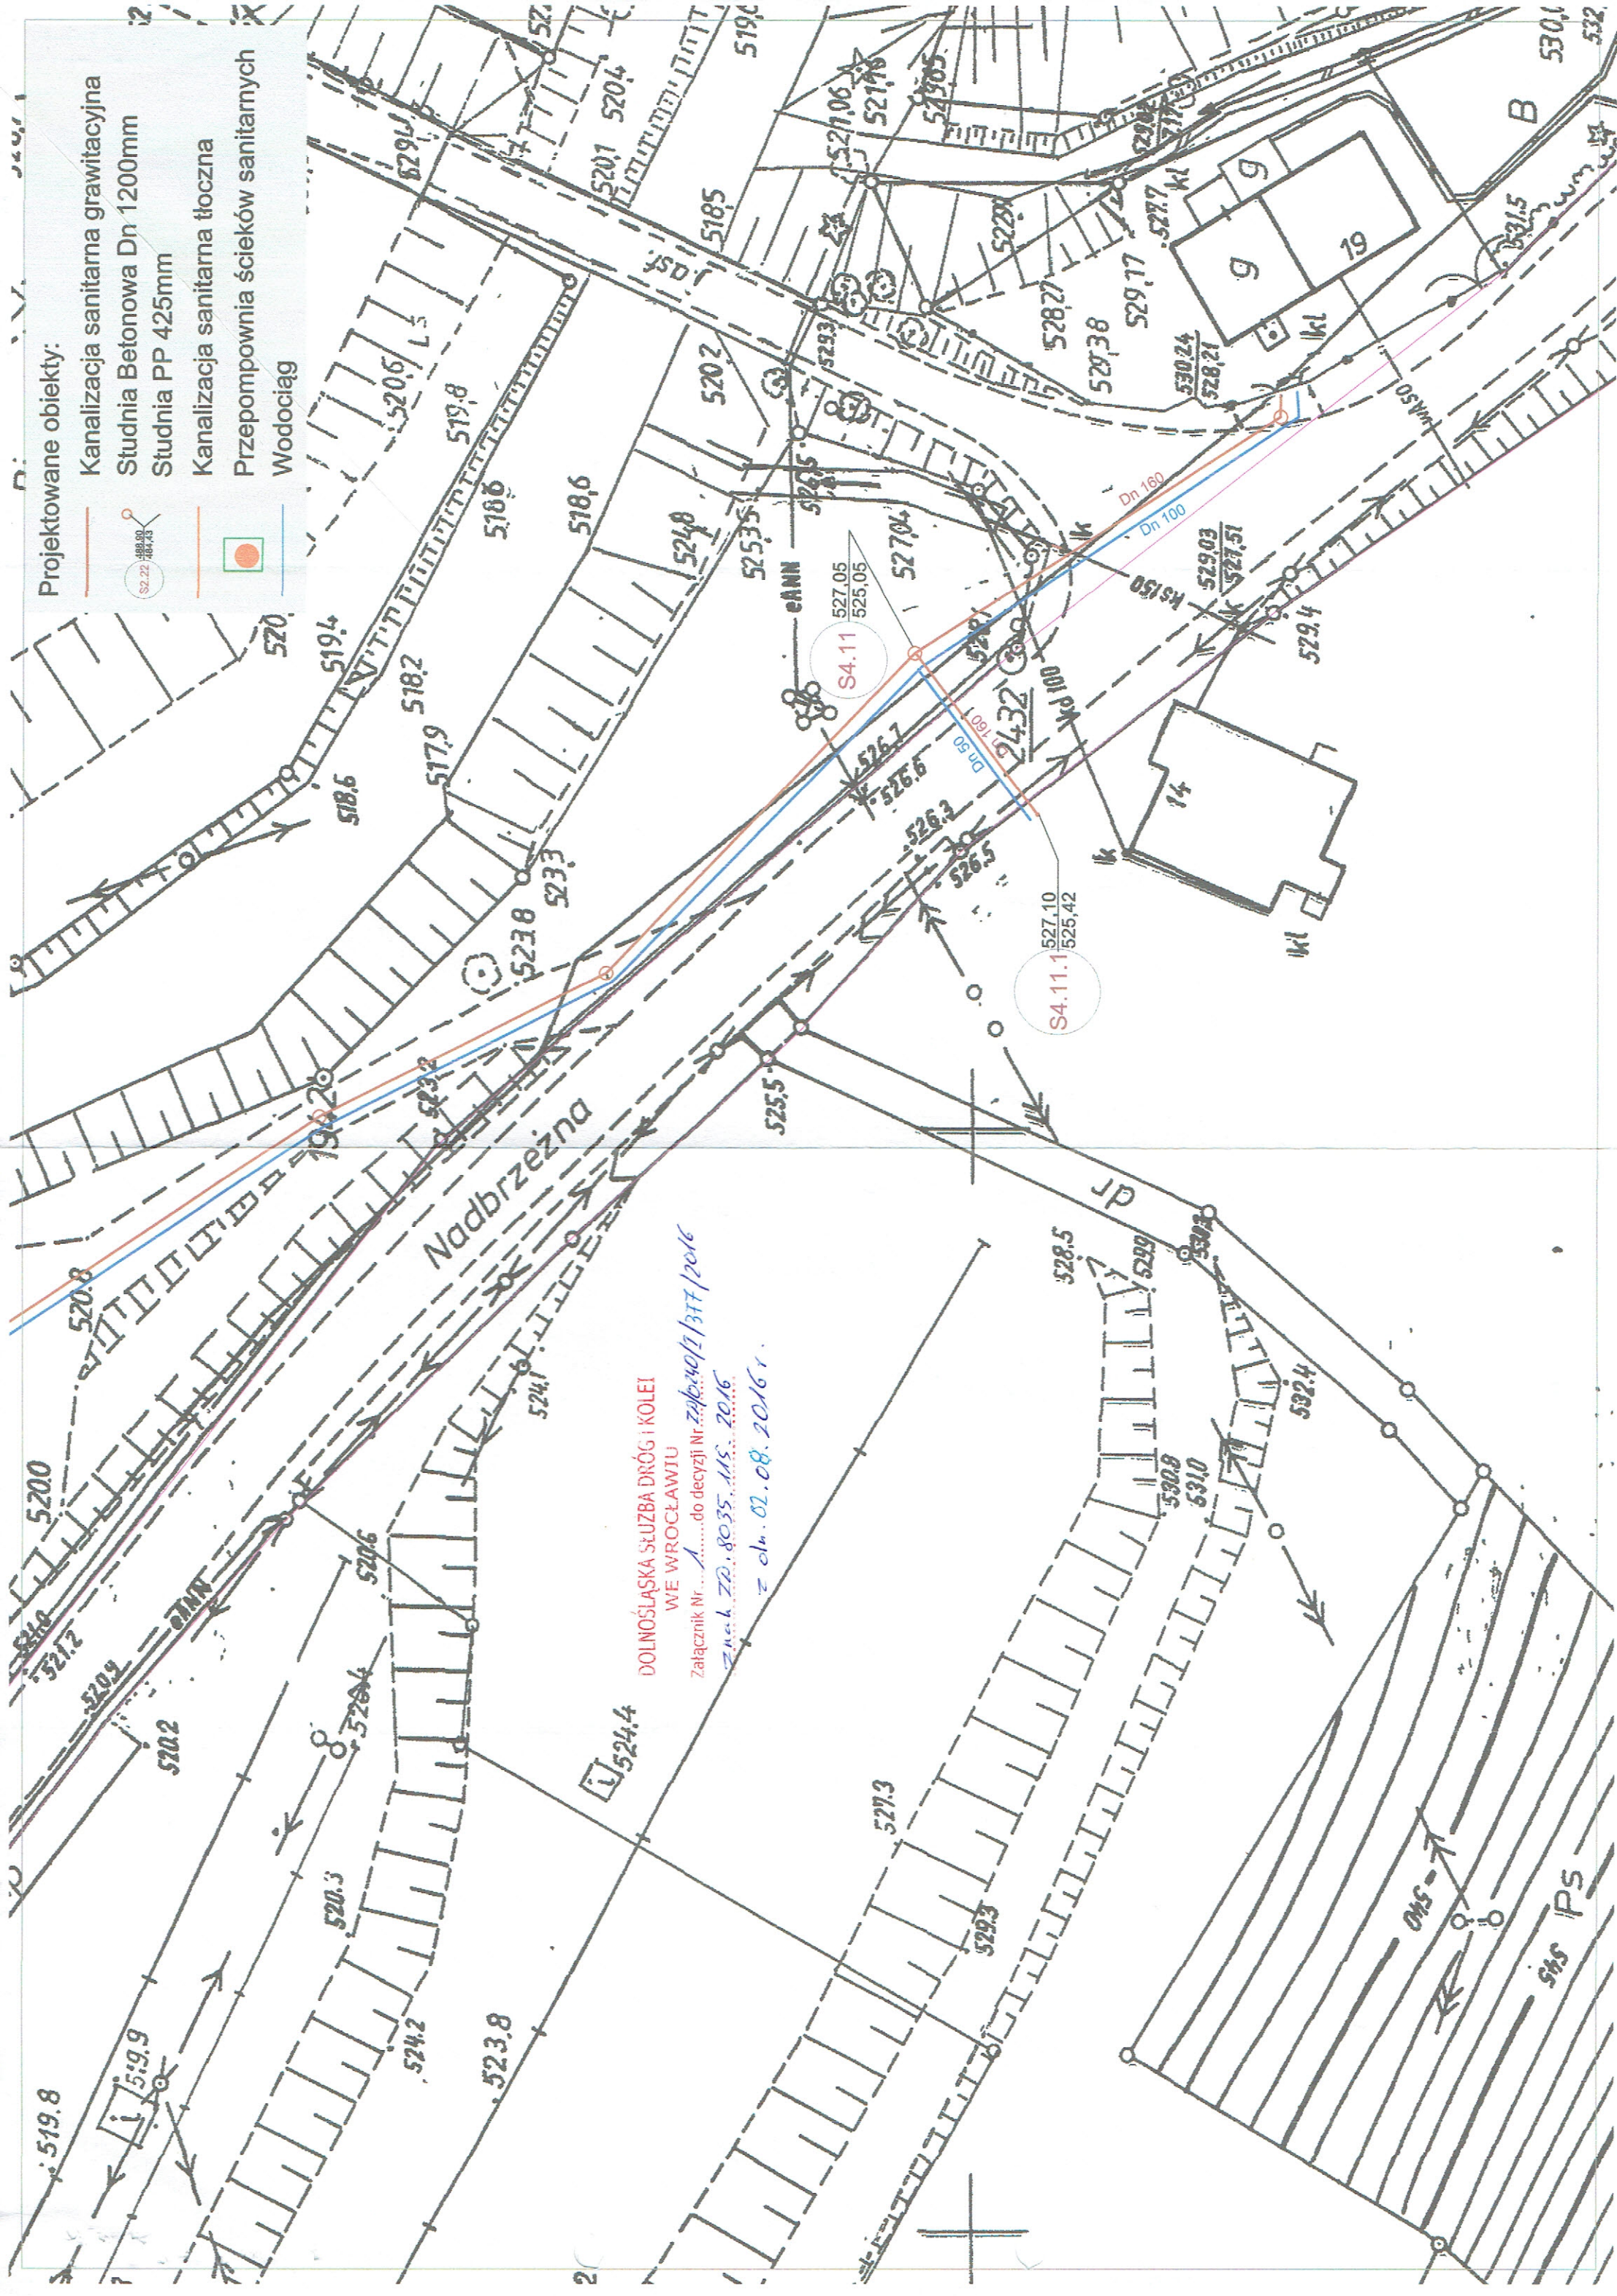

Projektowane obiekty:

- Kanalizacja sanitarna grawitacyjna
- Studnia Betonowa Dn 1200mm
- Studnia PP 425mm
- Kanalizacja sanitarna tłoczna
- Przepompownia ścieków sanitarnych
- Wodociąg

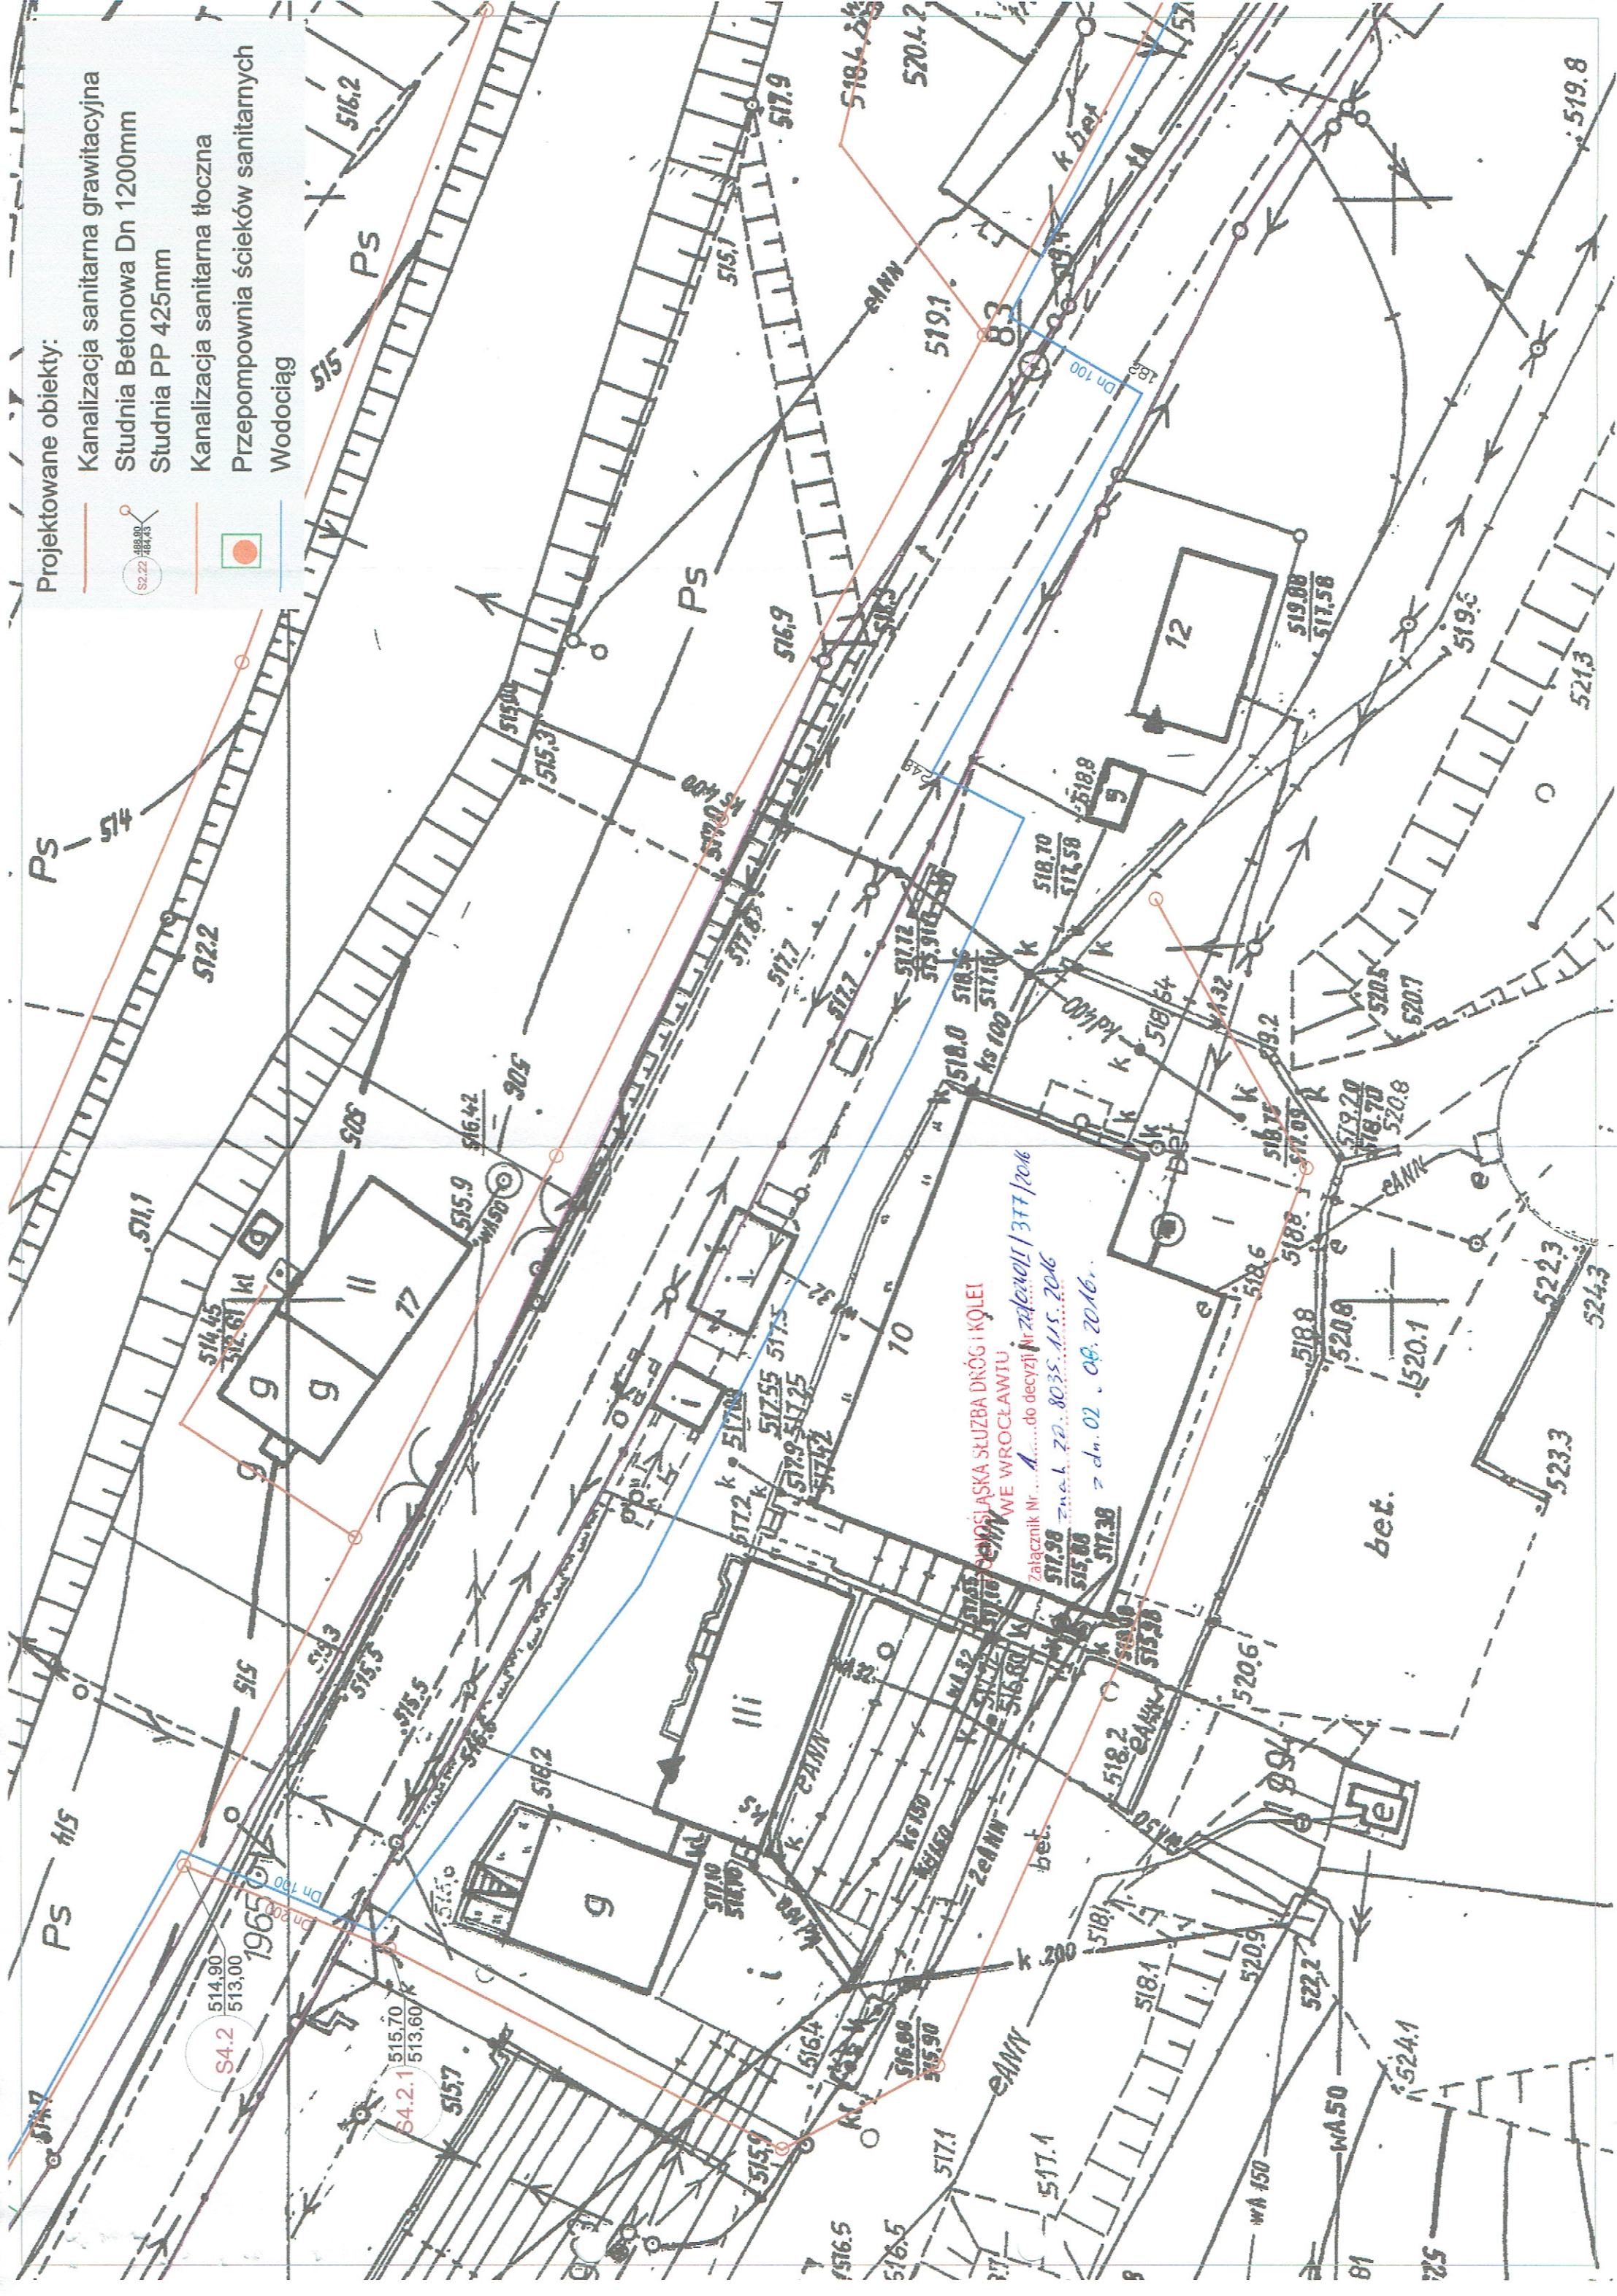


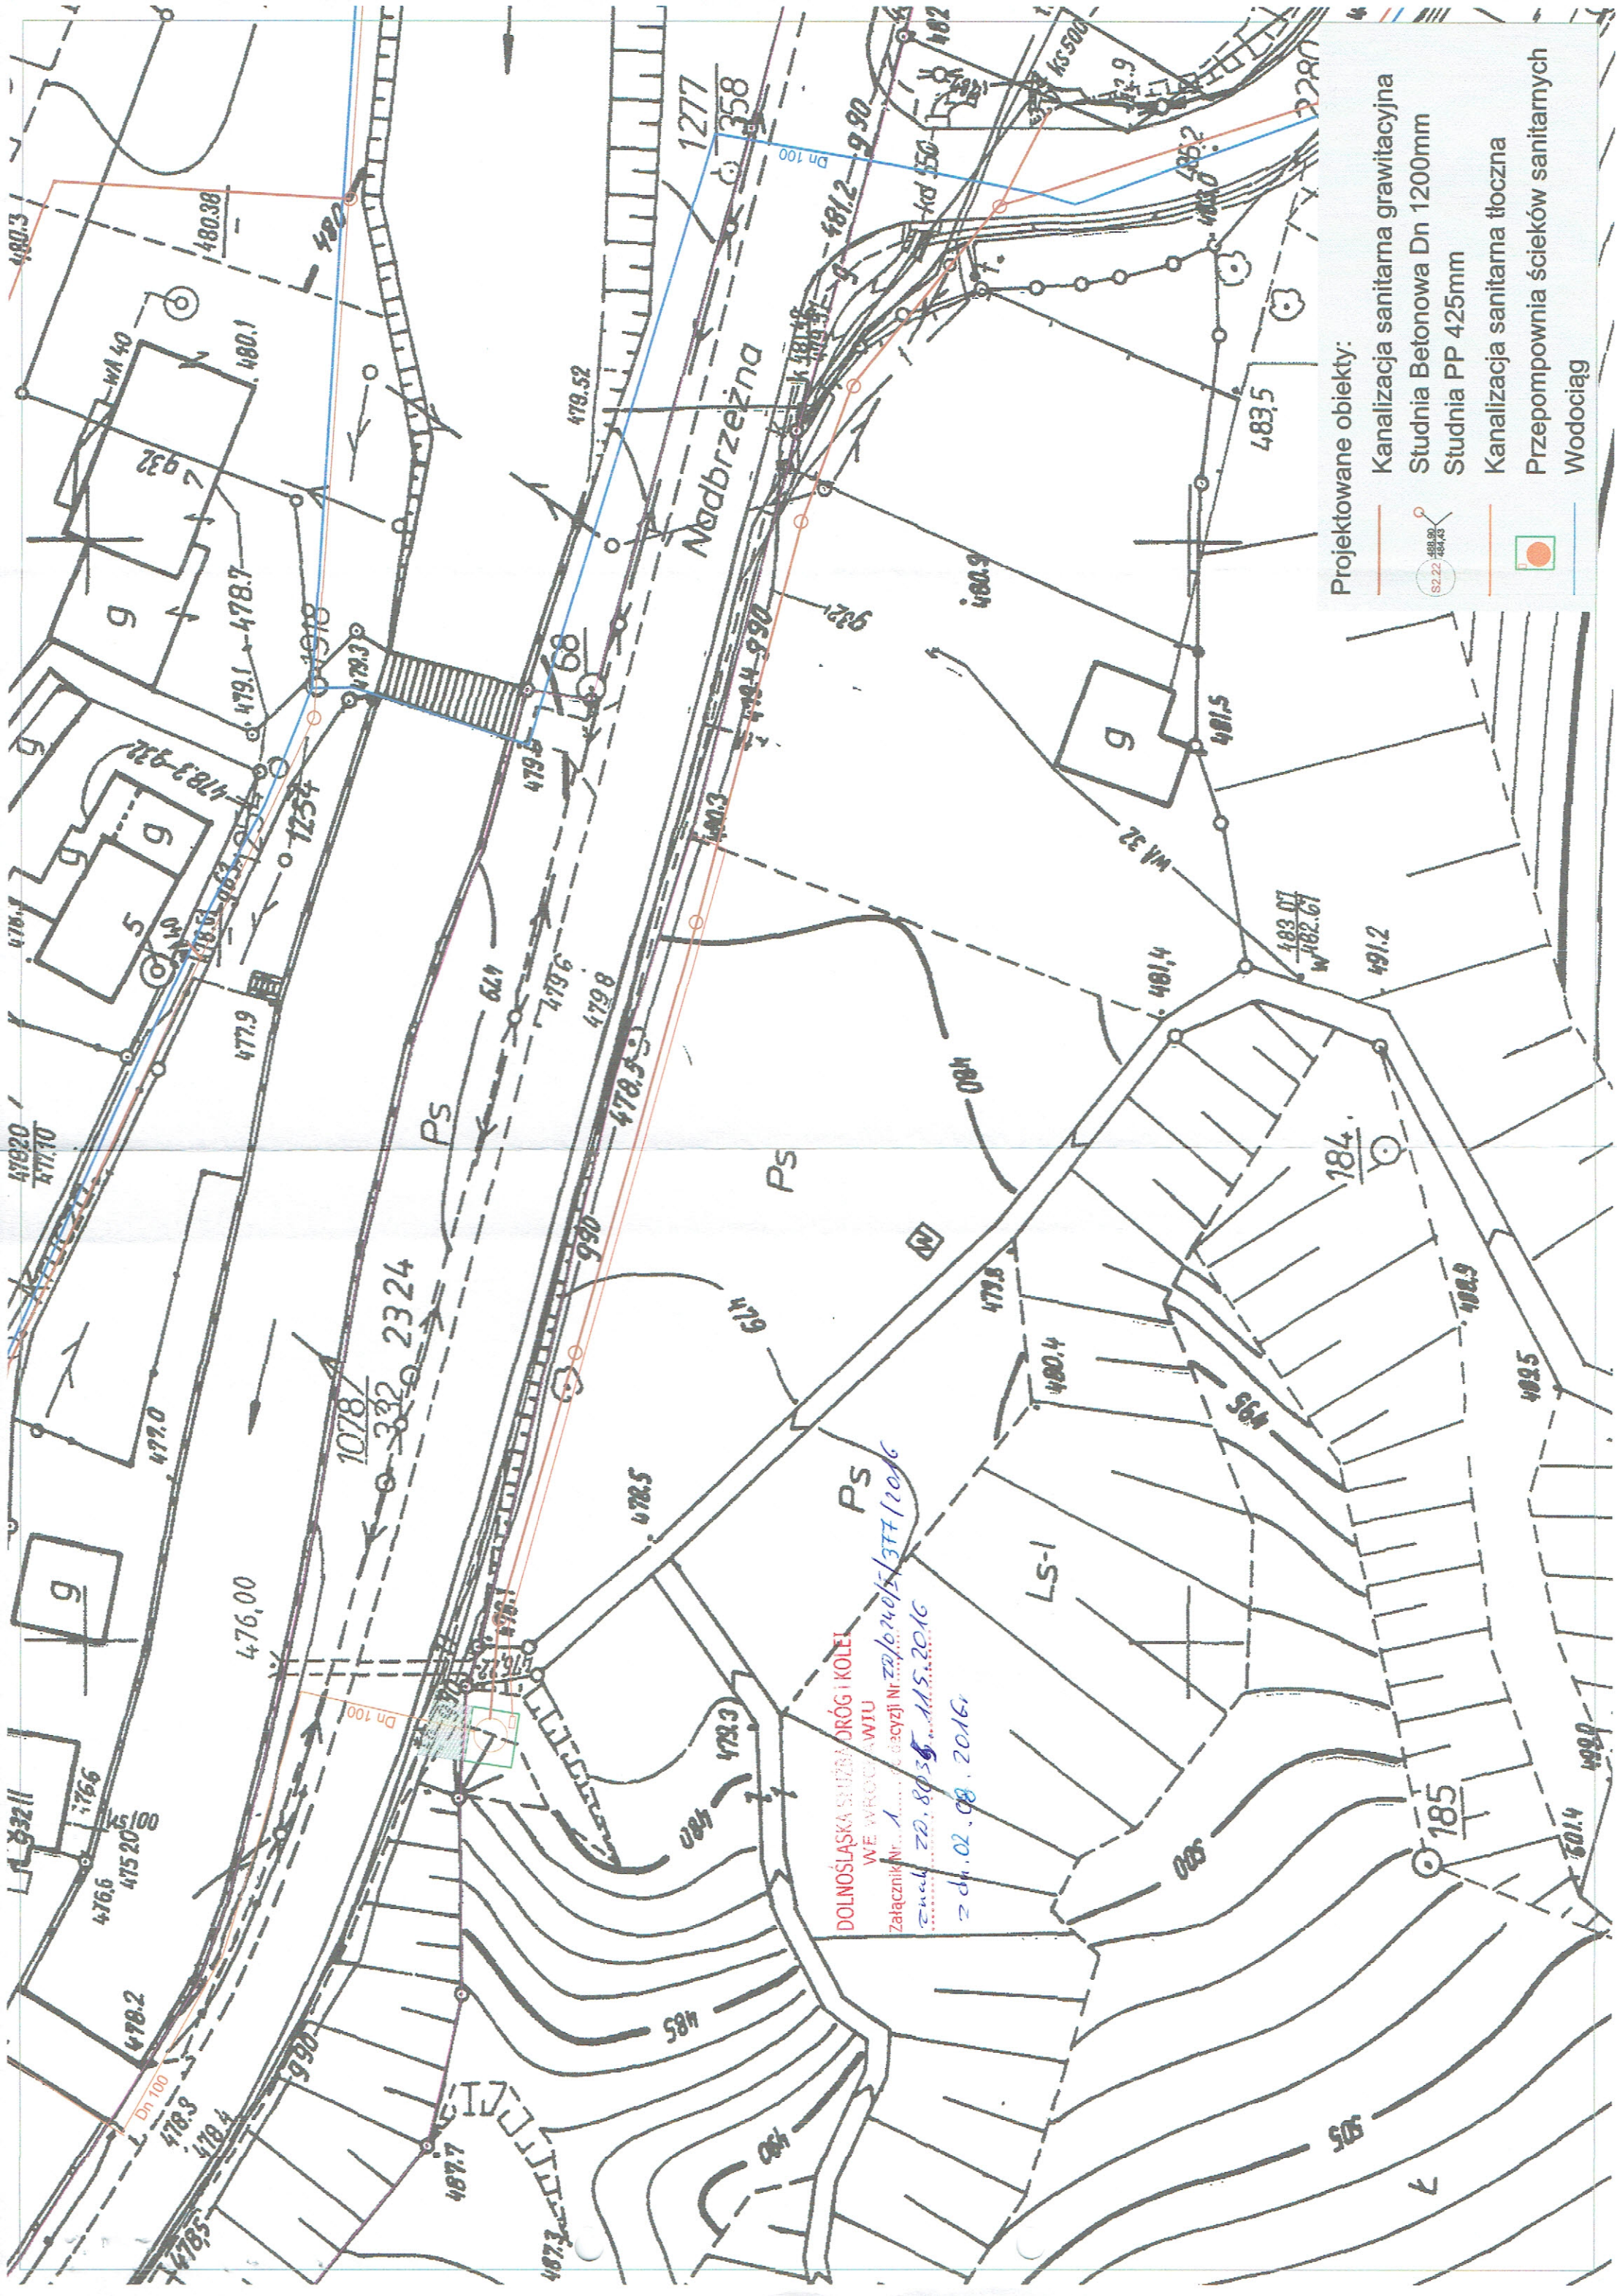

Projektowane obiekty:

- Kanalizacja sanitarna grawitacyjna
- Studnia Betonowa Dn 1200mm
- Studnia PP 425mm
- Kanalizacja sanitarna tłoczna
- Przepompownia ścieków sanitarnych
- Wodociąg

DOLNOŚLĄSKA SŁUŻBA DRÓG I KOLEI
WE WROCŁAWIU
Załącznik Nr 1 do decyzji Nr ZP/0240/13/377/12016
Znak: ZP.8035.115.20.16
z dn. 02.08.2016r

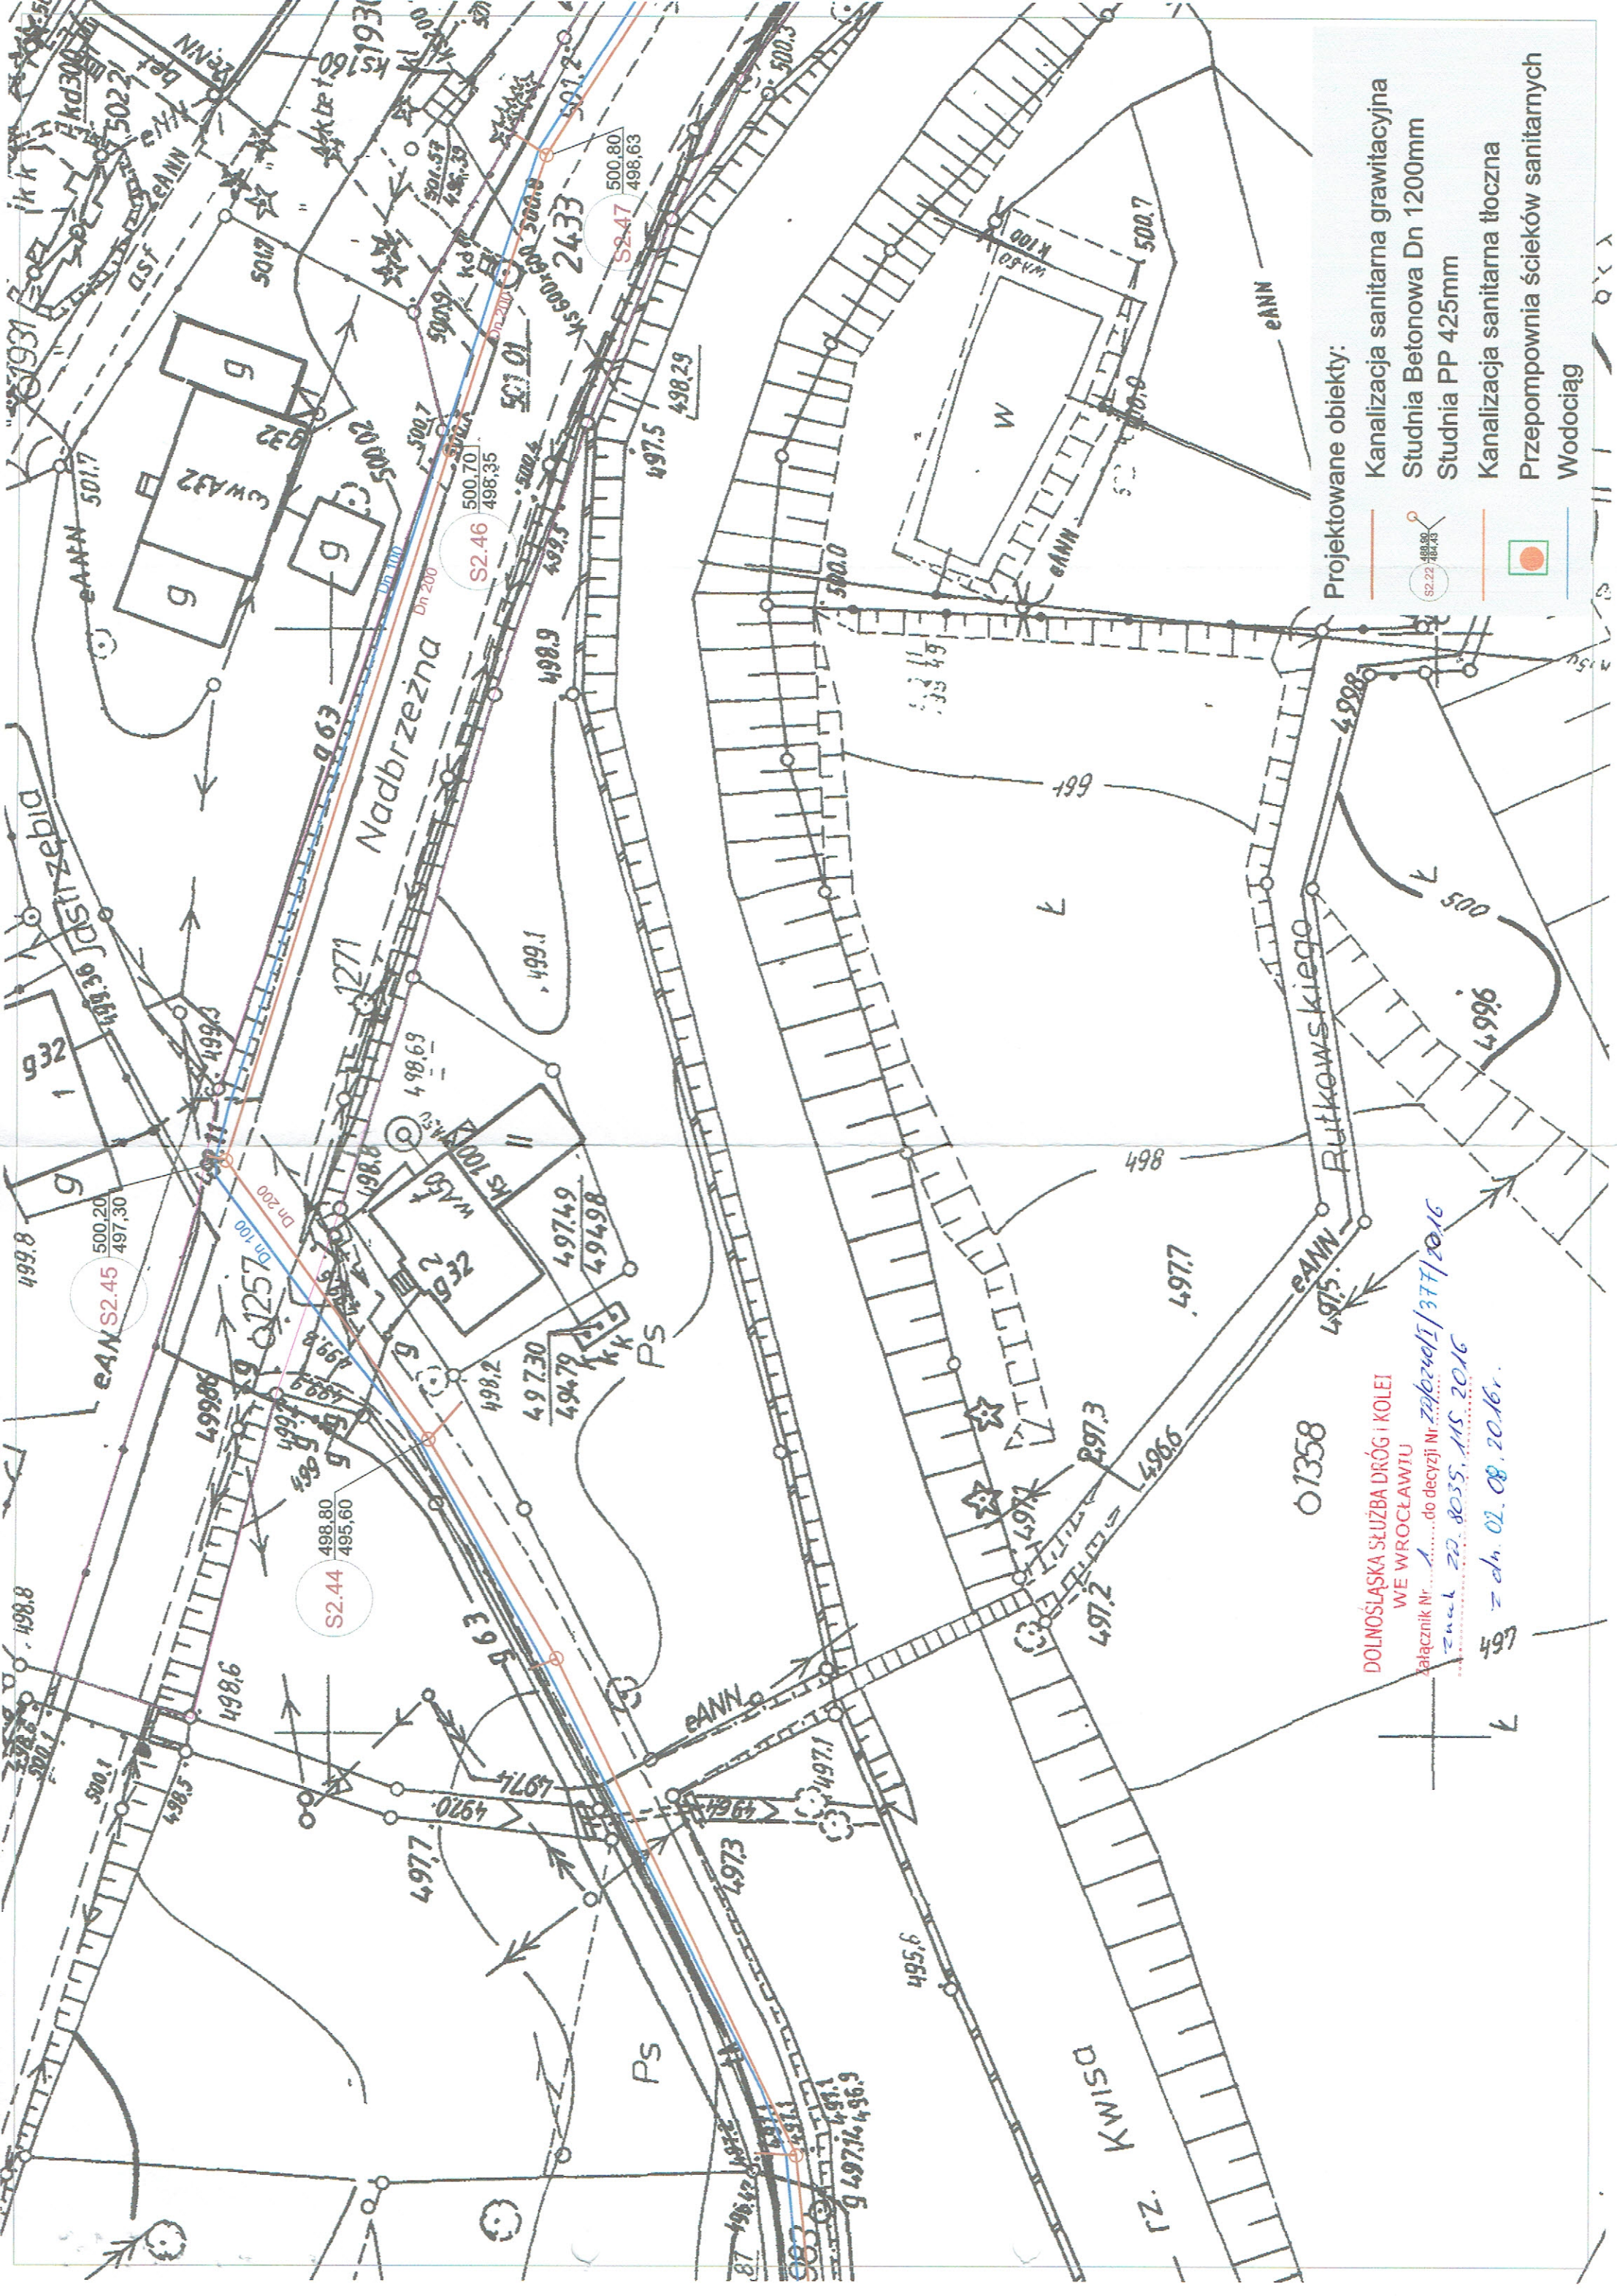

Projektowane obiekty:

- Kanalizacja sanitarna grawitacyjna
- Studnia Betonowa Dn 1200mm
- Studnia PP 425mm
- Kanalizacja sanitarna tłoczna
- Przepompownia ścieków sanitarnych
- Wodociąg


DOLNOŚLĄSKA SŁUŻBA DRÓG I KOLEI
WE WROCŁAWIU

Załącznik Nr 1 do decyzji Nr zab/2404/I/377/2016
z dnia 22.03.2016 r.

z dnia 02.08.2016 r.


Projektowane obiekty:

- Kanalizacja sanitarna grawitacyjna
- Studnia Betonowa Dn 1200mm
- Studnia PP 425mm
- Kanalizacja sanitarna tłoczna
- Przepompownia ścieków sanitarnych
- Wodociąg

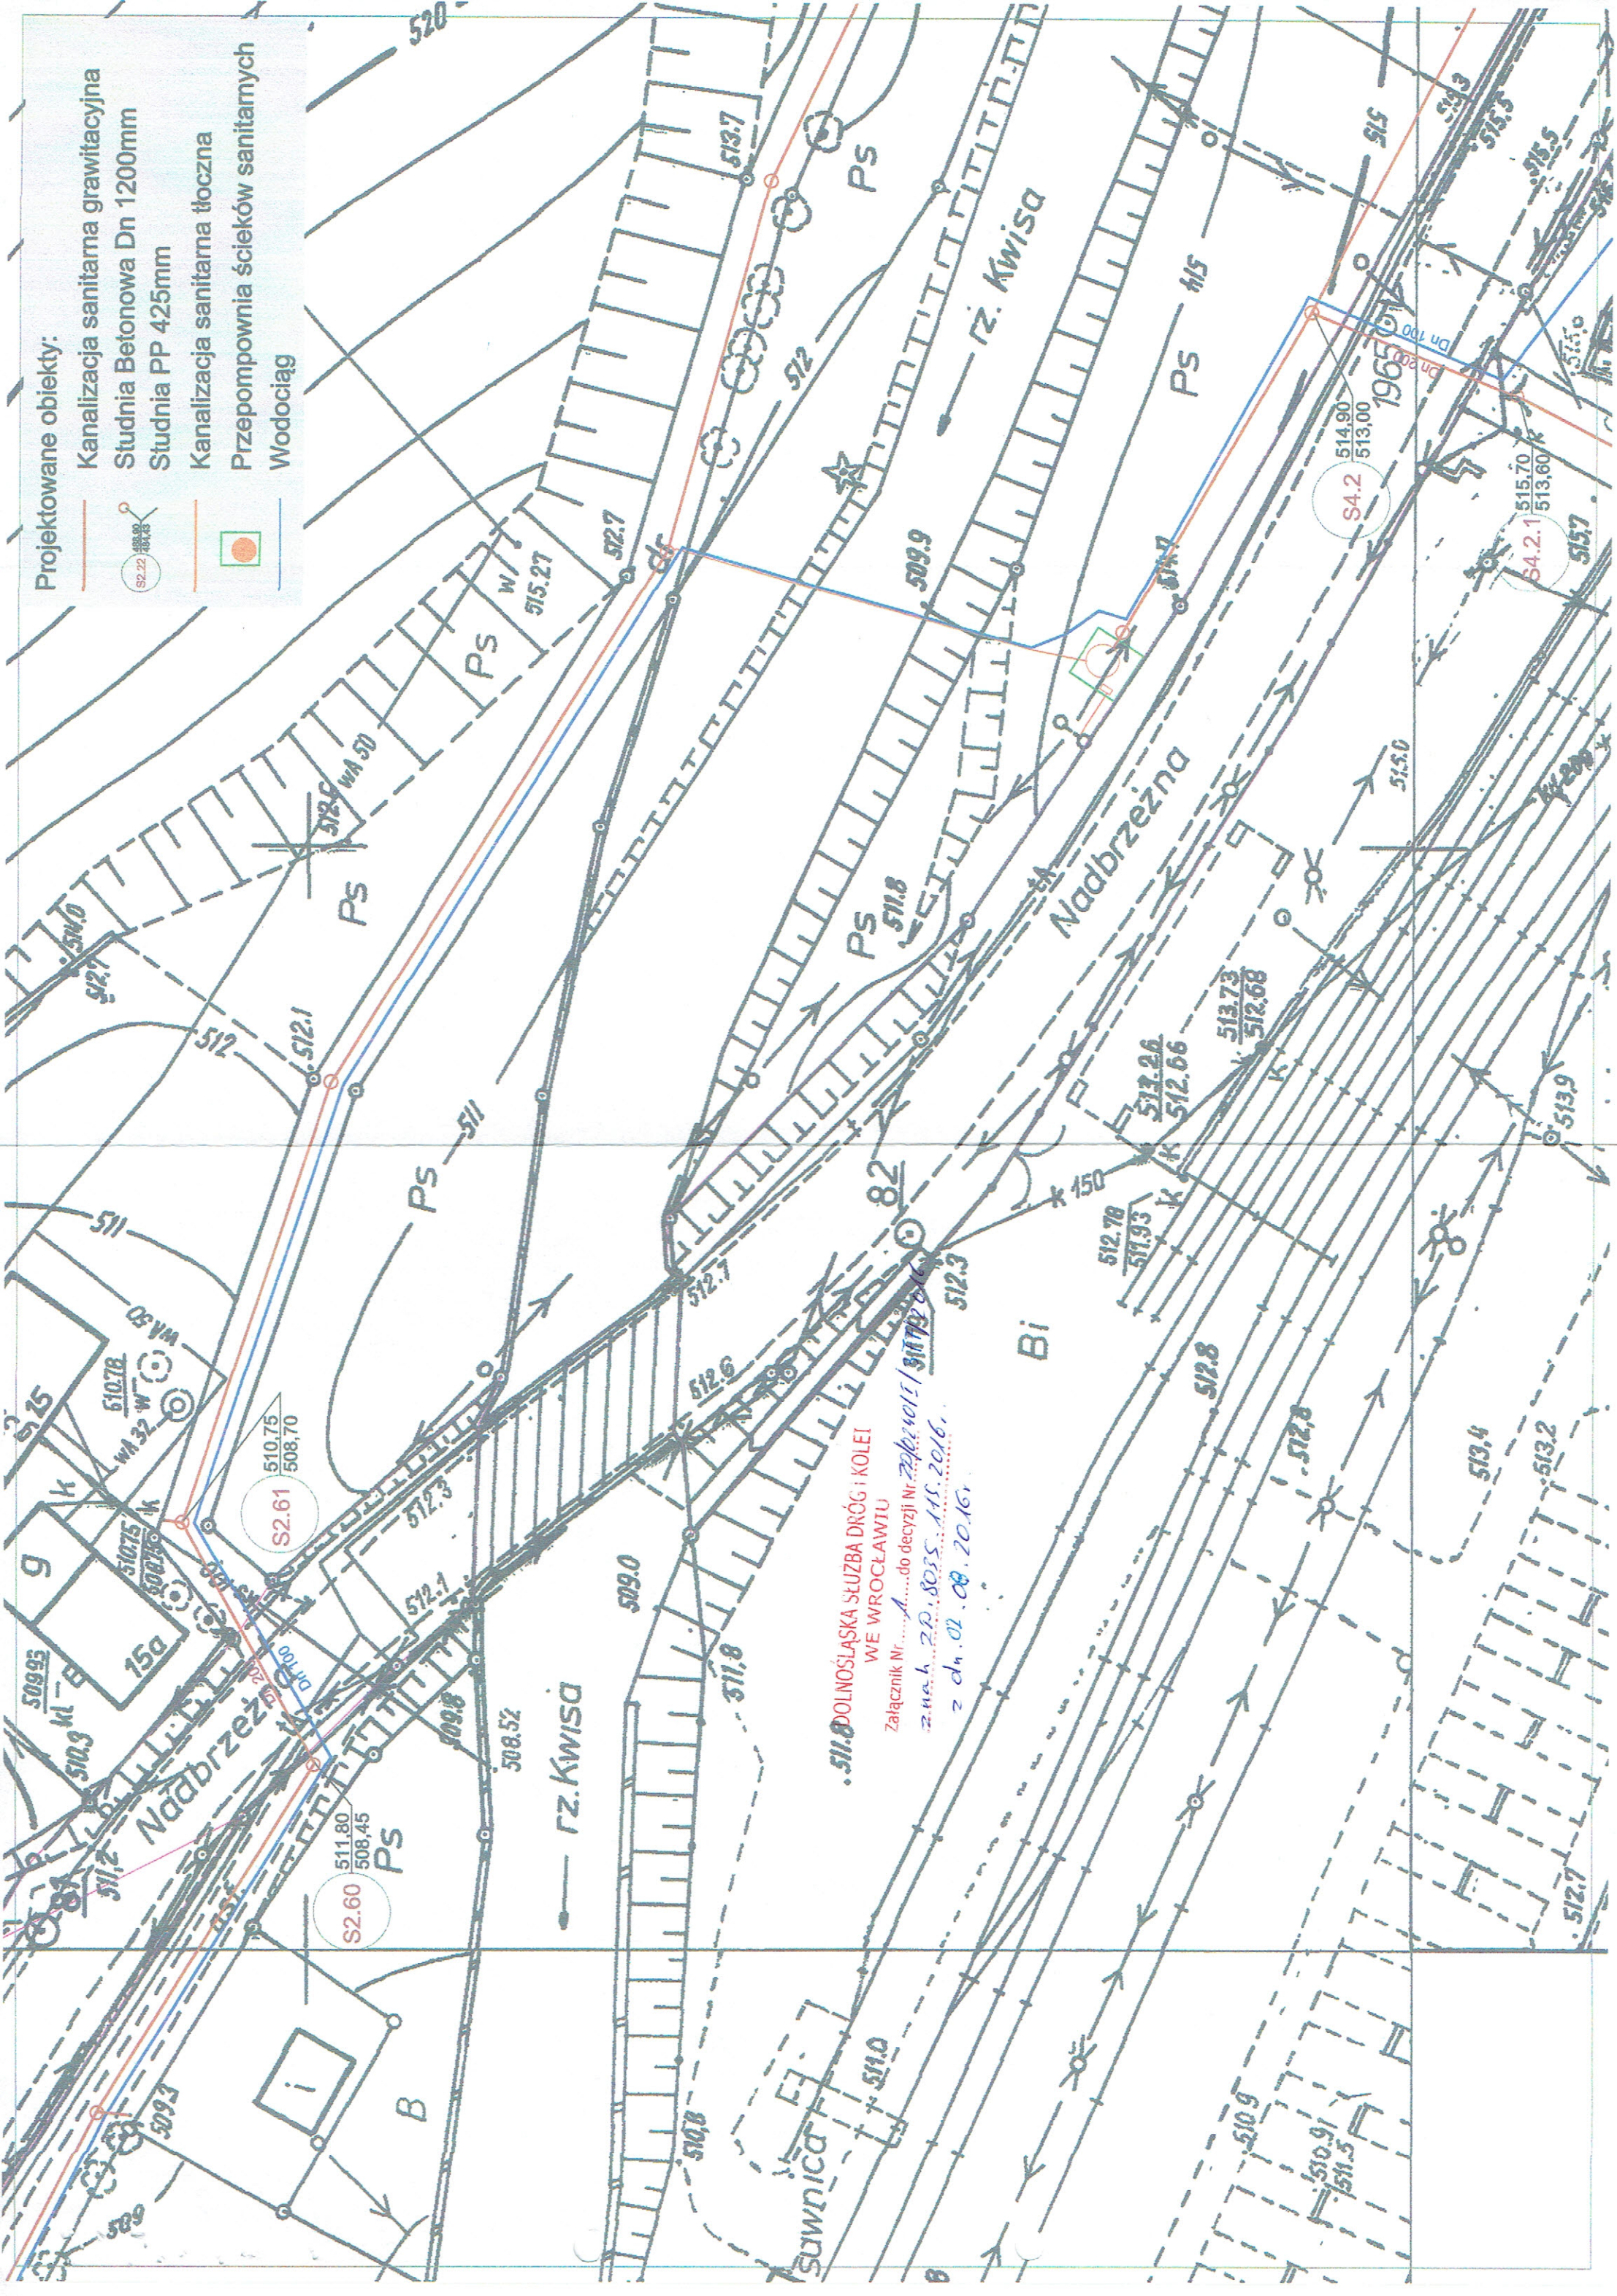

511.8 DOLNOŚLĄSKA SŁUŻBA DRÓG I KOLEI
WE WROCŁAWIU

Załącznik Nr 1 do decyzji Nr 2462/1015/31112/2016
z dnia 20.03.2016 r.
z dn. 02.08.2016 r.

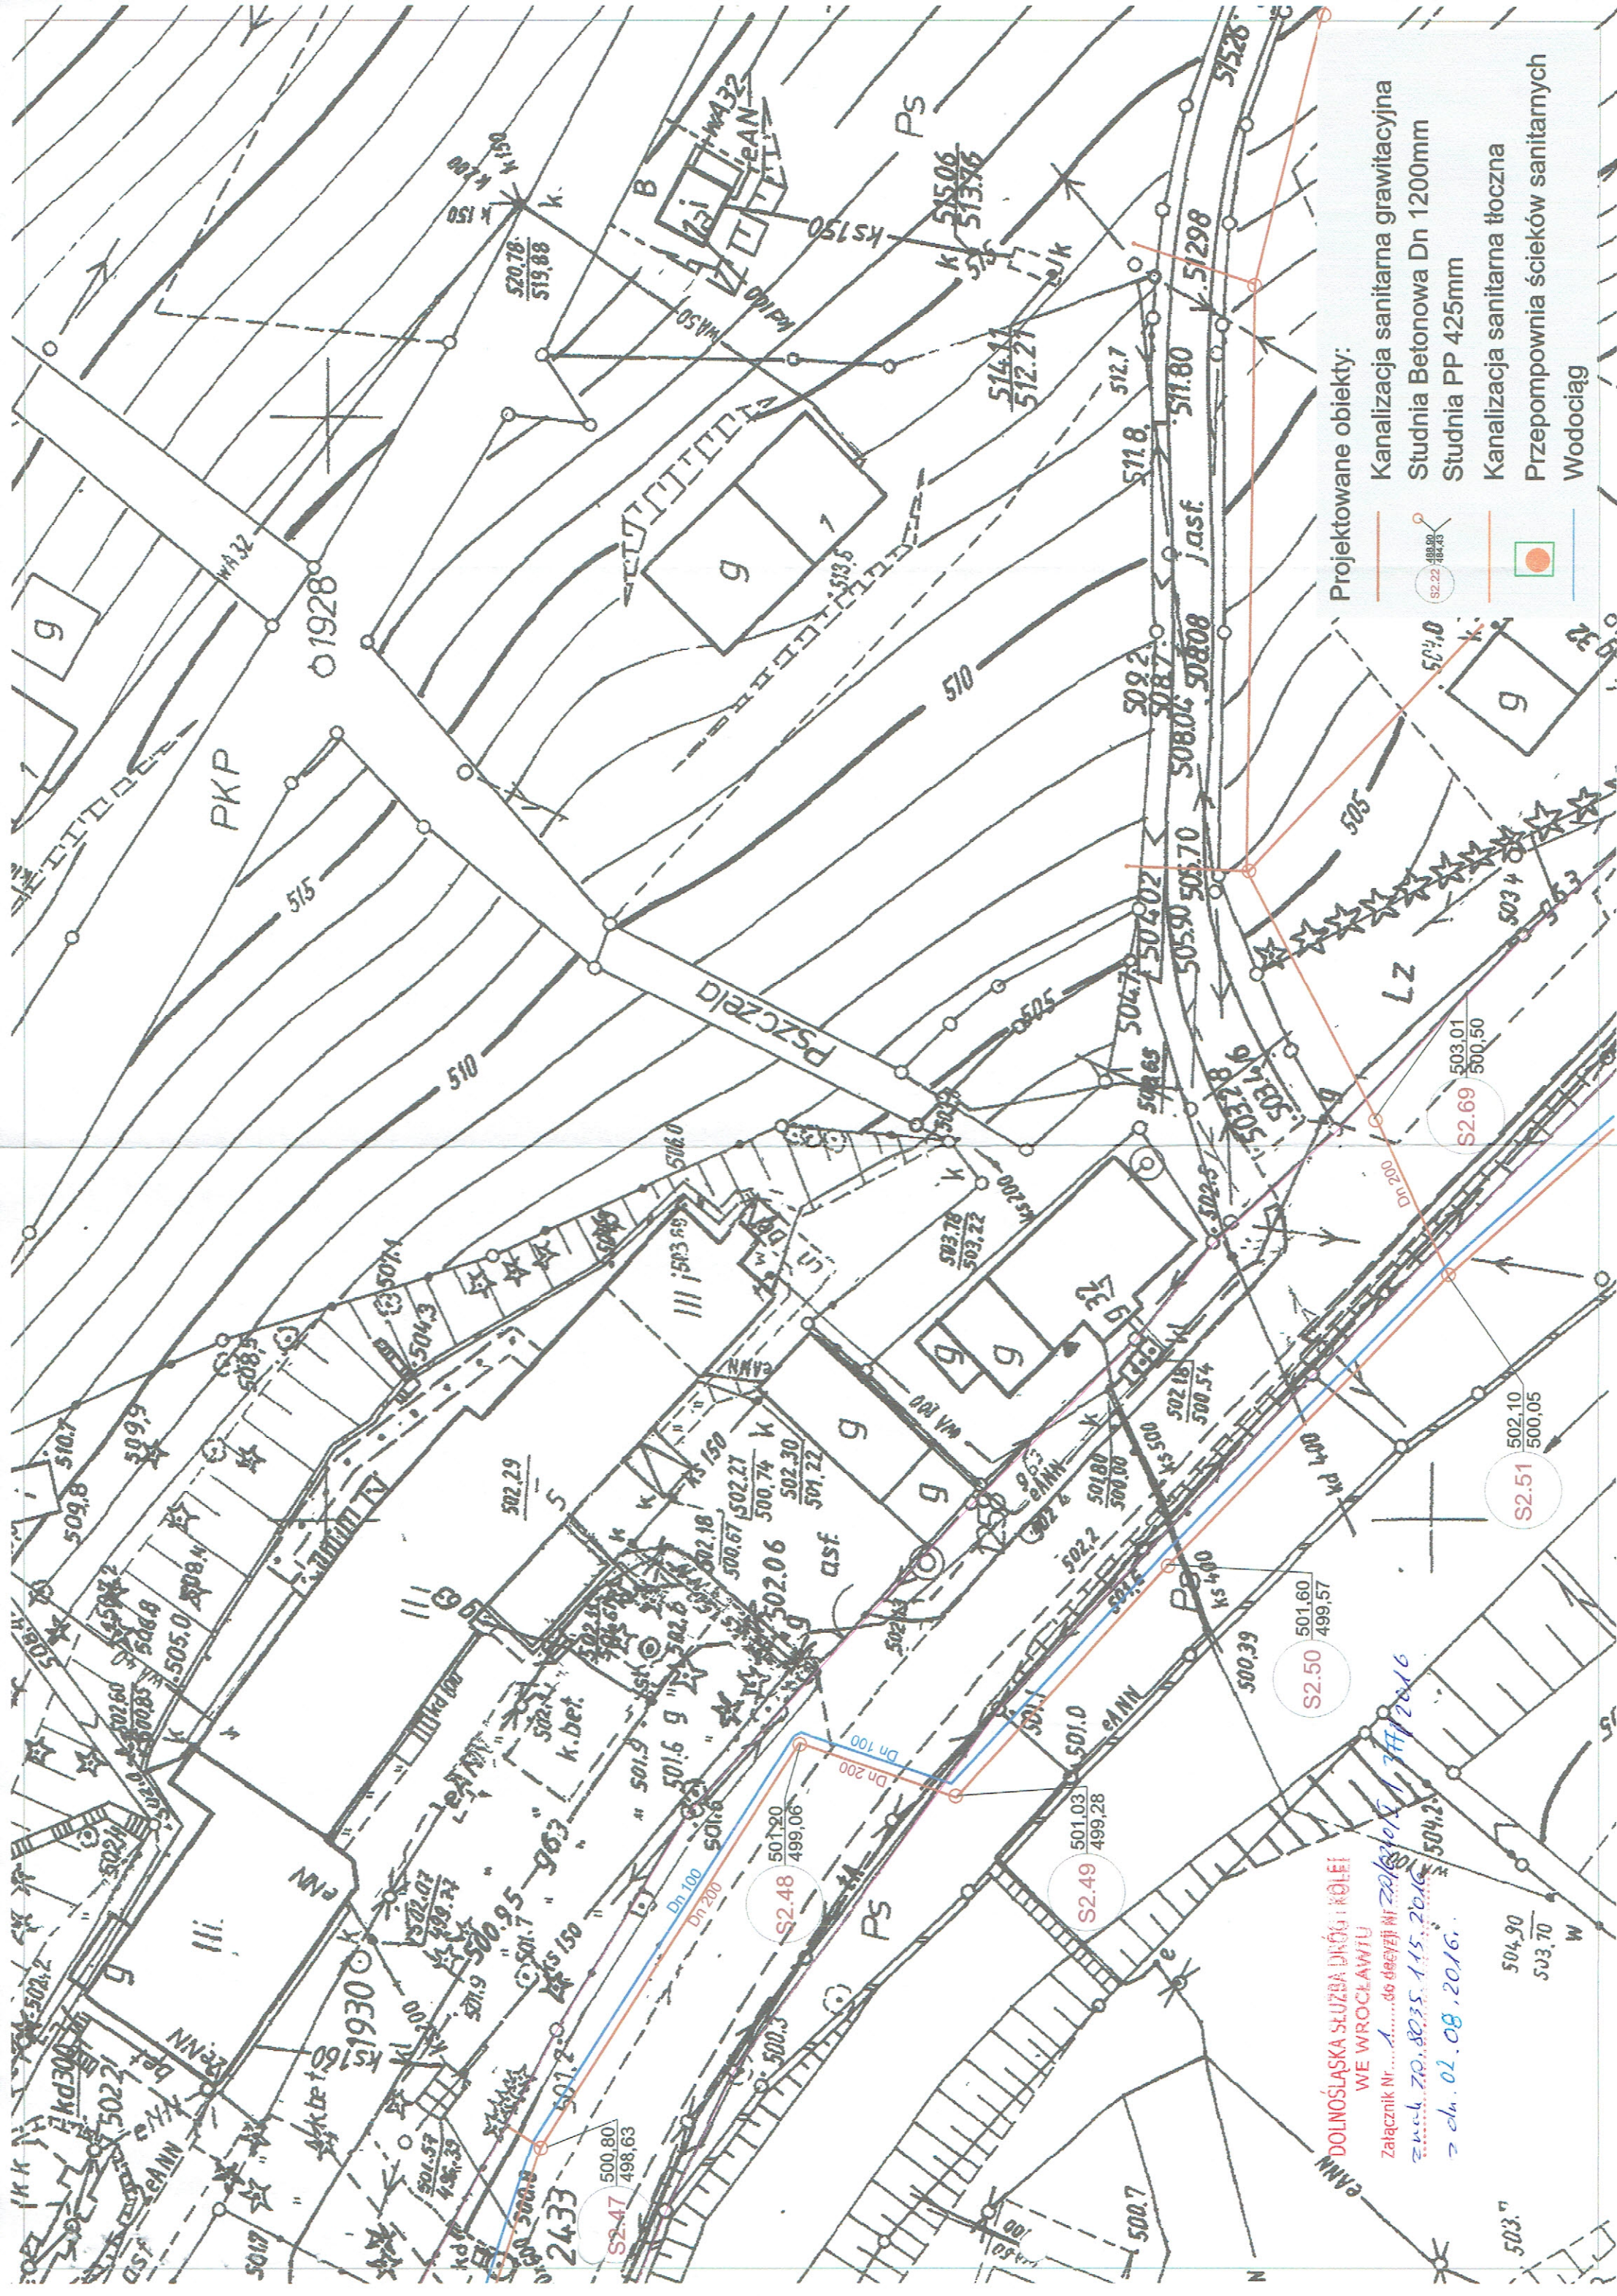

Projektowane obiekty:

- Kanalizacja sanitarna grawitacyjna
- Studnia Betonowa Dn 1200mm
- Studnia PP 425mm
- Kanalizacja sanitarna tłoczna
- Przepompownia ścieków sanitarnych
- Wodociąg

DOLNOŚLĄSKA SŁUŻBA DROG I KOLEI
WE WROCŁAWIU

Załącznik Nr. 1 do decyzji Nr. ZP.8035.1.15.20.16
z dn. 20.08.2016.
z dn. 02.08.2016.